
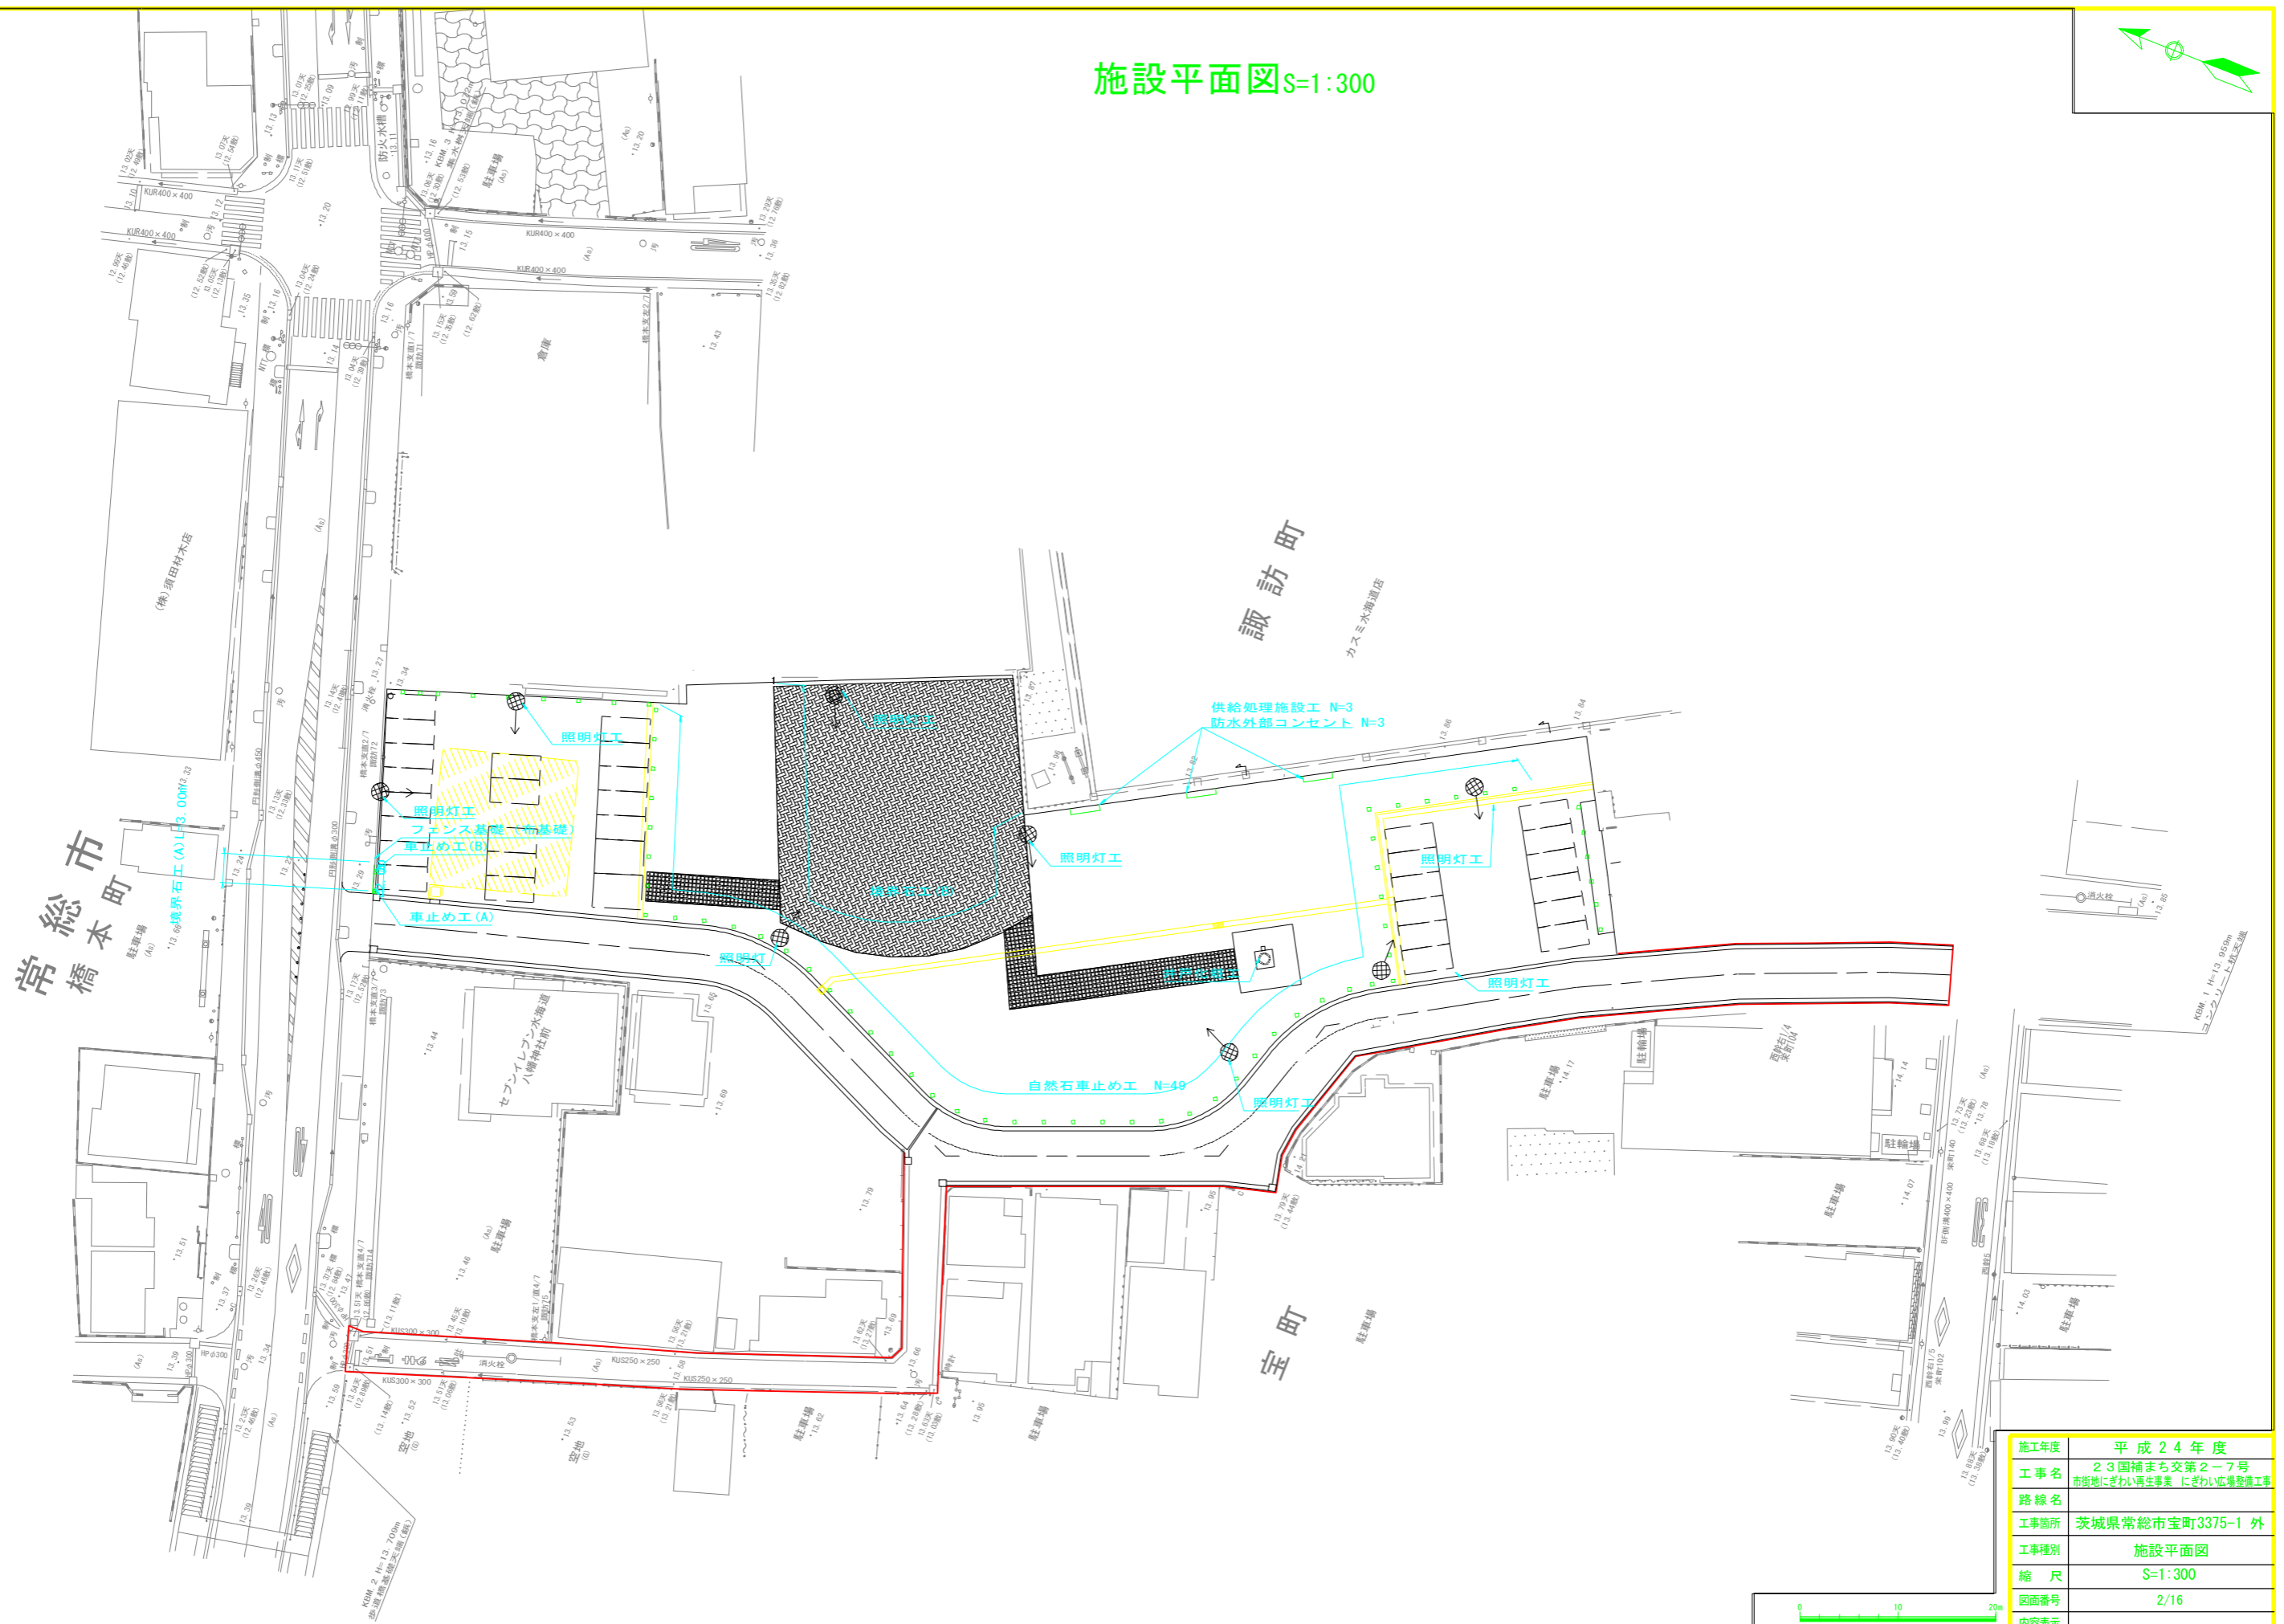


施設平面図 S=1:300

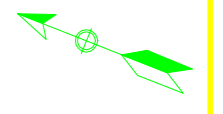

常橋本町

諏訪町

宝町

施工年度	平成24年度
工事名	23国補まち交第2-7号 市街地にきむい再生事業 にきむい広場整備工事
路線名	
工事箇所	茨城県常総市宝町3375-1 外
工事種別	施設平面図
縮尺	S=1:300
図面番号	2/16
内容表示	