


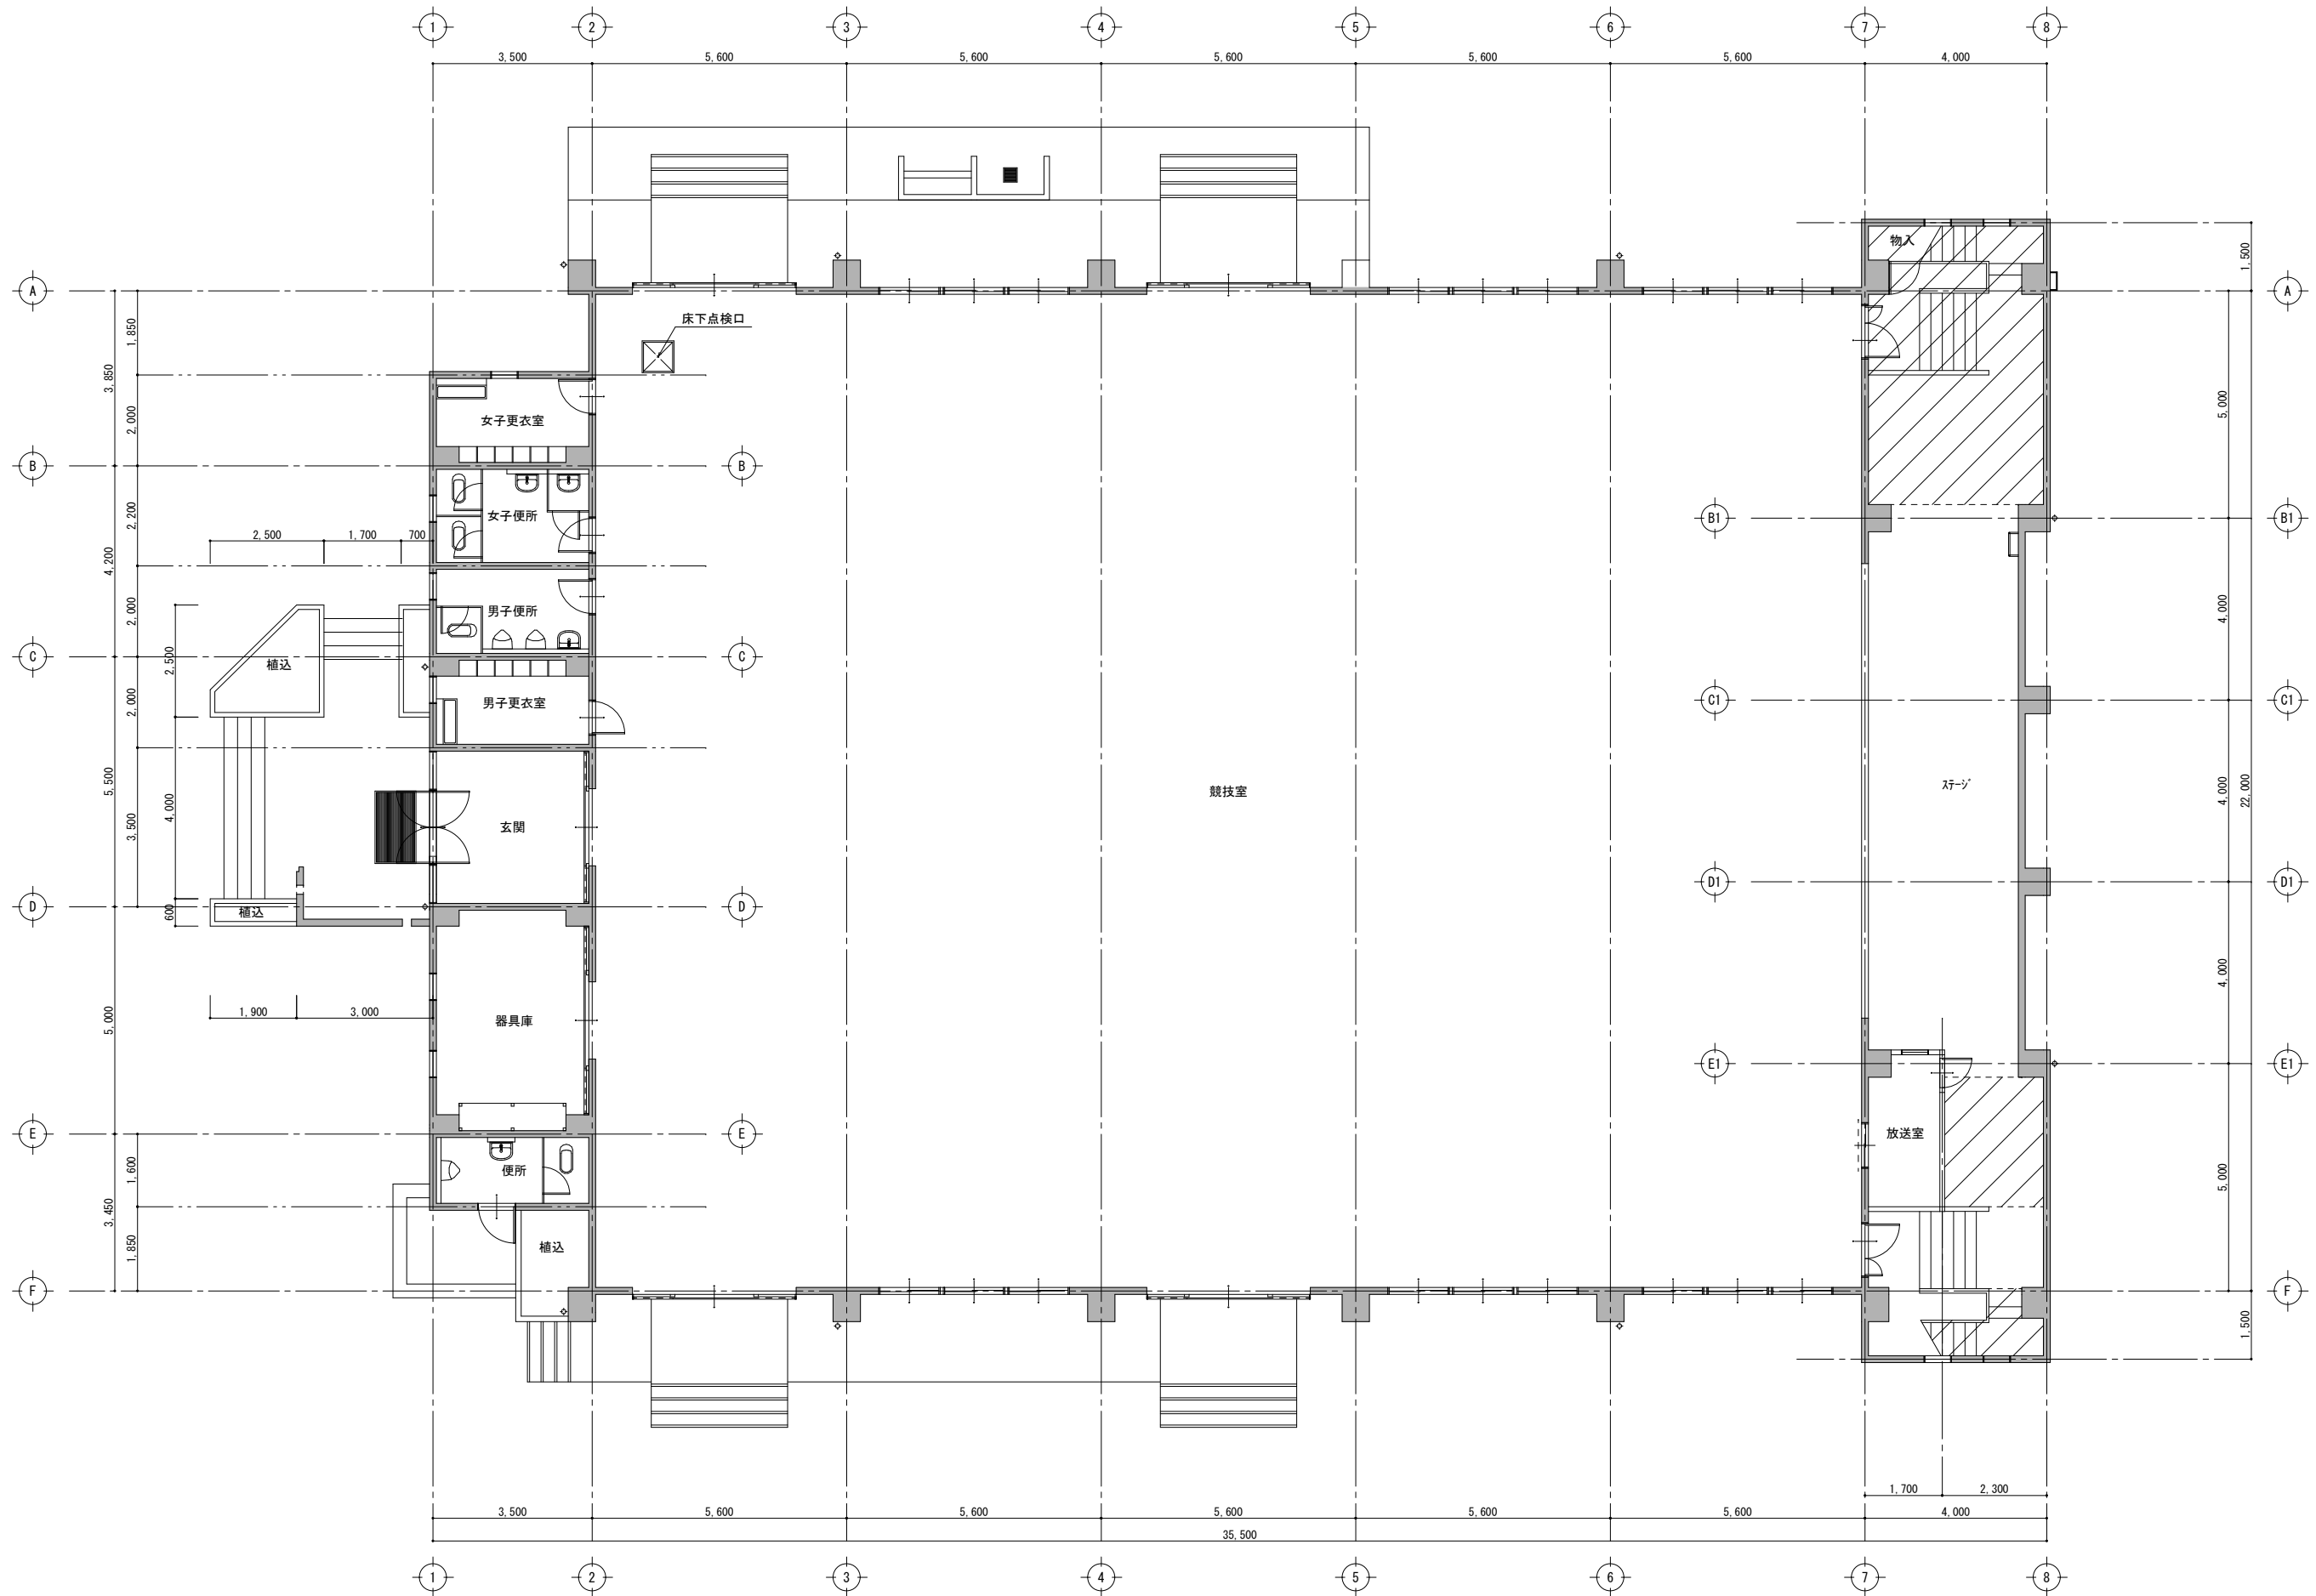


承認	設計	担当

縮尺
1/100
設計年月日


工事名称
図面名称 1階 平面図

No.

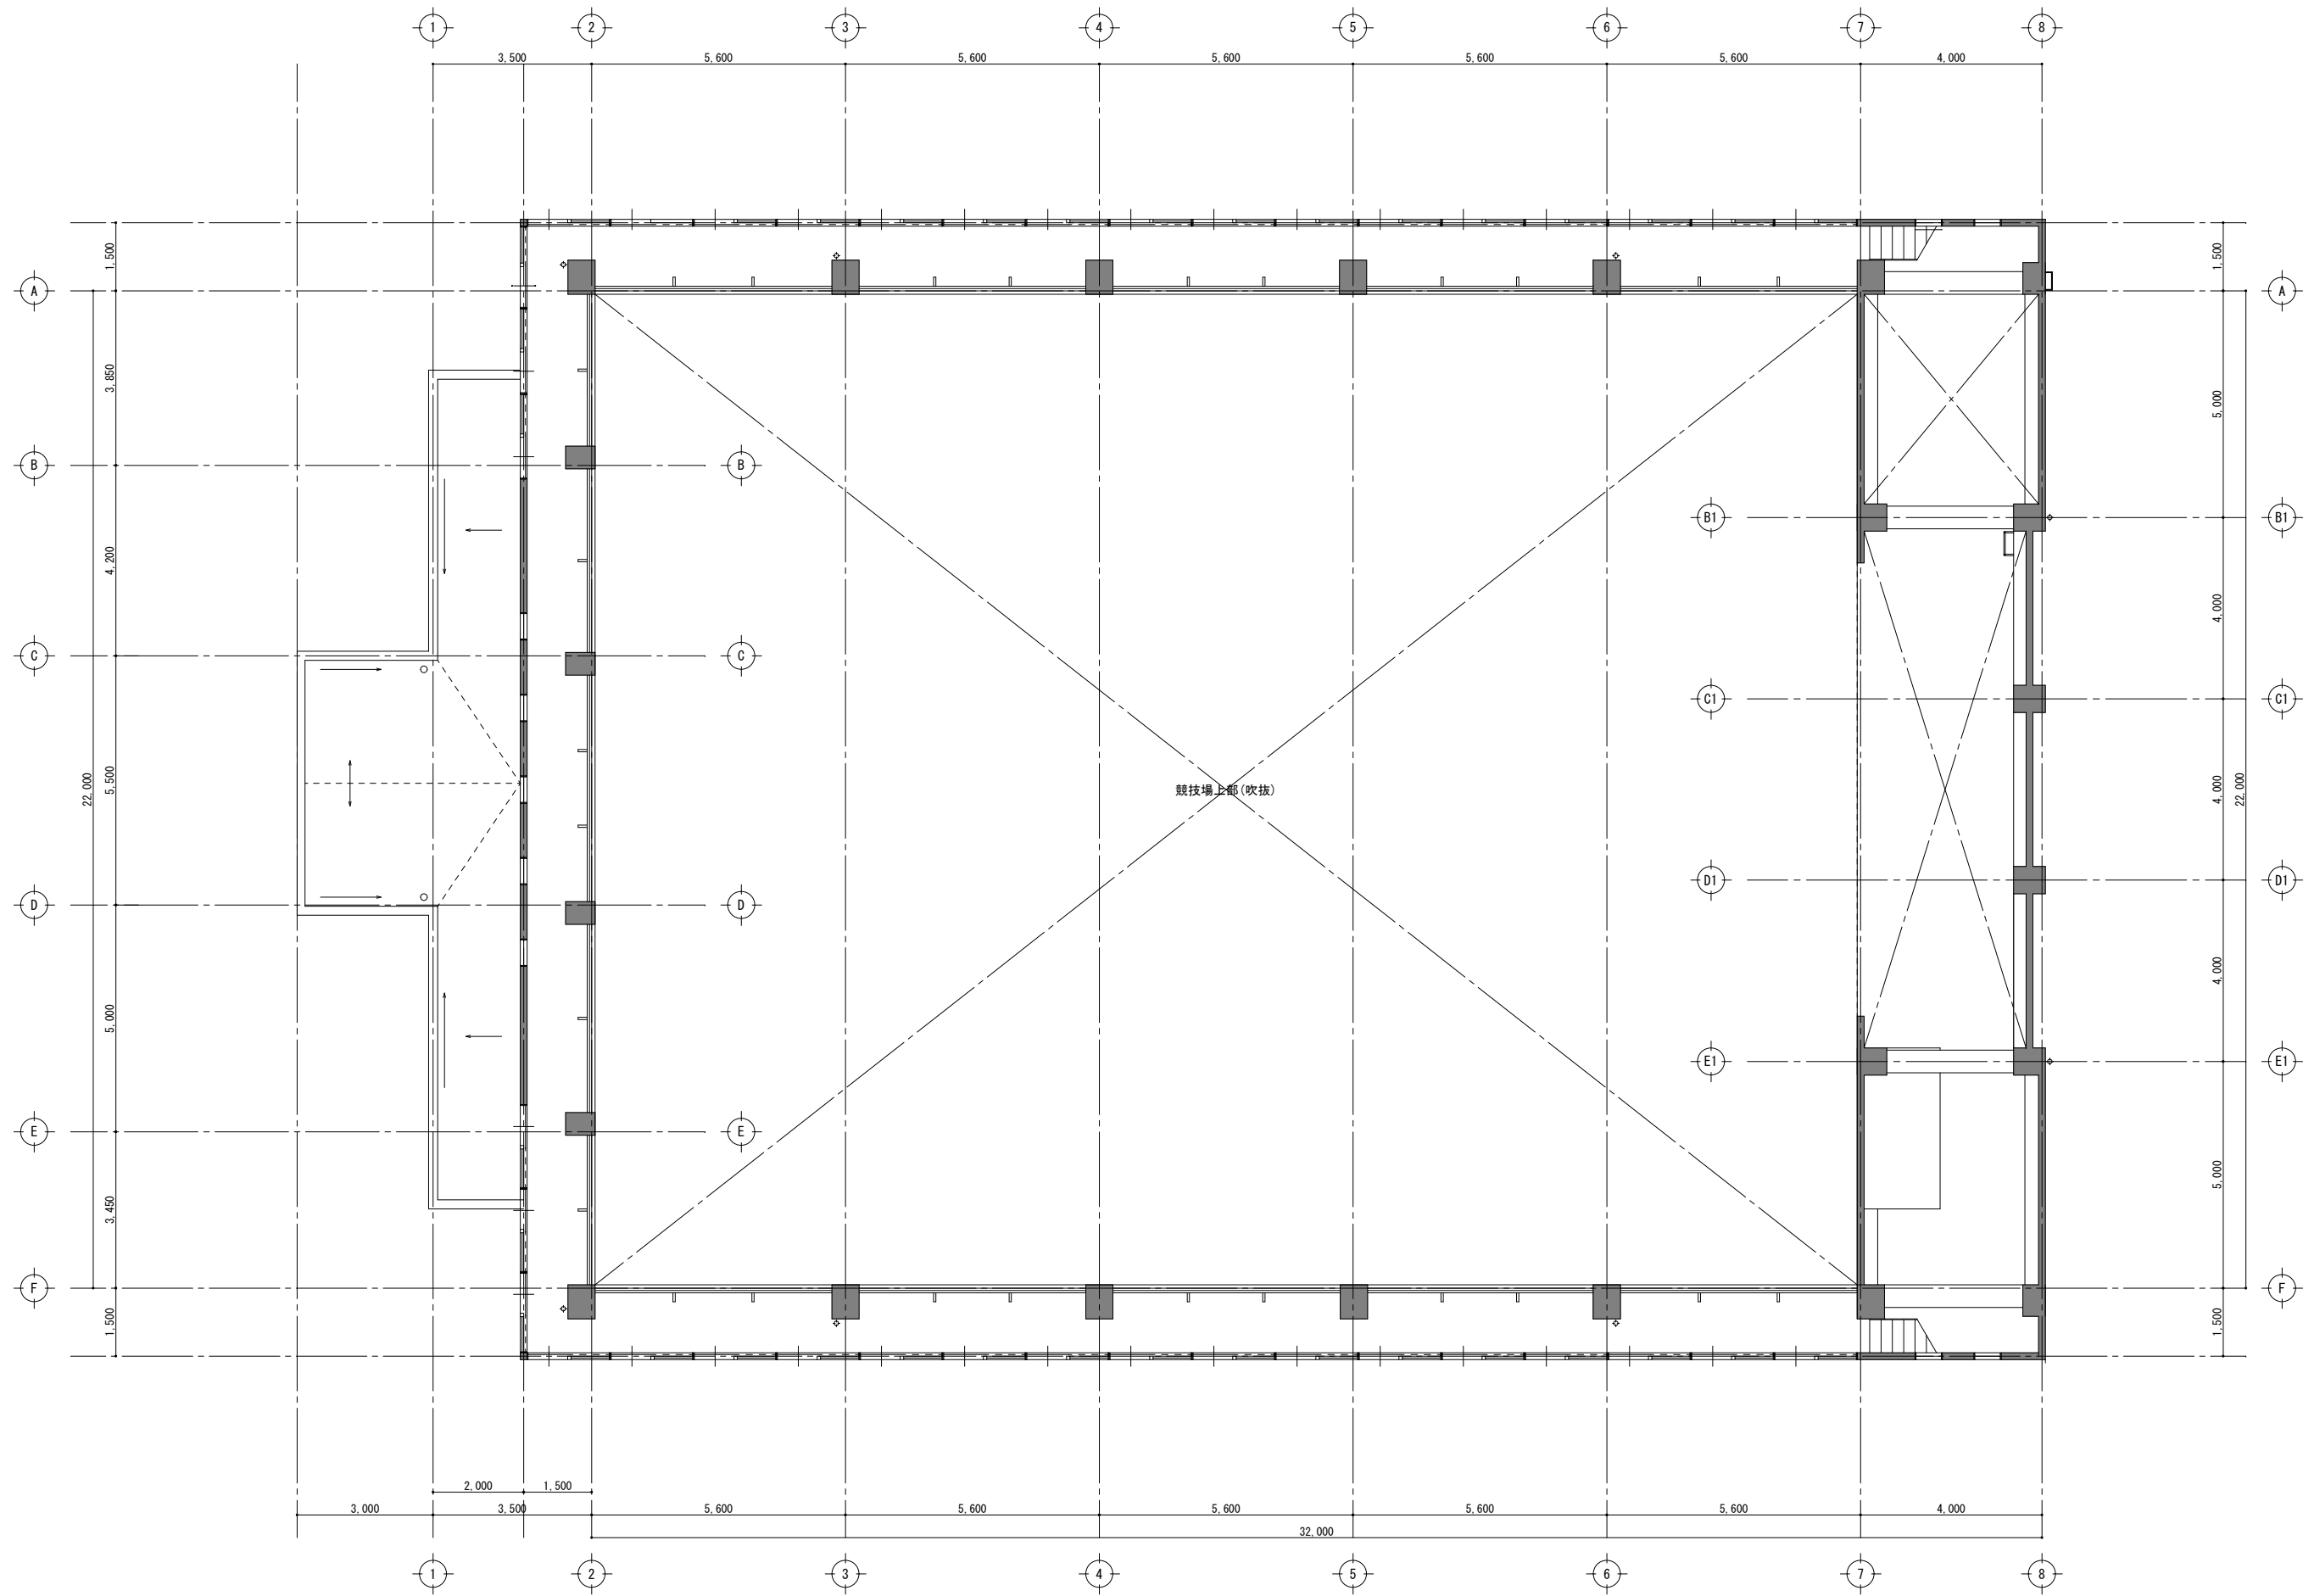

承認	設計	担当	縮尺
			1/100
			設計年月日
			H24-1

工事名称
図面名称 2階 平面図

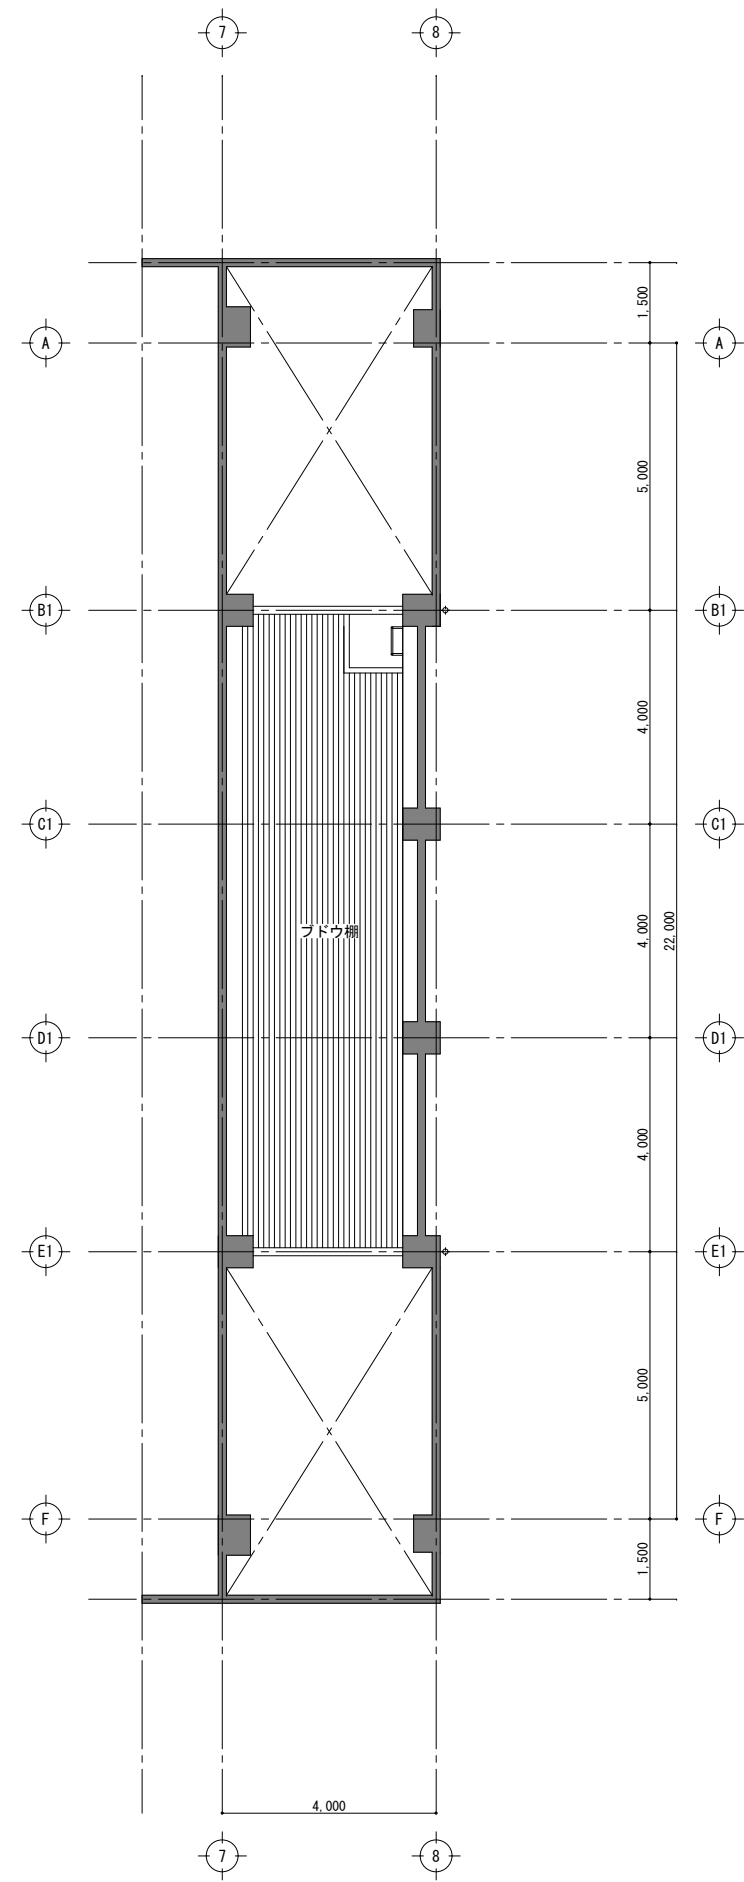


--	--	--	--

承認	設計	担当		縮尺
				1/100
				設計年月日

工事名称	
図面名称	ブドウ棚 平面図


No.	
-----	--

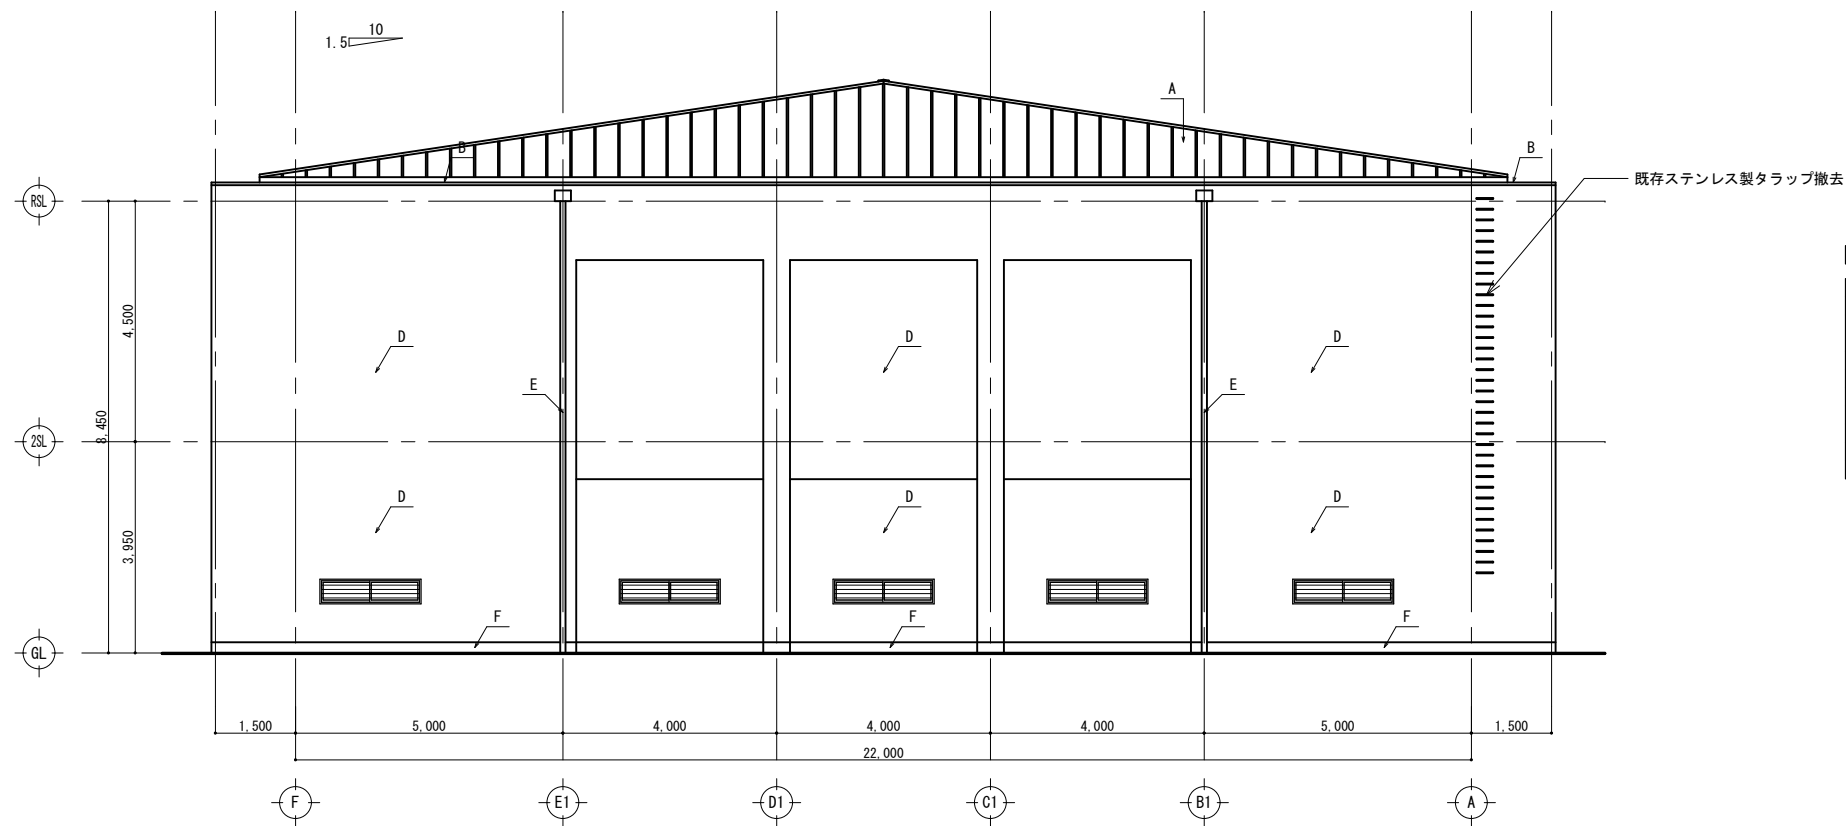

凡例

仕 上 げ	
既 存	
A	屋根 20kg737アルト-フィンク'下地 0.4mm長尺 が-鉄板瓦棒置き1.5寸勾配
B	笠木 737笠木W-220
C	軒樋 63外銀下地1.2mmシート防水
D	外壁 コンクリート打放し737シリコン吹付け
E	樋 白ガス管 φ100・φ150
F	腰 コンクリート打放し H=800
G	換気孔 グレーチング 300×1000

南側 立面図 S:1/100

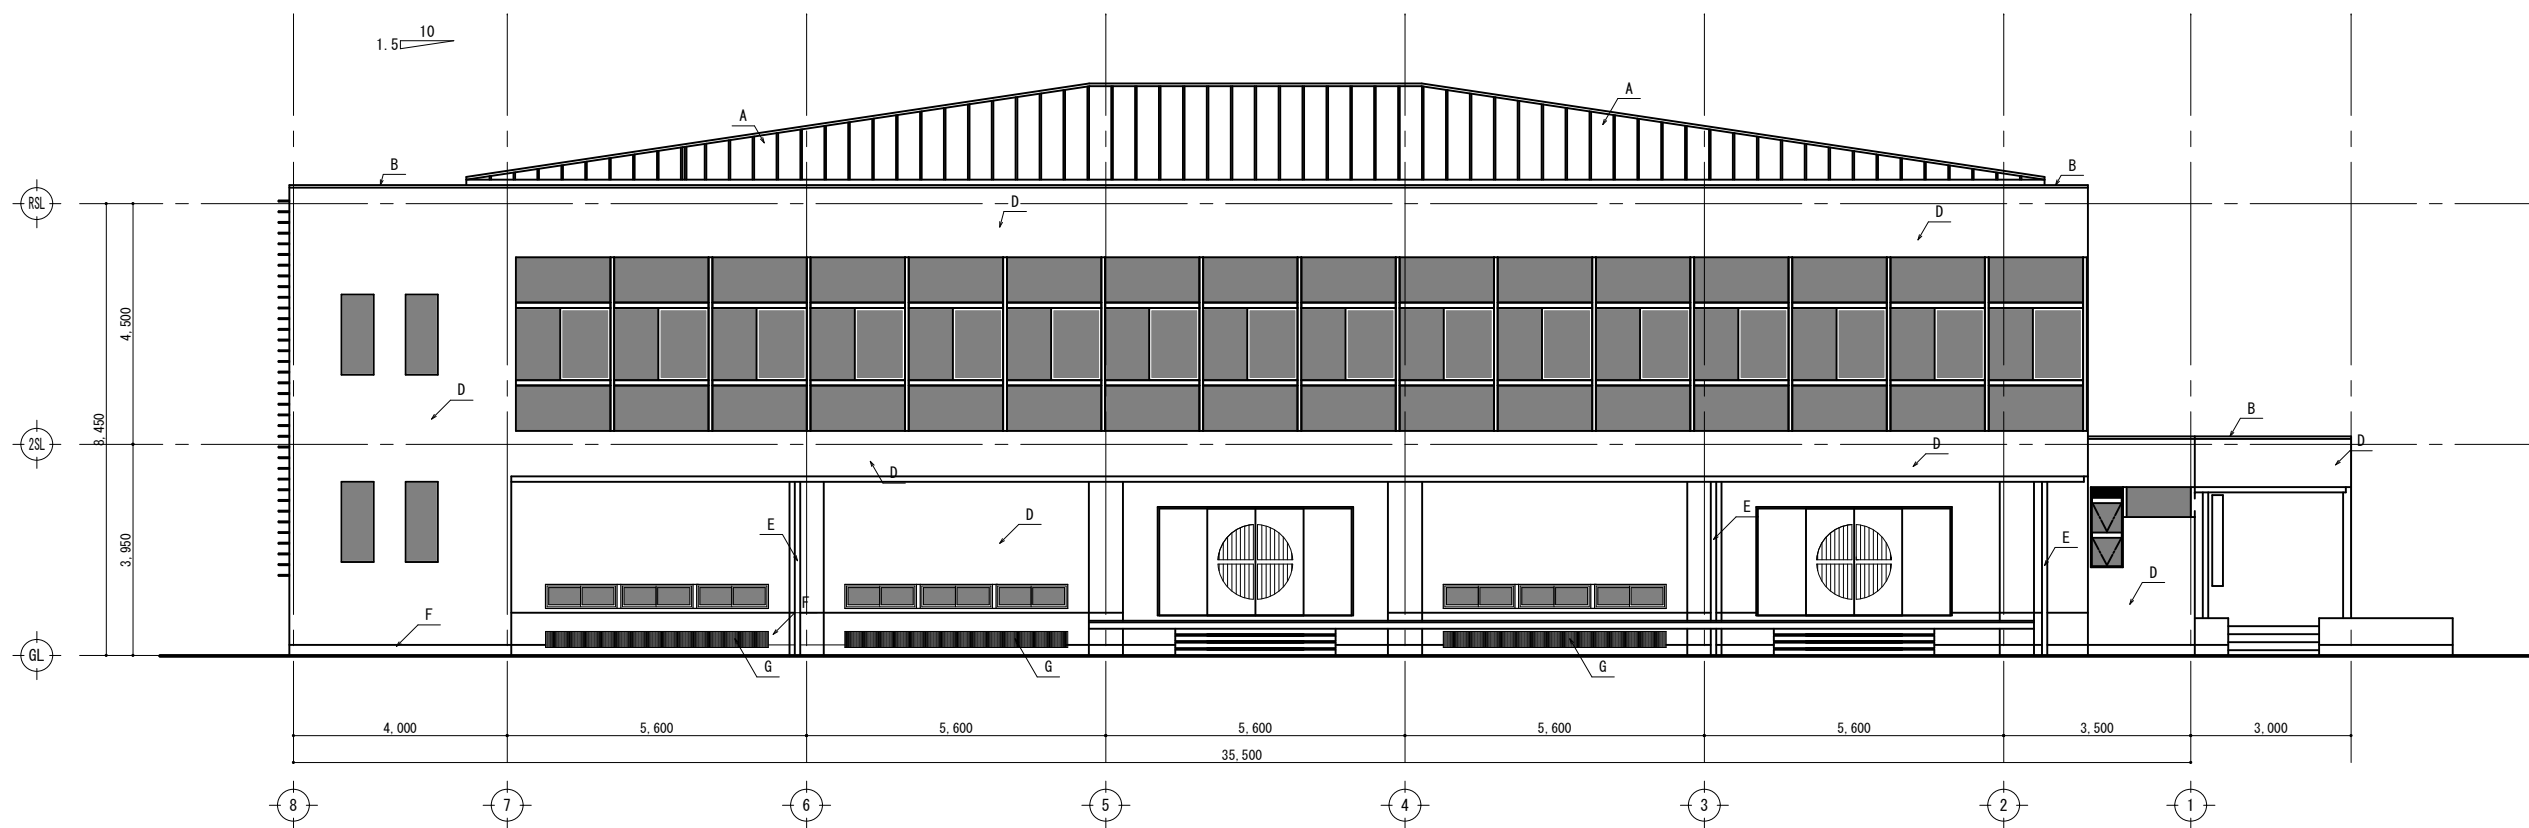

東側 立面図 S:1/100

承認	設計	担当	


縮尺 1/100

設計年月日

工事名称 _____


図面名称 南側 立面図, 東側 立面図

No. _____

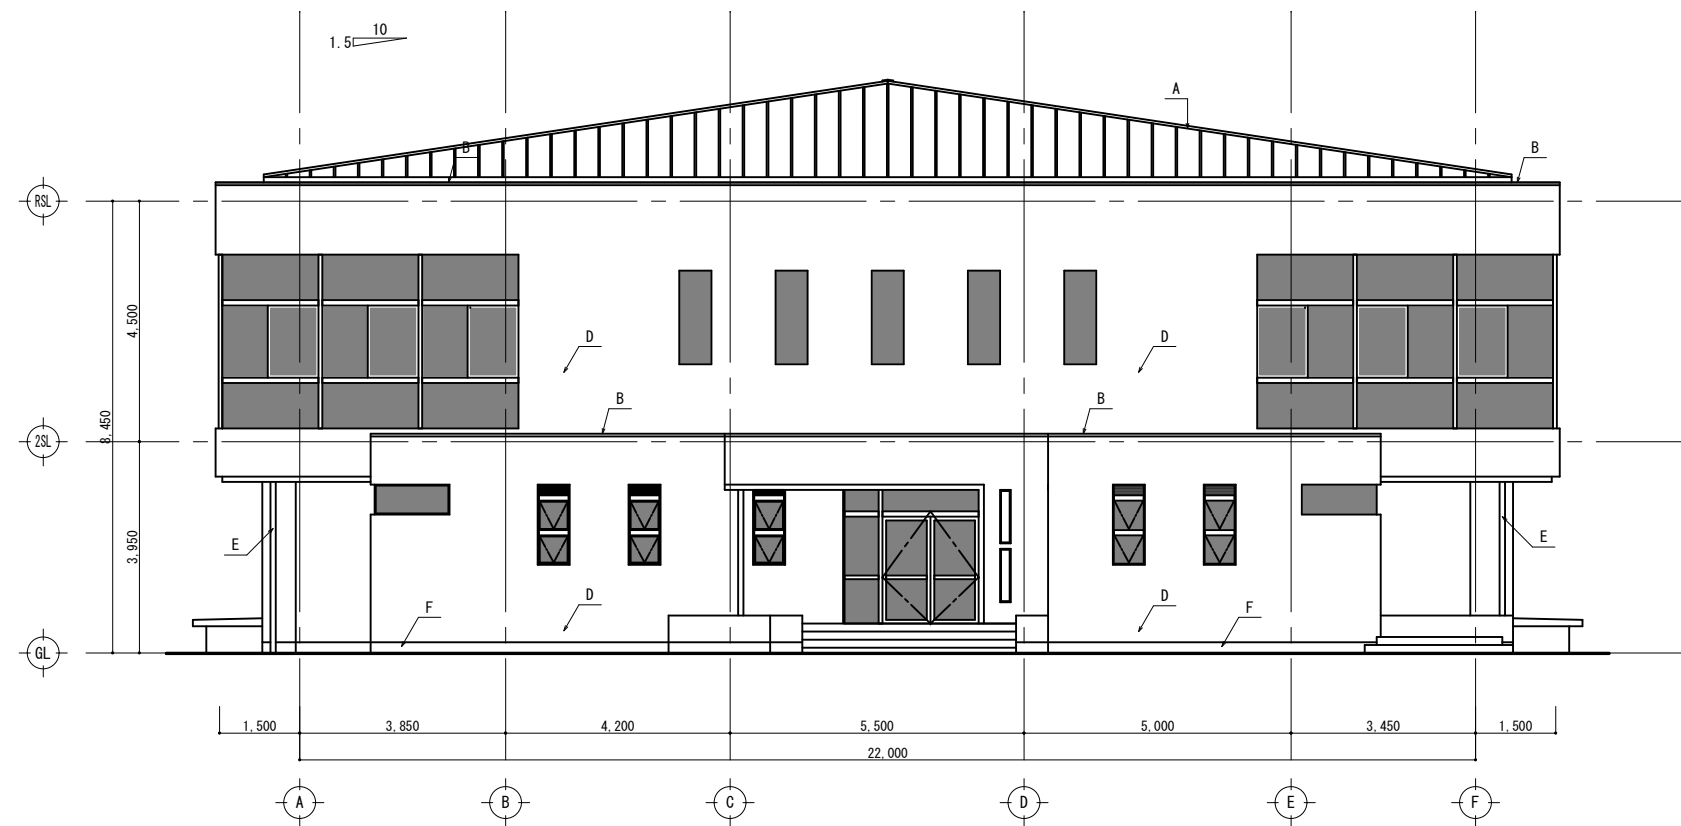

凡例

仕 上 げ	
既 存	
A	屋根 20kg737アルド-フィン'下地 0.4mm長尺 が-鉄板瓦棒置き1.5寸勾配
B	笠木 7/8笠木W-220
C	軒樋 6/8外鍍下地1.2mmシート防水
D	外壁 コンクリート打放し7/8珪藻土吹付け
E	樋 白ガス管 φ100・φ150
F	腰 コンクリート打放し H=800
G	換気孔 グレーチング 300×1000

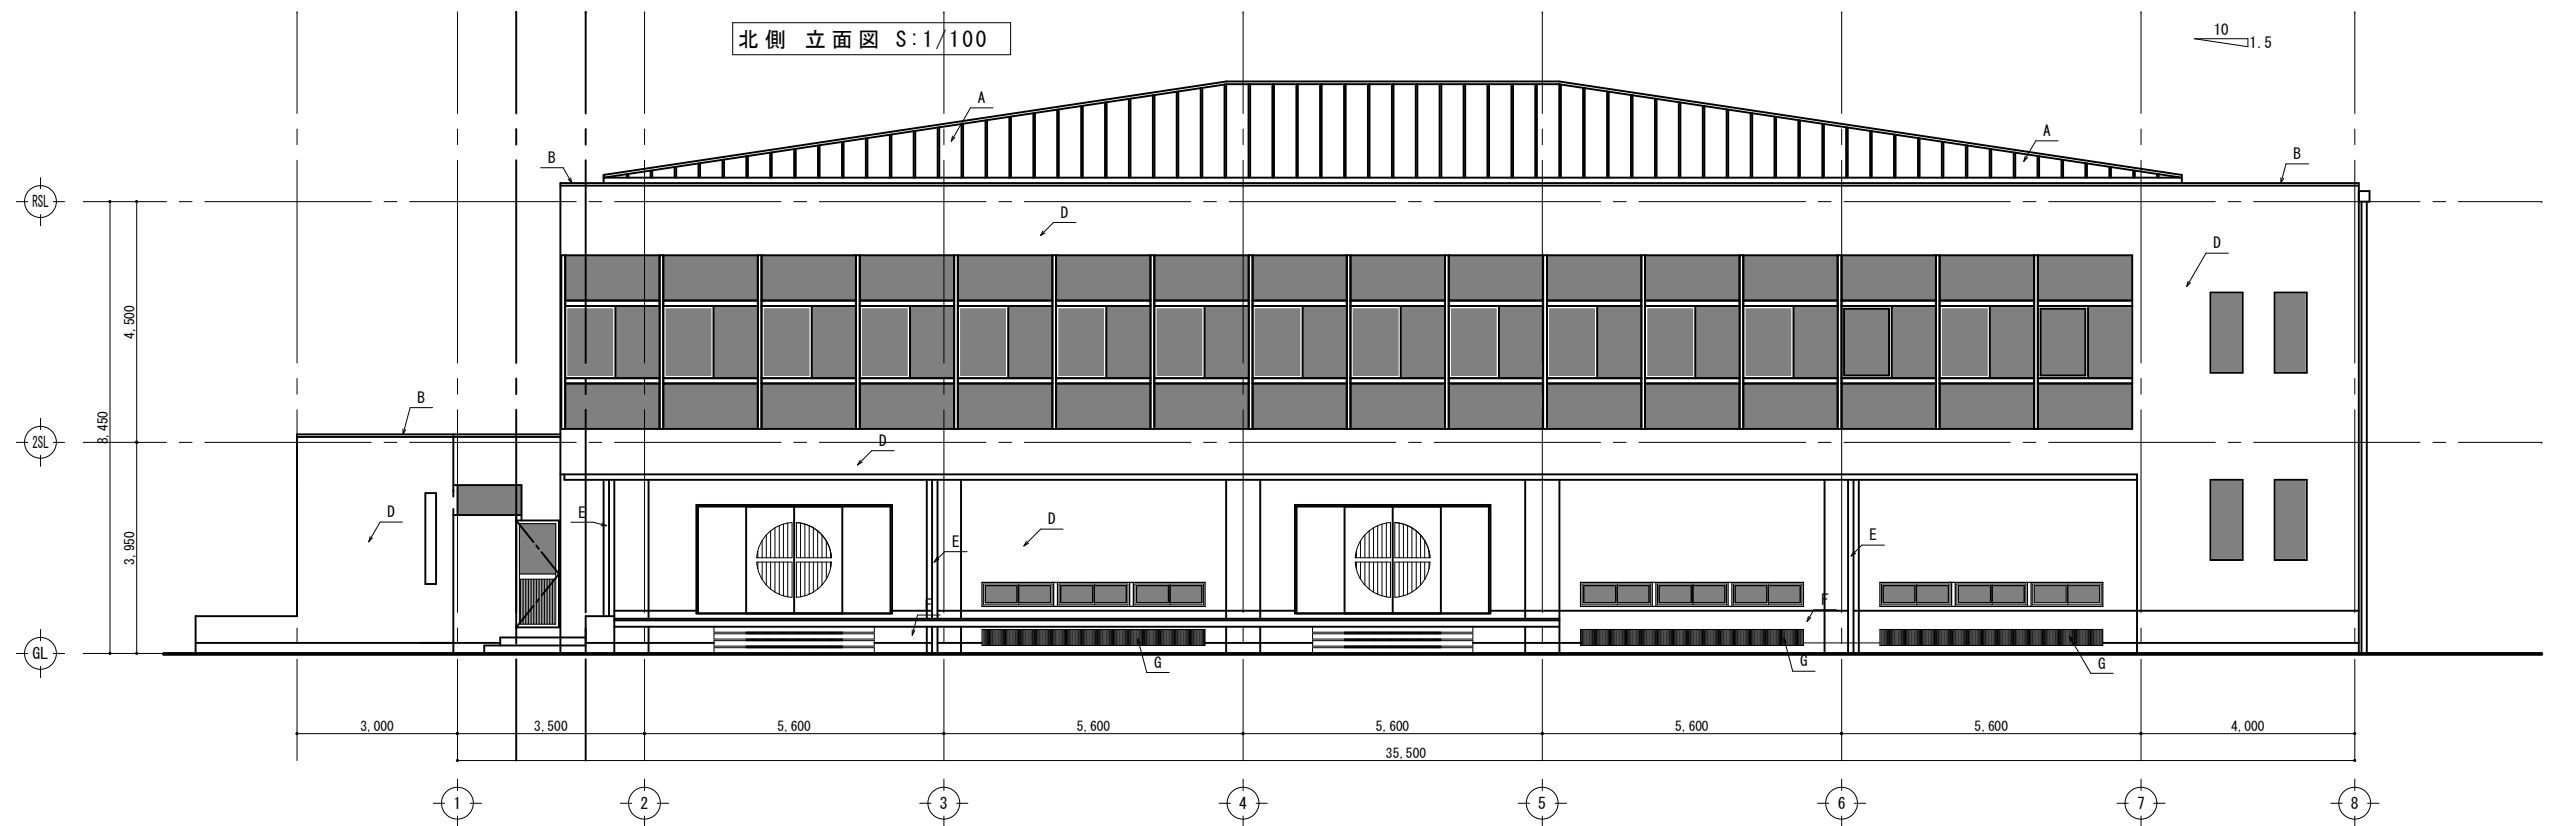

西側 立面図 S:1/100

承	認	設	計	担	当

縮尺

1/100

設計年月日

工事名称

図面名称 北側 立面図, 西側 立面図

No.



1面 断面図 S:1/100


承認	設計	担当

縮尺 1/100


設計年月日

工事名称 _____

図面名称 1面 断面図 _____

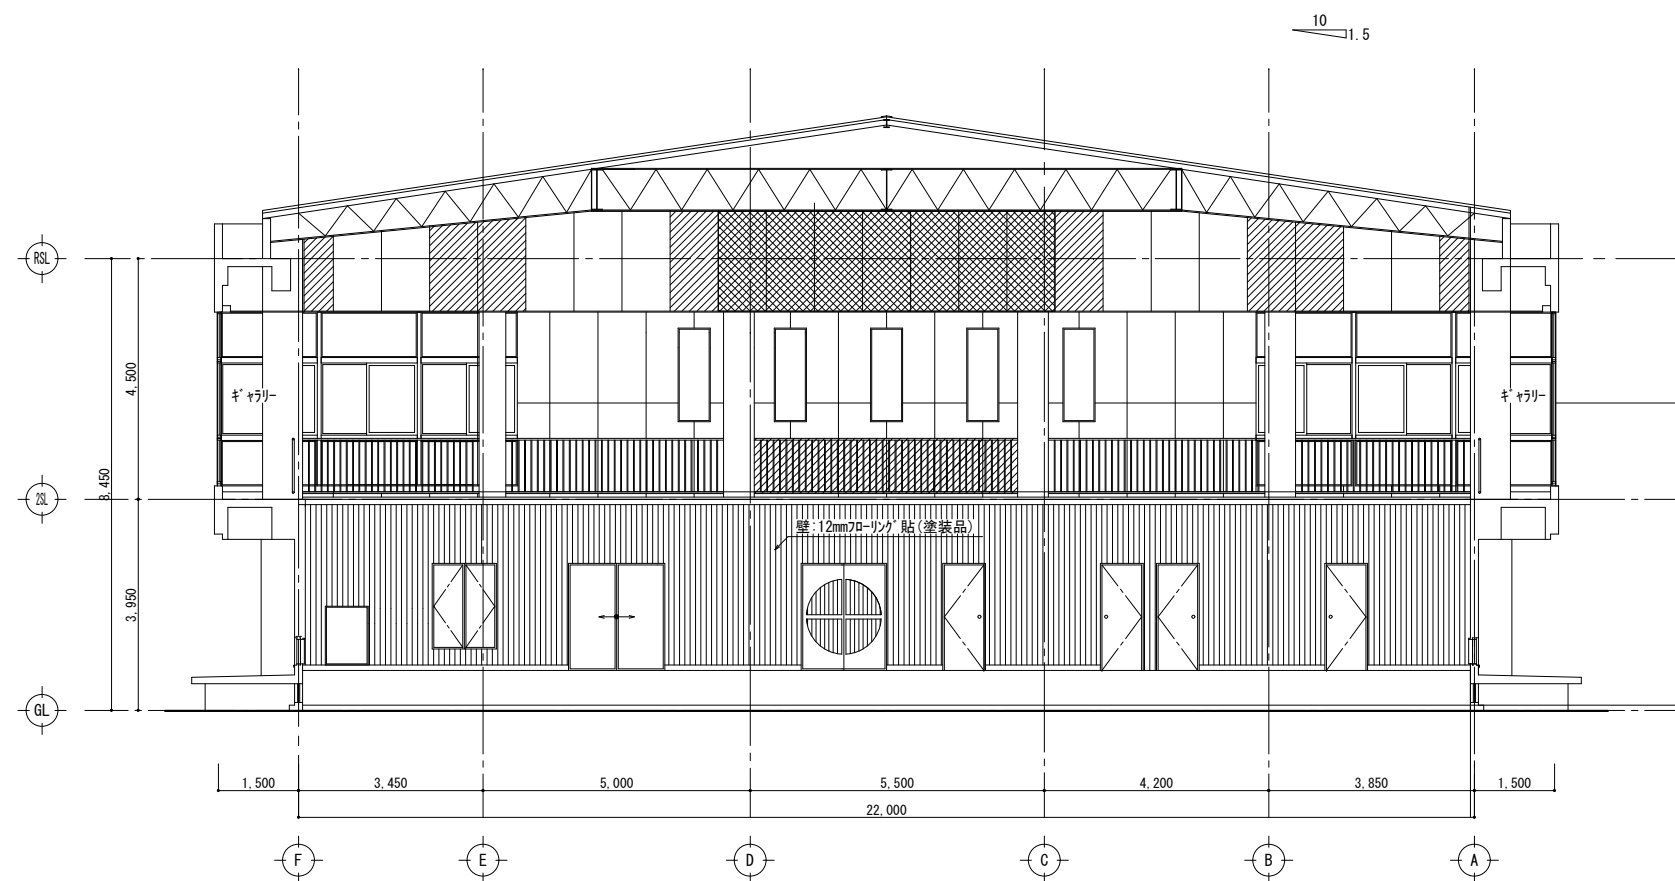


2面 断面図 S:1/100

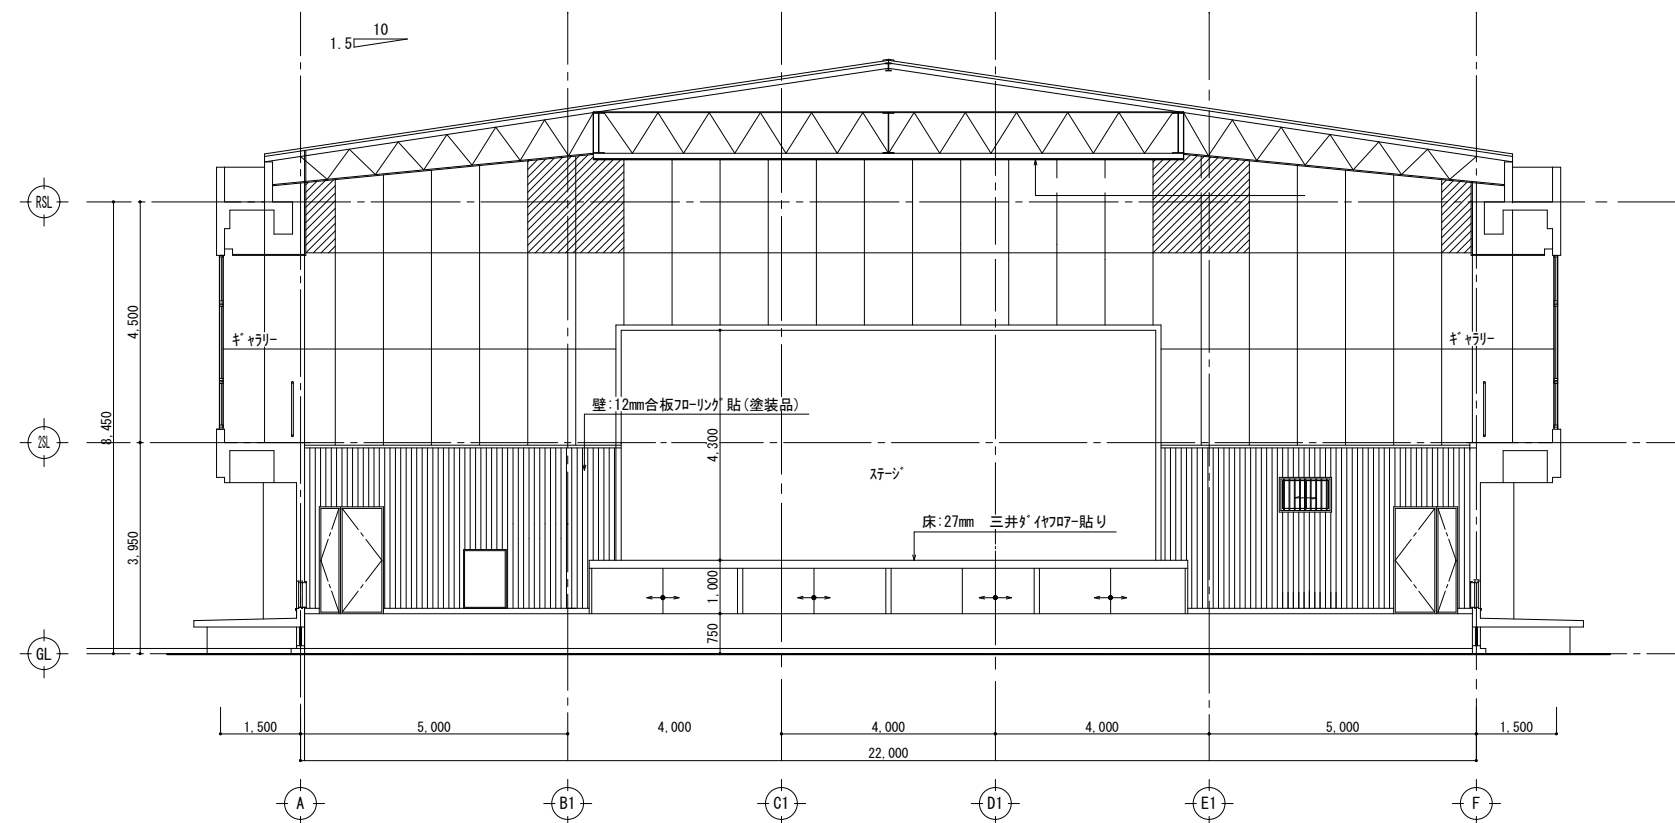

3面 断面図 S:1/100

		承認	設計	担当		縮尺	工事名称		No.
						1/100			
						設計年月日	図面名称 2面 断面図, 3面 断面図		

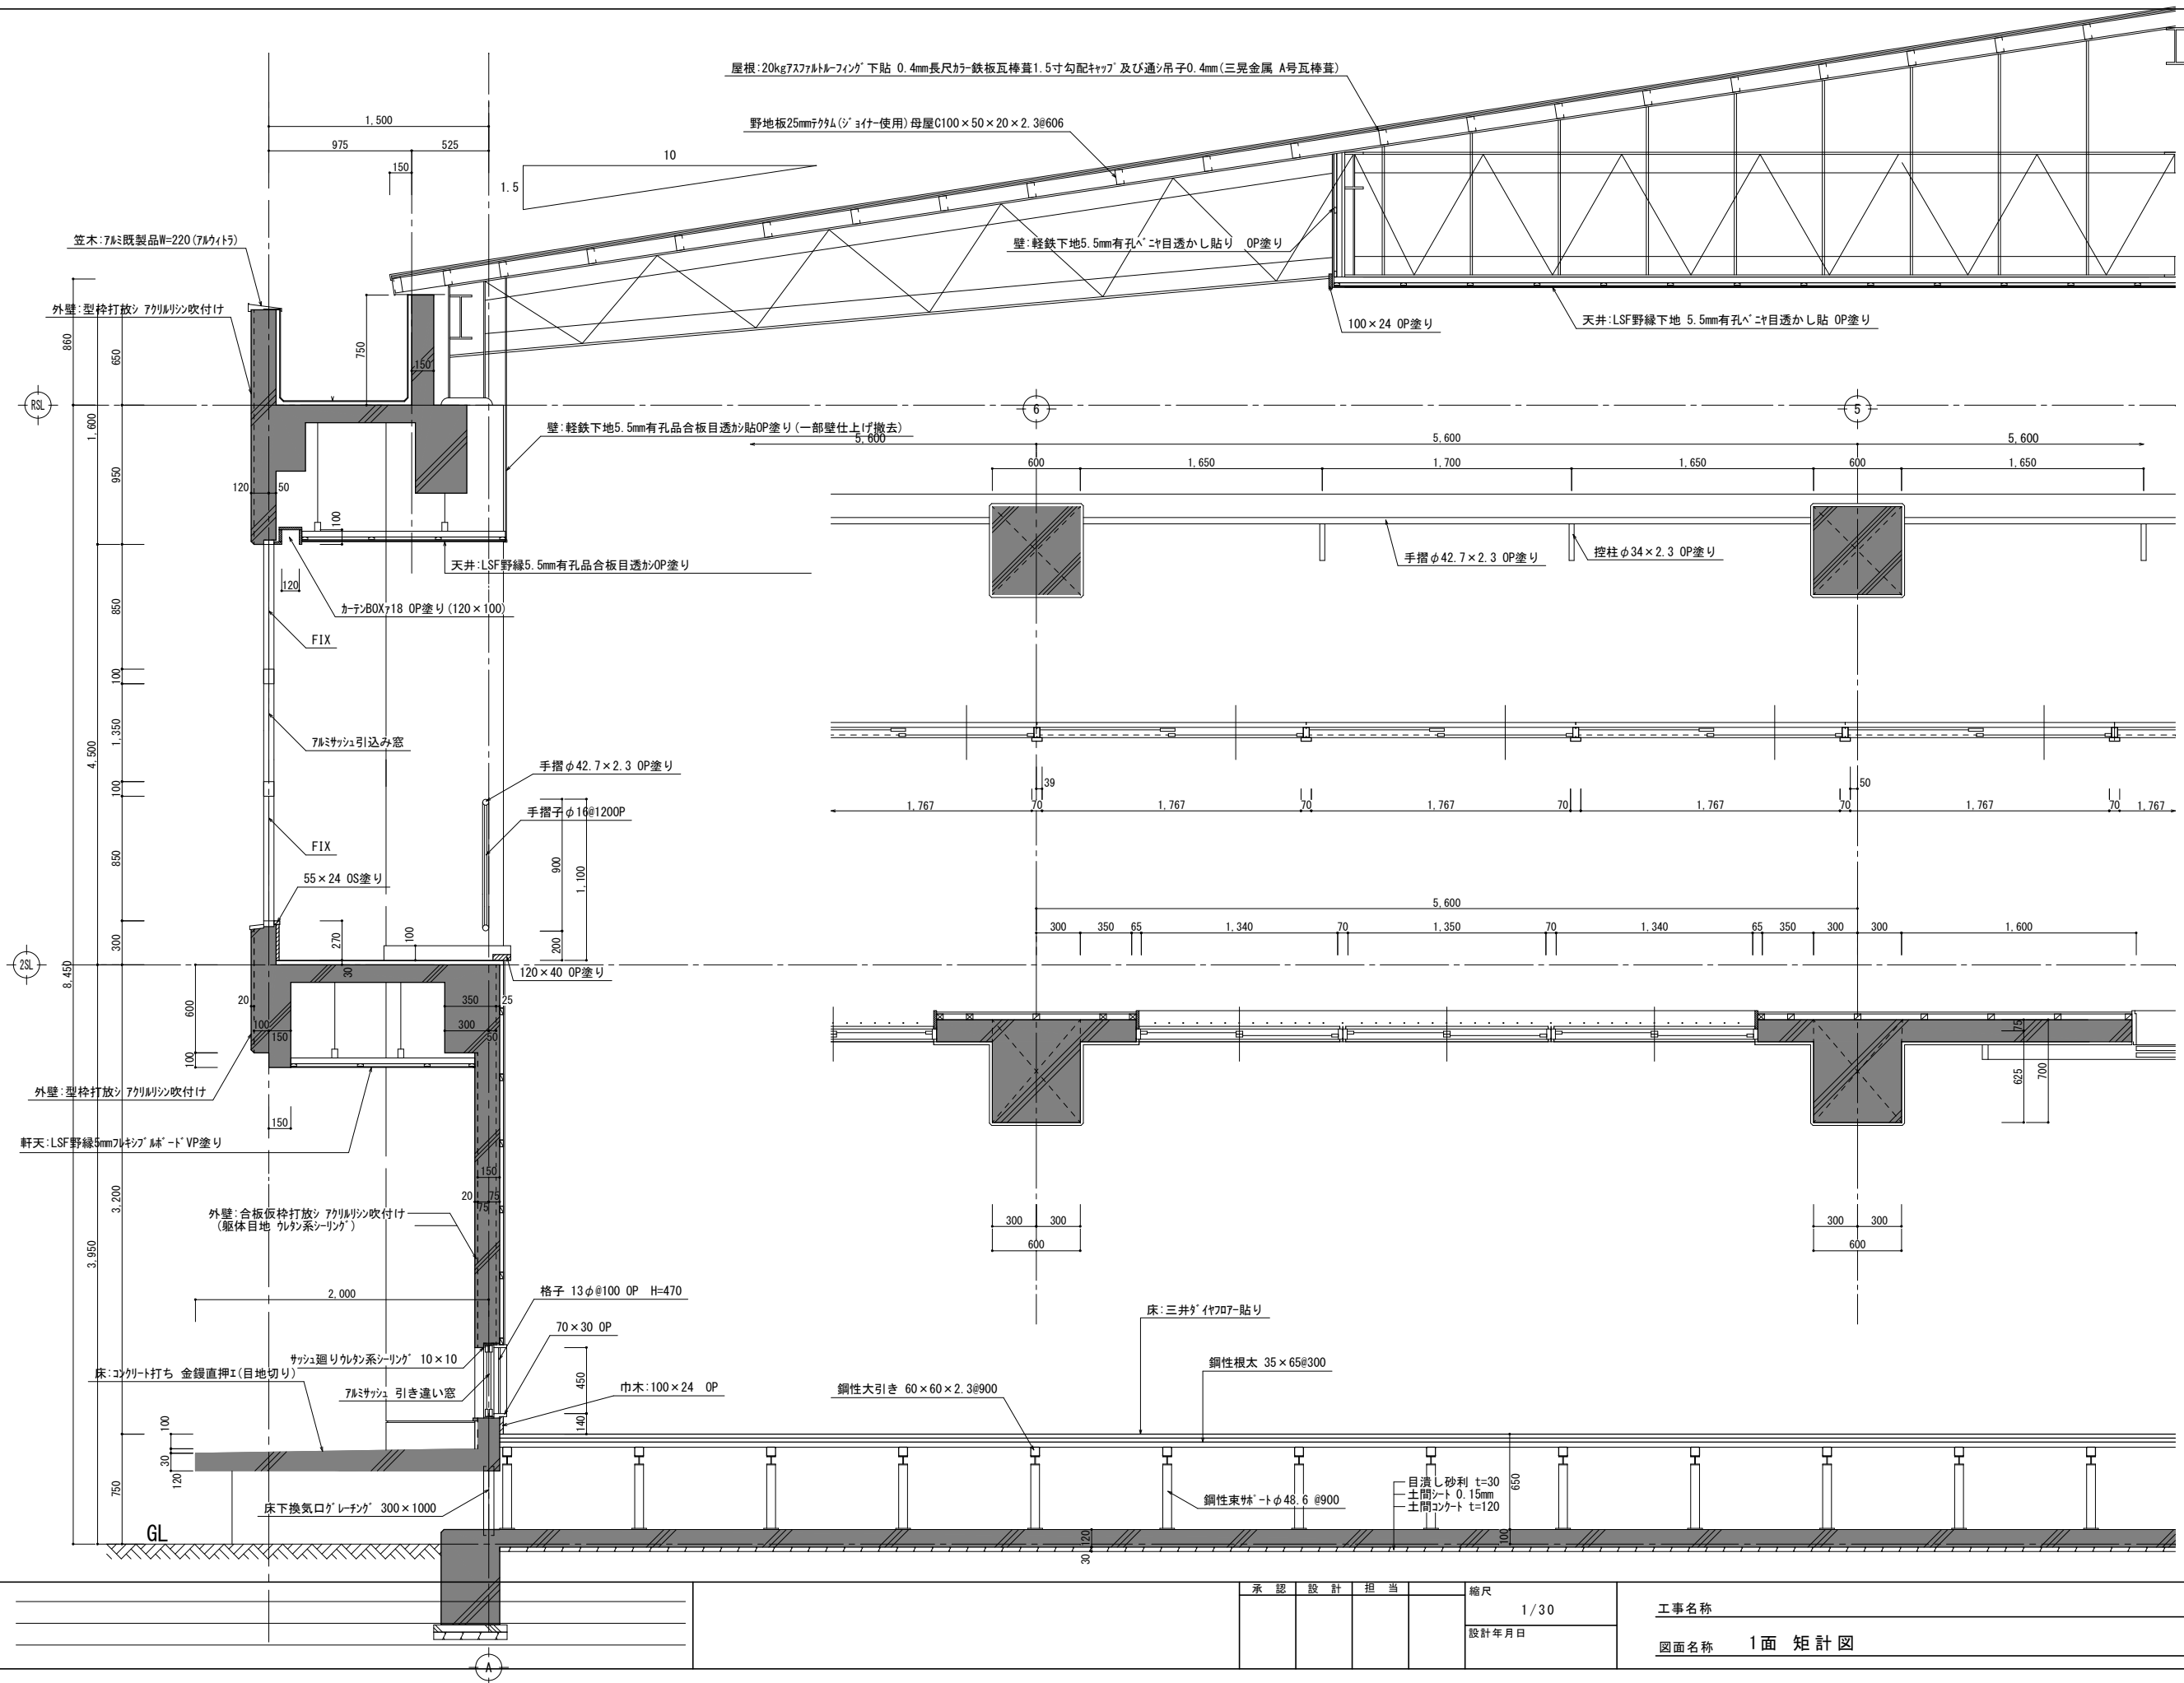

承認	設計	担当

縮尺
1/30
設計年月日

工事名称
図面名称 1面 矩計図