

23国補まち交第2－7号
市街地にぎわい再生事業 にぎわい広場整備工事

設 計 図(第1回変更)
(縮 小 版)

平成25年2月

常総市 都市建設部 都市整備課


図面目録

番号	図 面 名 称	縮 尺	備 考
0	図面目録		
1	施設平面図	1/300	
2	造成計画平面図	1/300	
3	給排水計画平面図	1/300	
4	安全施設平面図	1/300	
5	舗装平面図(1)	1/300	
6	舗装平面図(2)	1/300	
7	敷地断面図	1/50	
8	雨水管縦断図	V=1/100 H=1/500	
9	污水管縦断図	V=1/100 H=1/500	
10	舗装構成図	1/10	
11	雨水排水設備構造図	図示	
12	浸透貯留施設構造図	図示	
13	給水・污水排水設備構造図	図示	
14	管理施設構造図(1)	図示	
15	管理施設構造図(2)	図示	
16	管理施設構造図(3)	図示	
17	電気設備構造図	1/300	
18	撤去平面図(広場)	1/300	
一	土量計算図	1/300	参 考 図

(第1回変更)

施工年度	平成24年度
工事名	23国補まち交第2ー7号 市街地にぎわい再生事業 にぎわい広場整備工事
路線名	
工事箇所	茨城県常総市宝町3375-1 外
工事種別	図面目録
縮 尺	
図面番号	
内容表示	


施設平面図 S=1:300

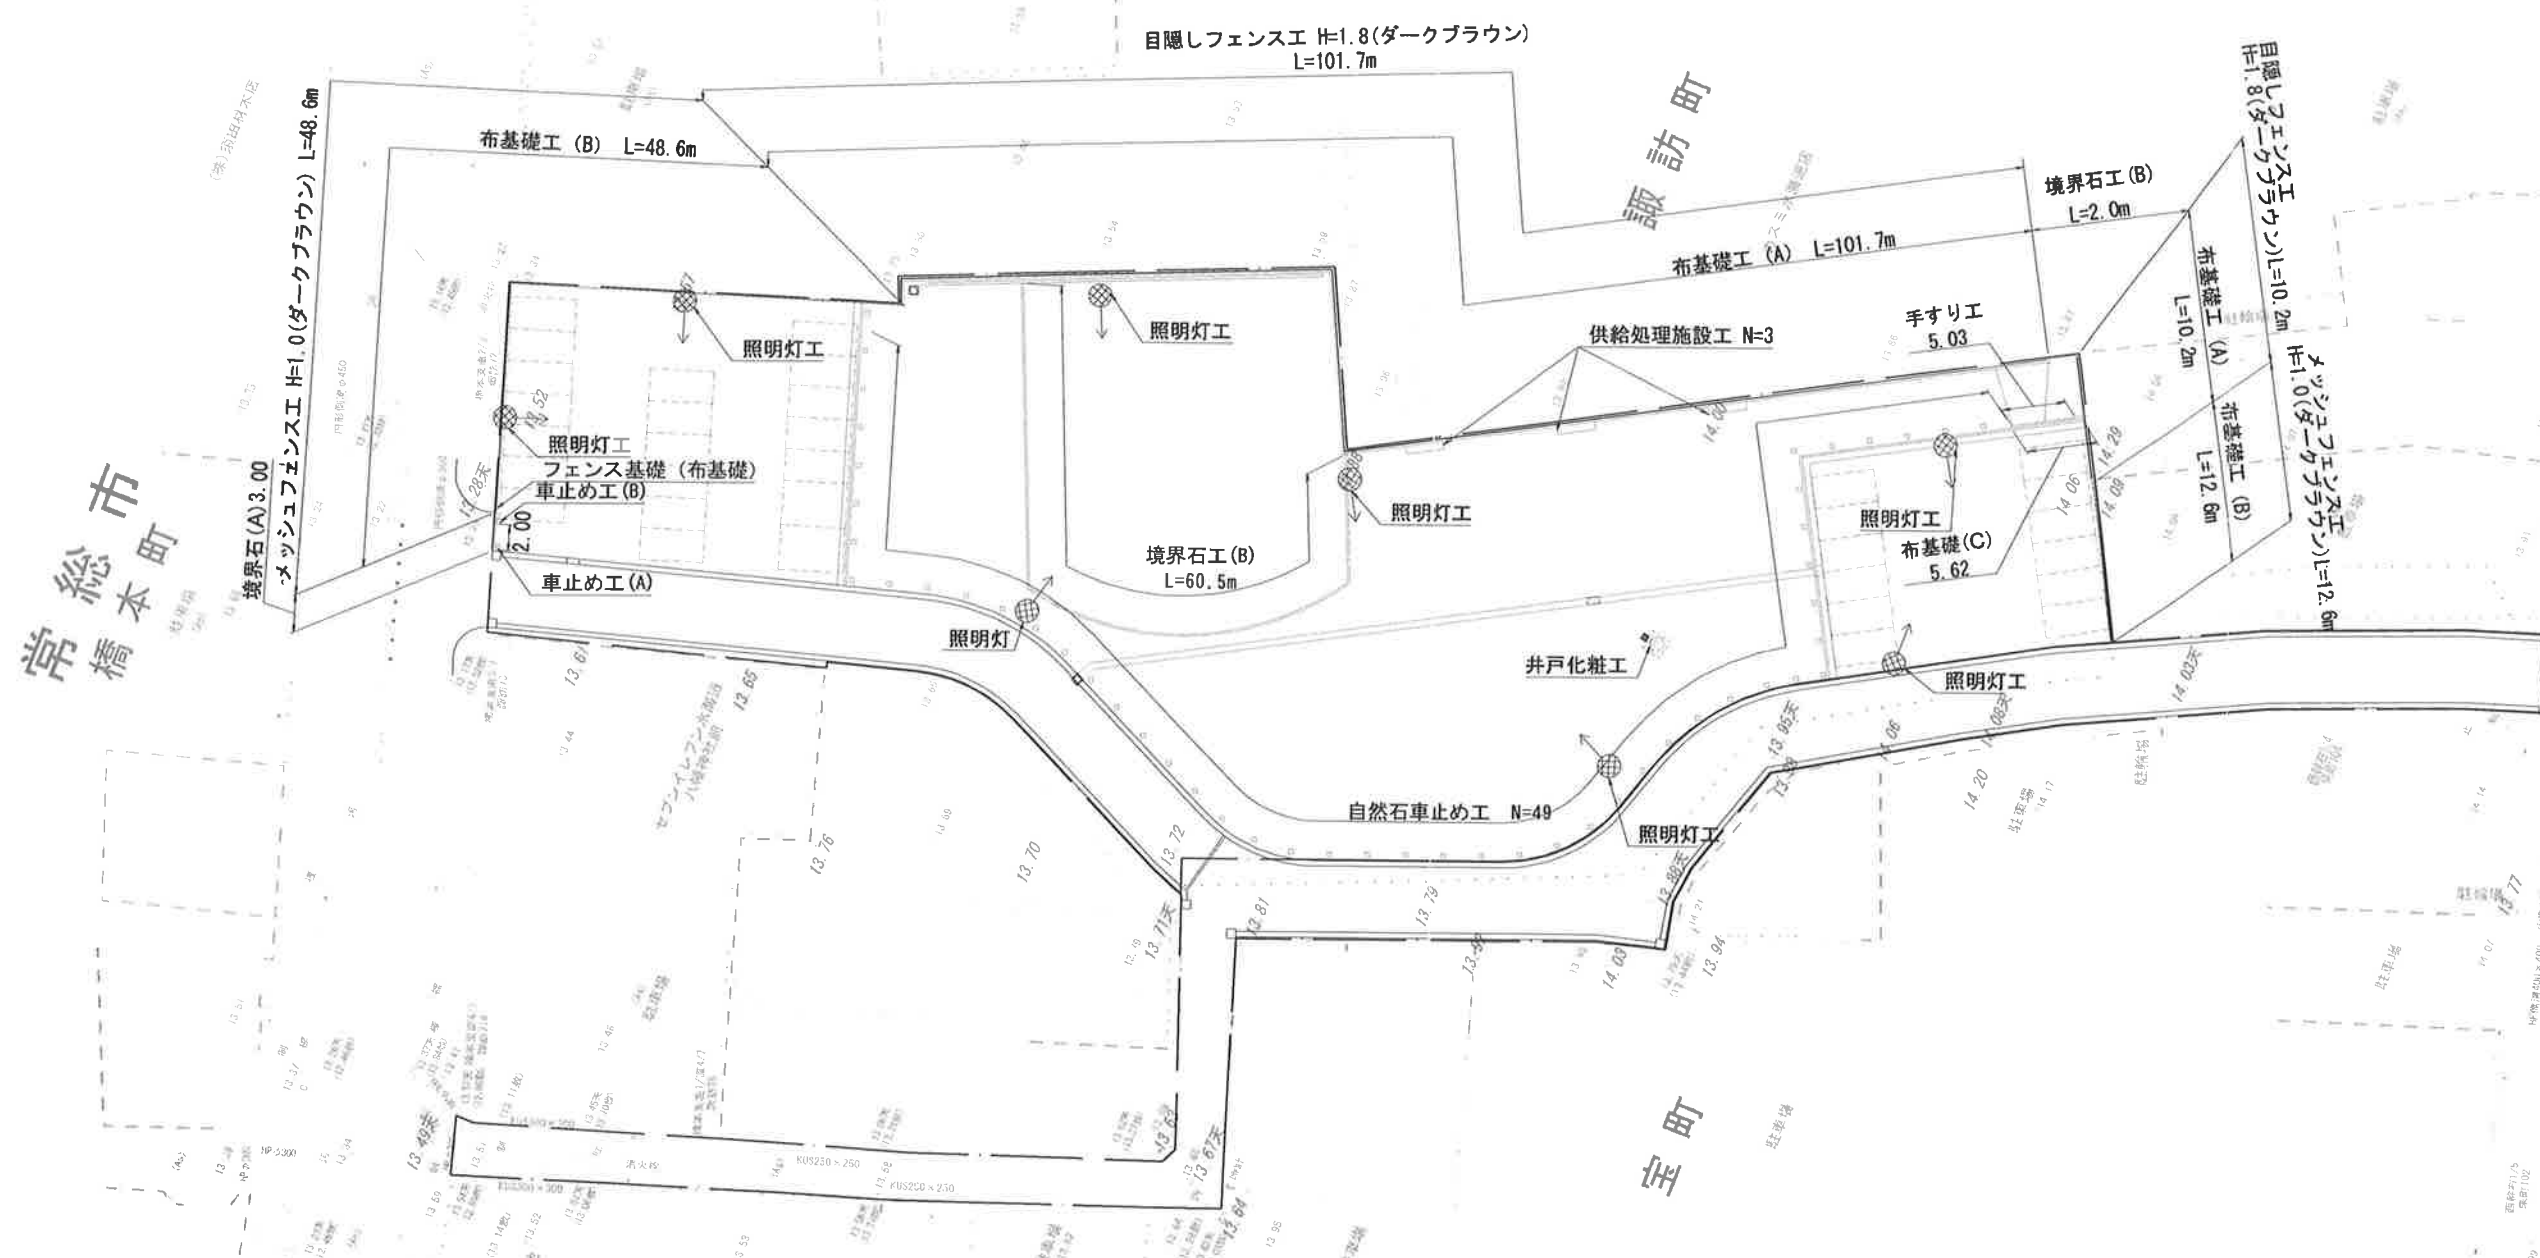

(第1回変更)

施工年度	平成24年度
工事名	23国補まち交第2-7号 市街地にぎわい再生事業 にぎわい広場整備工事
路線名	
工事箇所	茨城県常総市宝町3375-1 外
工事種別	施設平面図
縮尺	S=1:300
図面番号	1/18
内容表示	

造成計画平面図 S=1:300

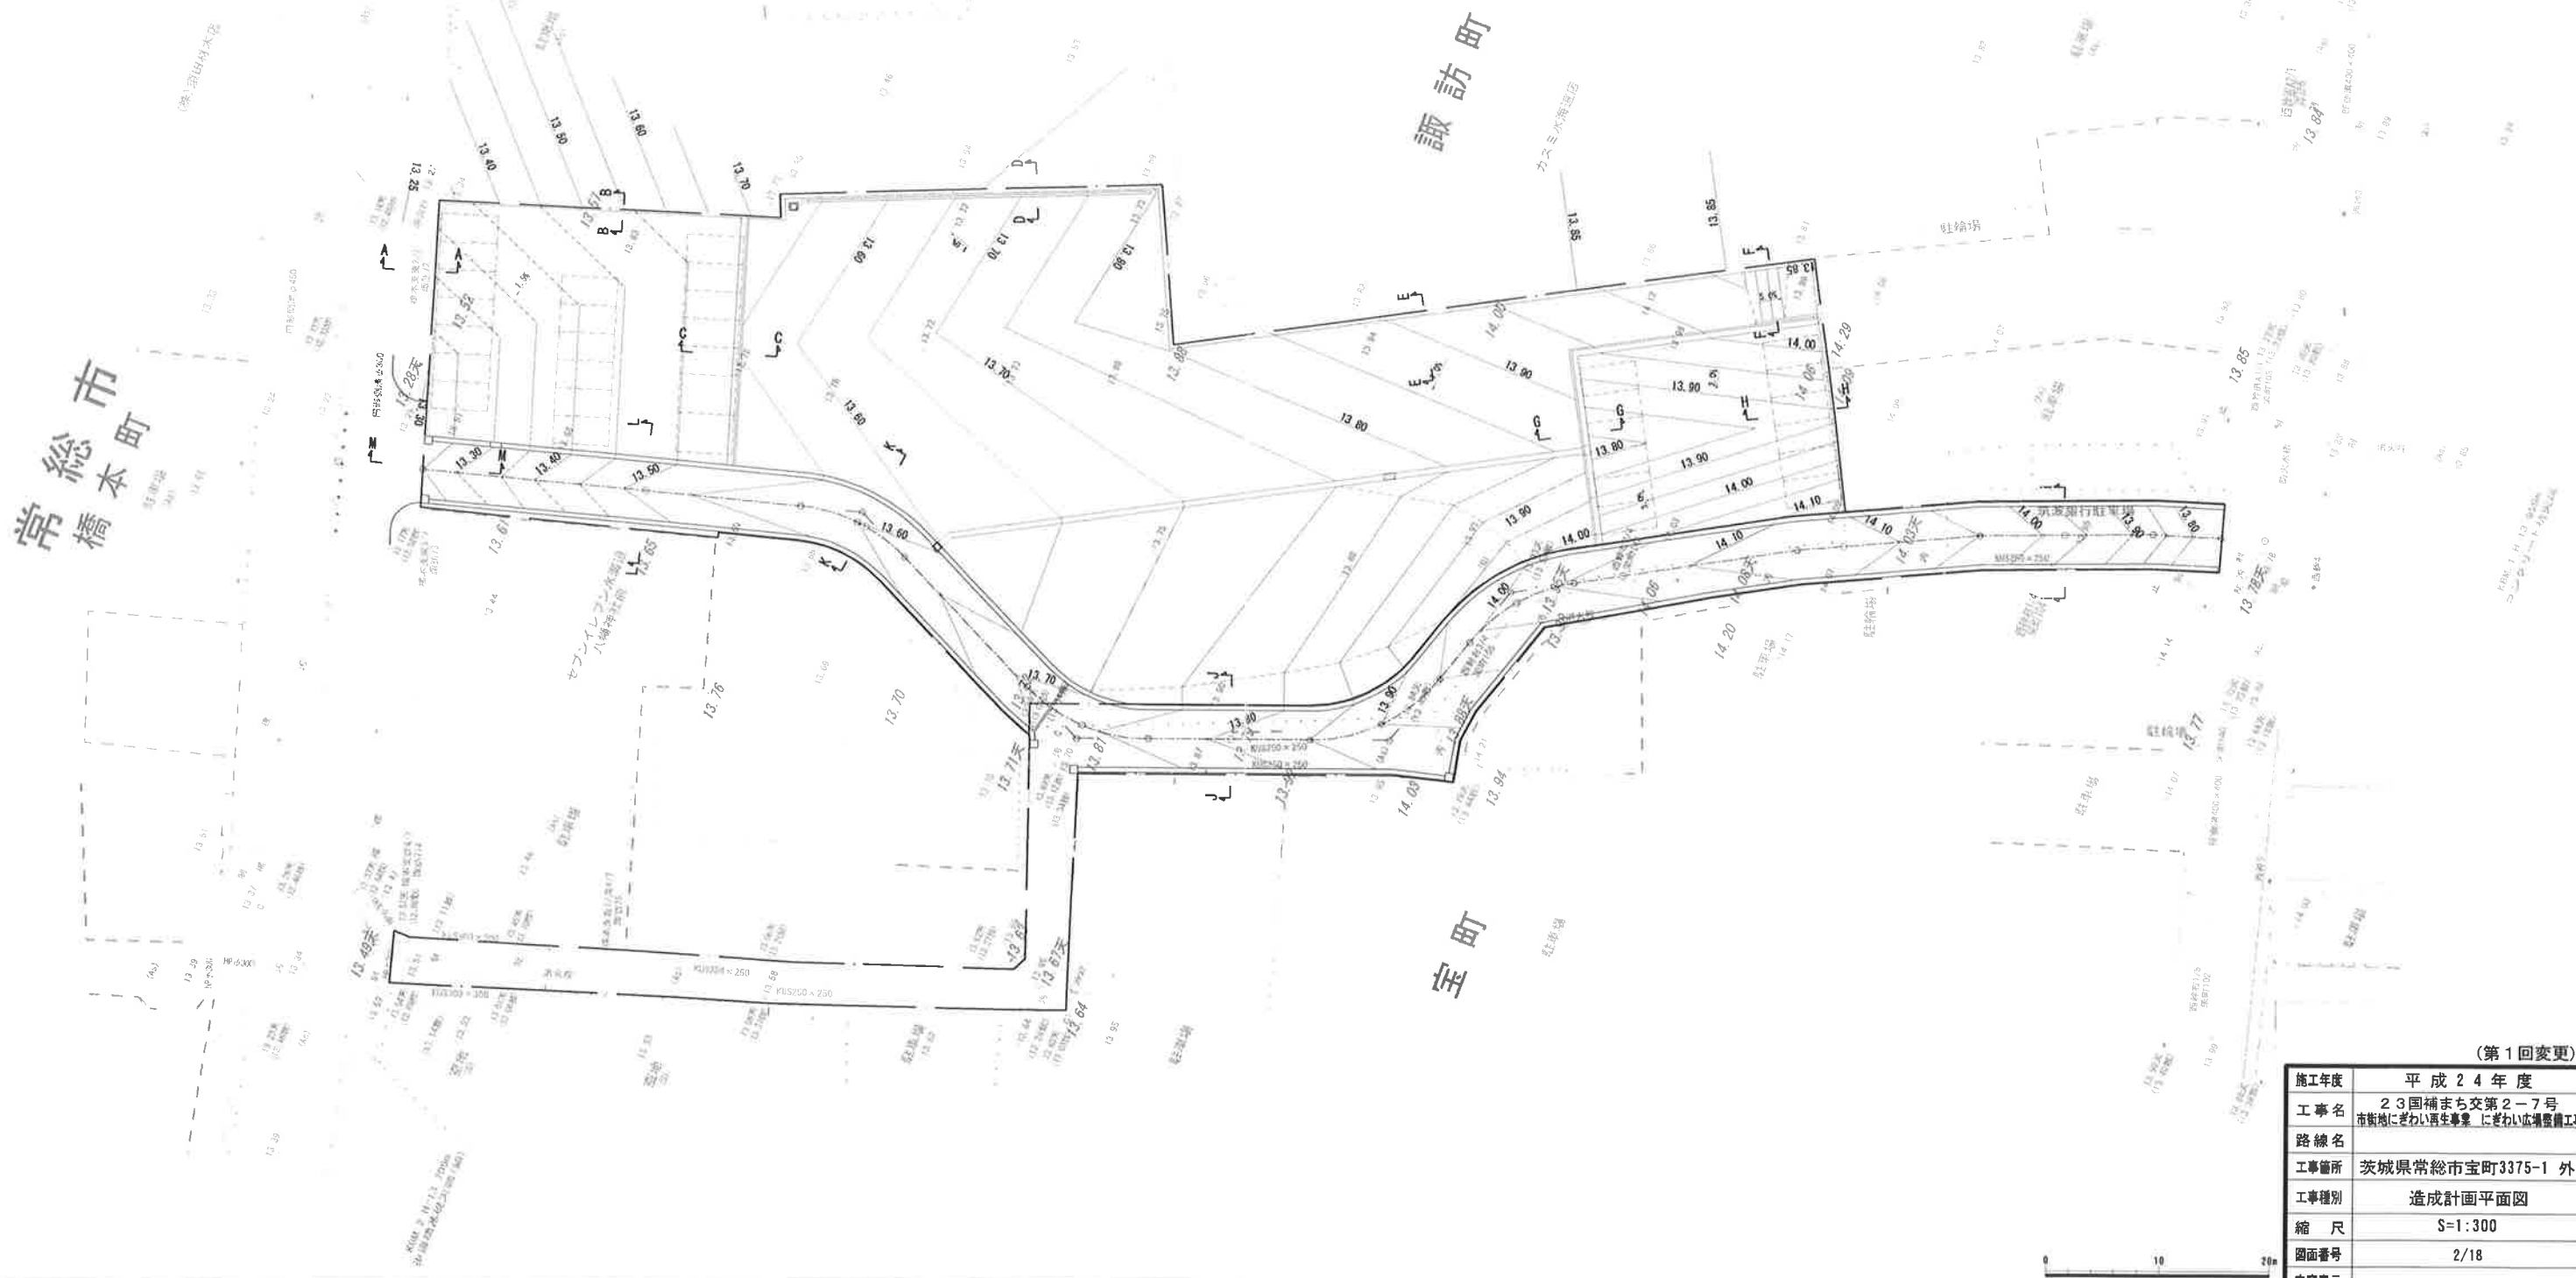

(第1回変更)	
施工年度	平成24年度
工事名	23国補まち交第2-7号 市街地にぎわい再生事業 にぎわい広場整備工事
路線名	
工事箇所	茨城県常総市宝町3375-1 外
工事種別	造成計画平面図
縮尺	S=1:300
図面番号	2/18
内容表示	

給排水計画平面図 S=1:300

常総市
橋本町

諏訪町


宝町

国道354号線

市道1707号線

県道水海道停車場線


県道水海道停車場線

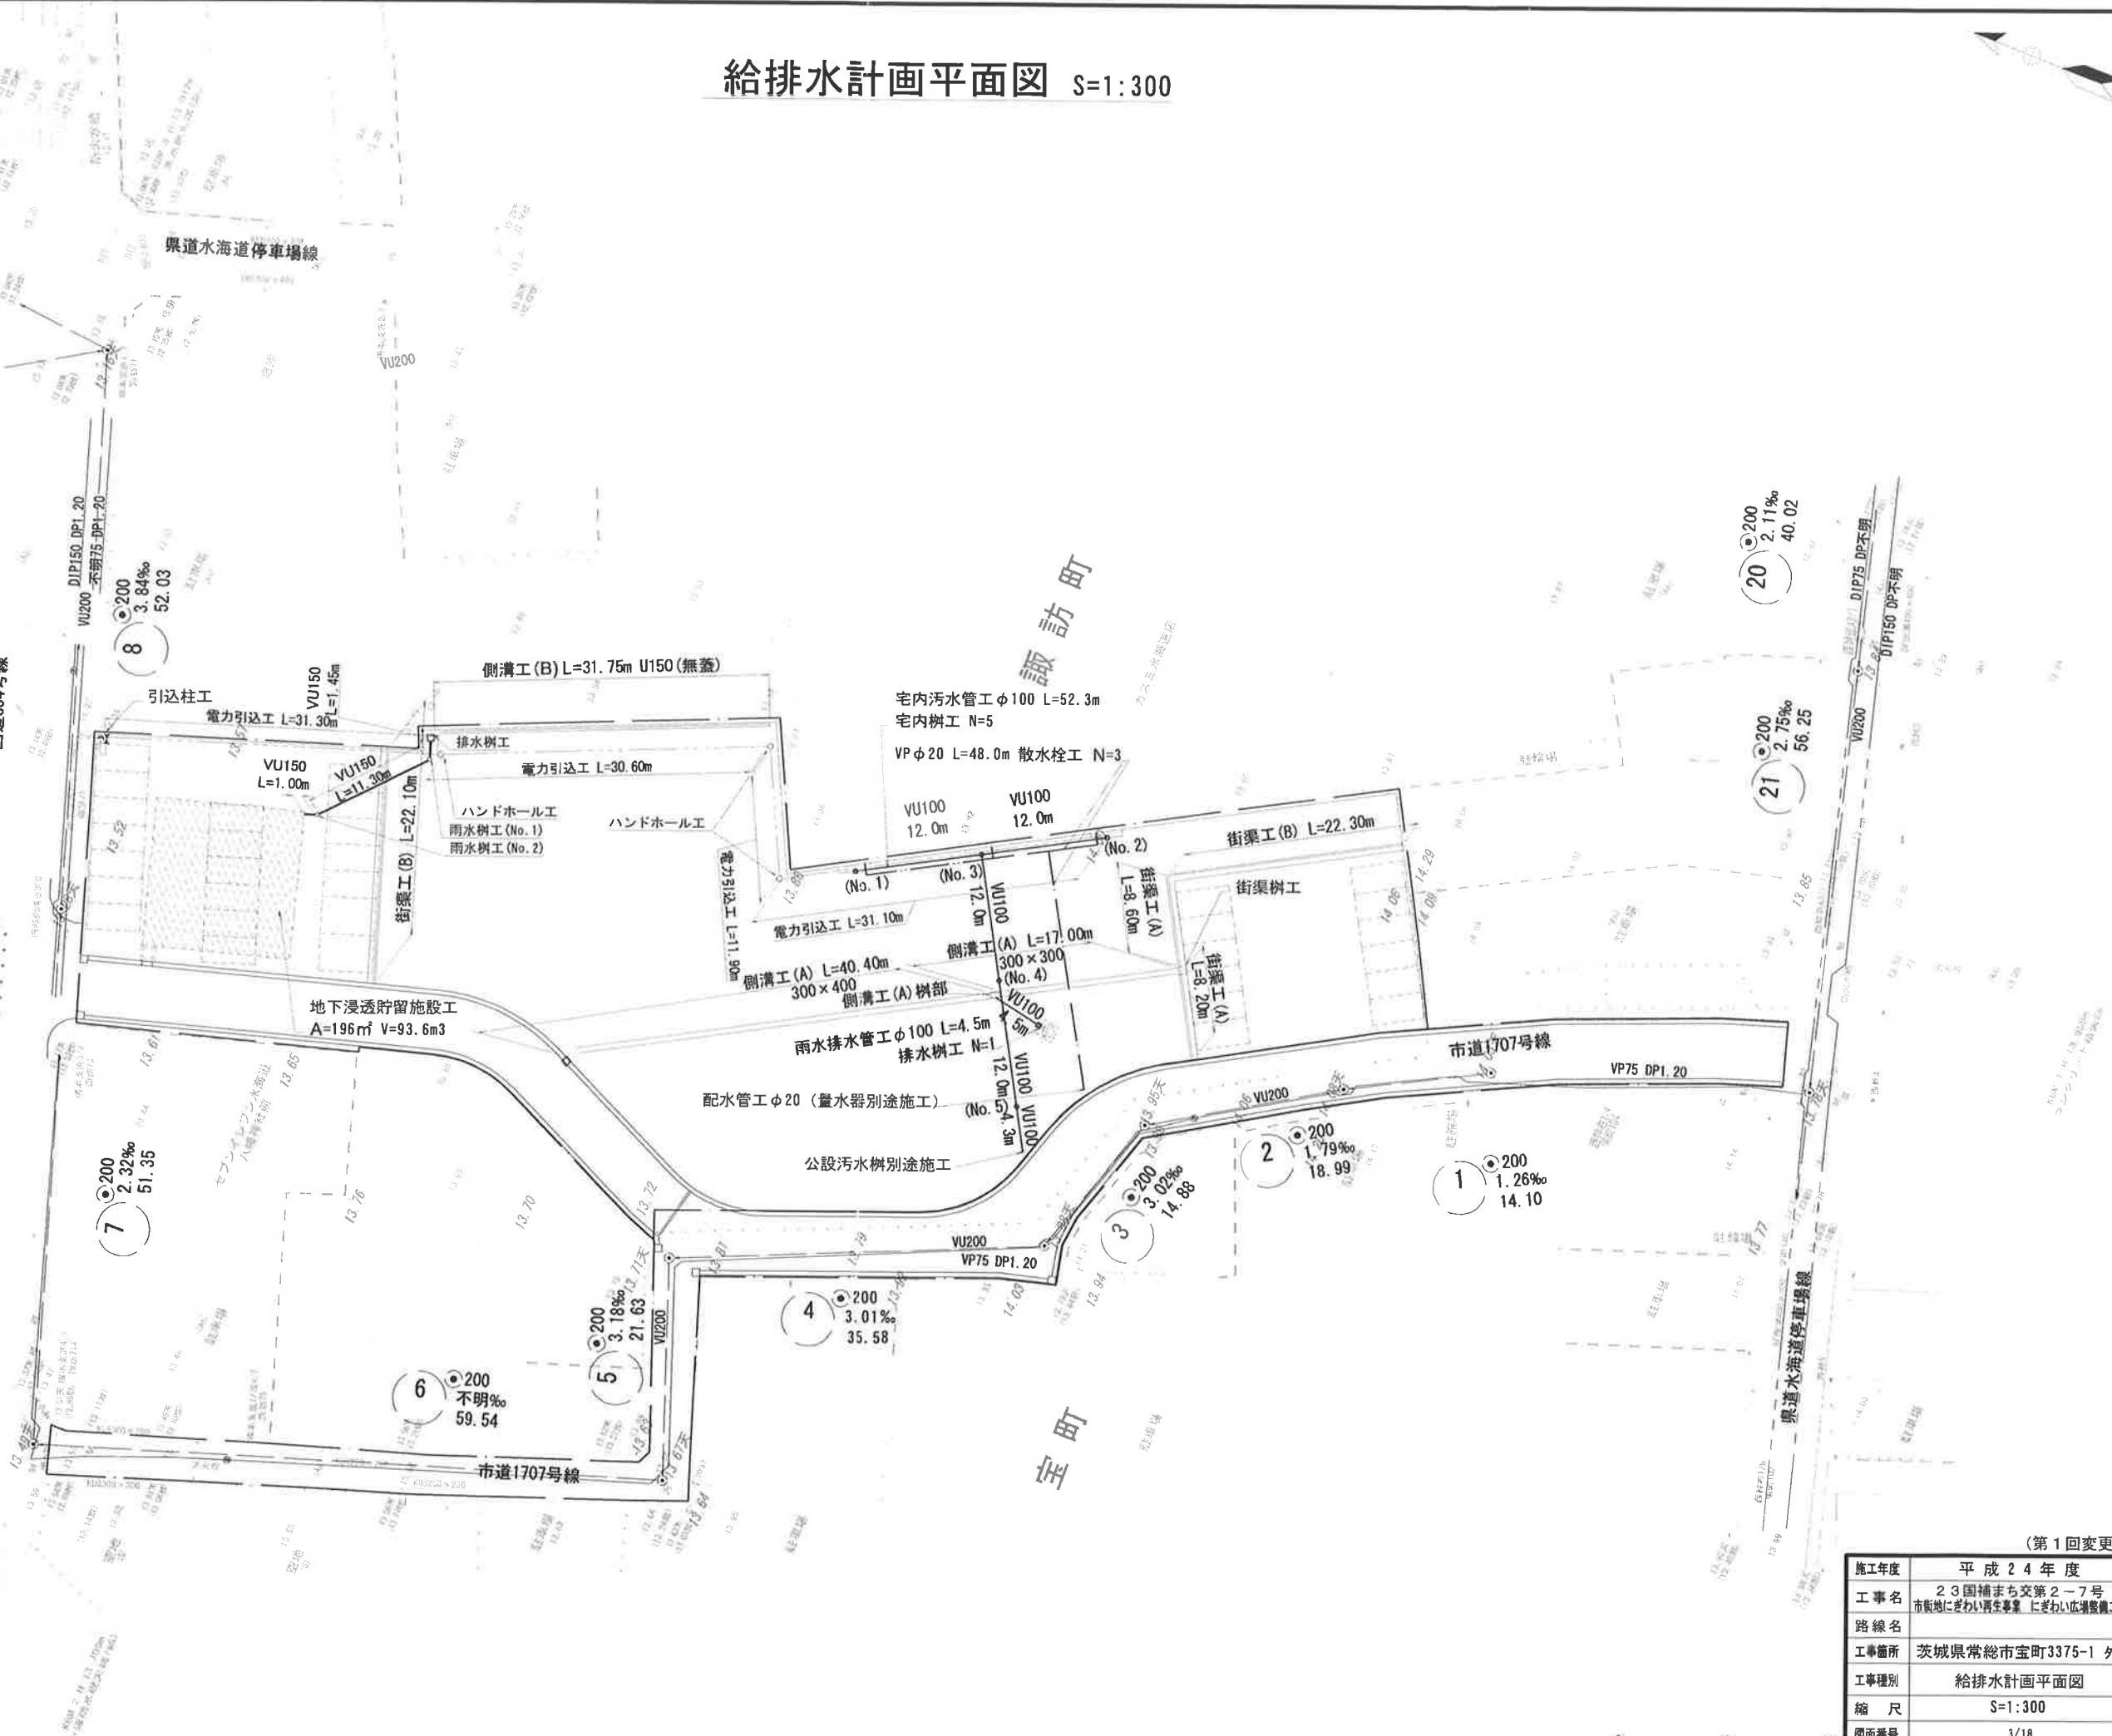

(第1回変更)

施工年度	平成24年度
工事名	23国補まち交第2-7号 市街地にぎわい再生事業 にぎわい広場整備工事
路線名	
工事箇所	茨城県常総市宝町3375-1 外
工事種別	給排水計画平面図
縮尺	S=1:300
図面番号	3/18
内容表示	

安全施設平面図 S=1:300

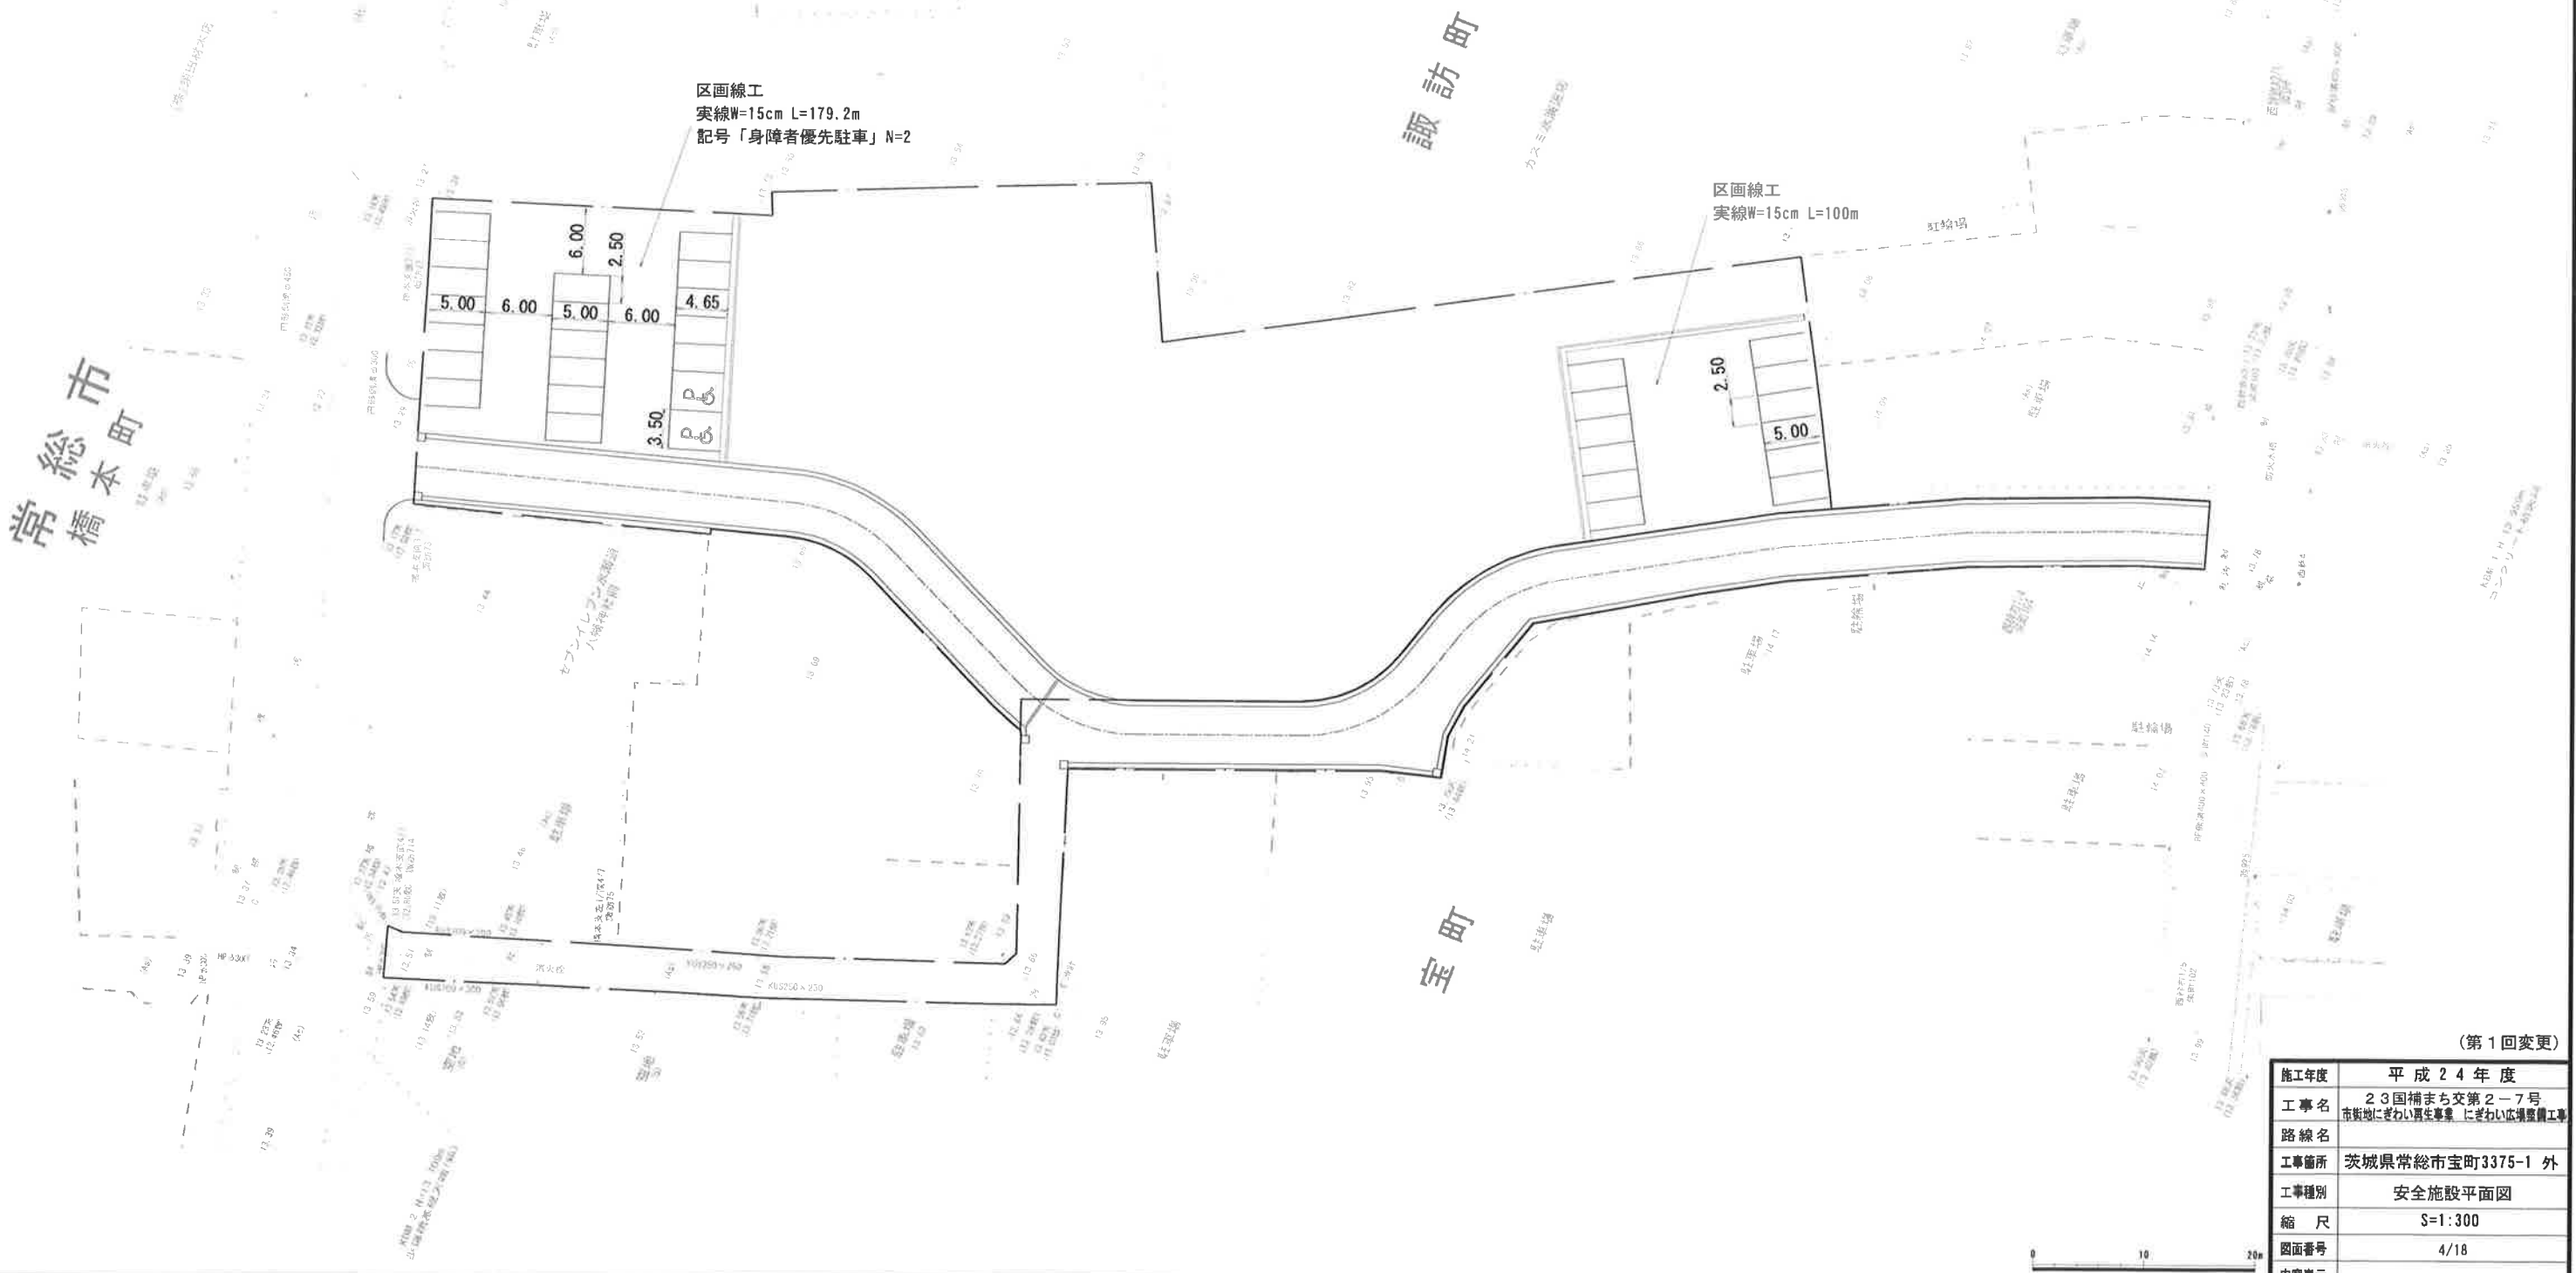

区画線工
実線W=15cm L=179.2m
記号「身障者優先駐車」N=2


区画線工
実線W=15cm L=100m

(第1回変更)

施工年度	平成24年度
工事名	23国補まち交第2-7号 市街地にぎわい再生事業 にぎわい広場整備工事
路線名	
工事箇所	茨城県常総市宝町3375-1 外
工事種別	安全施設平面図
縮尺	S=1:300
図面番号	4/18
内容表示	

舗装平面図(1) S=1:300

凡 例	工 種 名	面積(m ²)	備 考
	アスファルト舗装工(D)	939.8	
	アスファルト舗装工(E)	1616.7	
	インターロッキングブロック(ILB)舗装工	658.0	
	豆砂利洗い出し舗装舗装工	75.8	
	タイル張り舗装工	89.7	
	間詰めコンクリート	6.6	

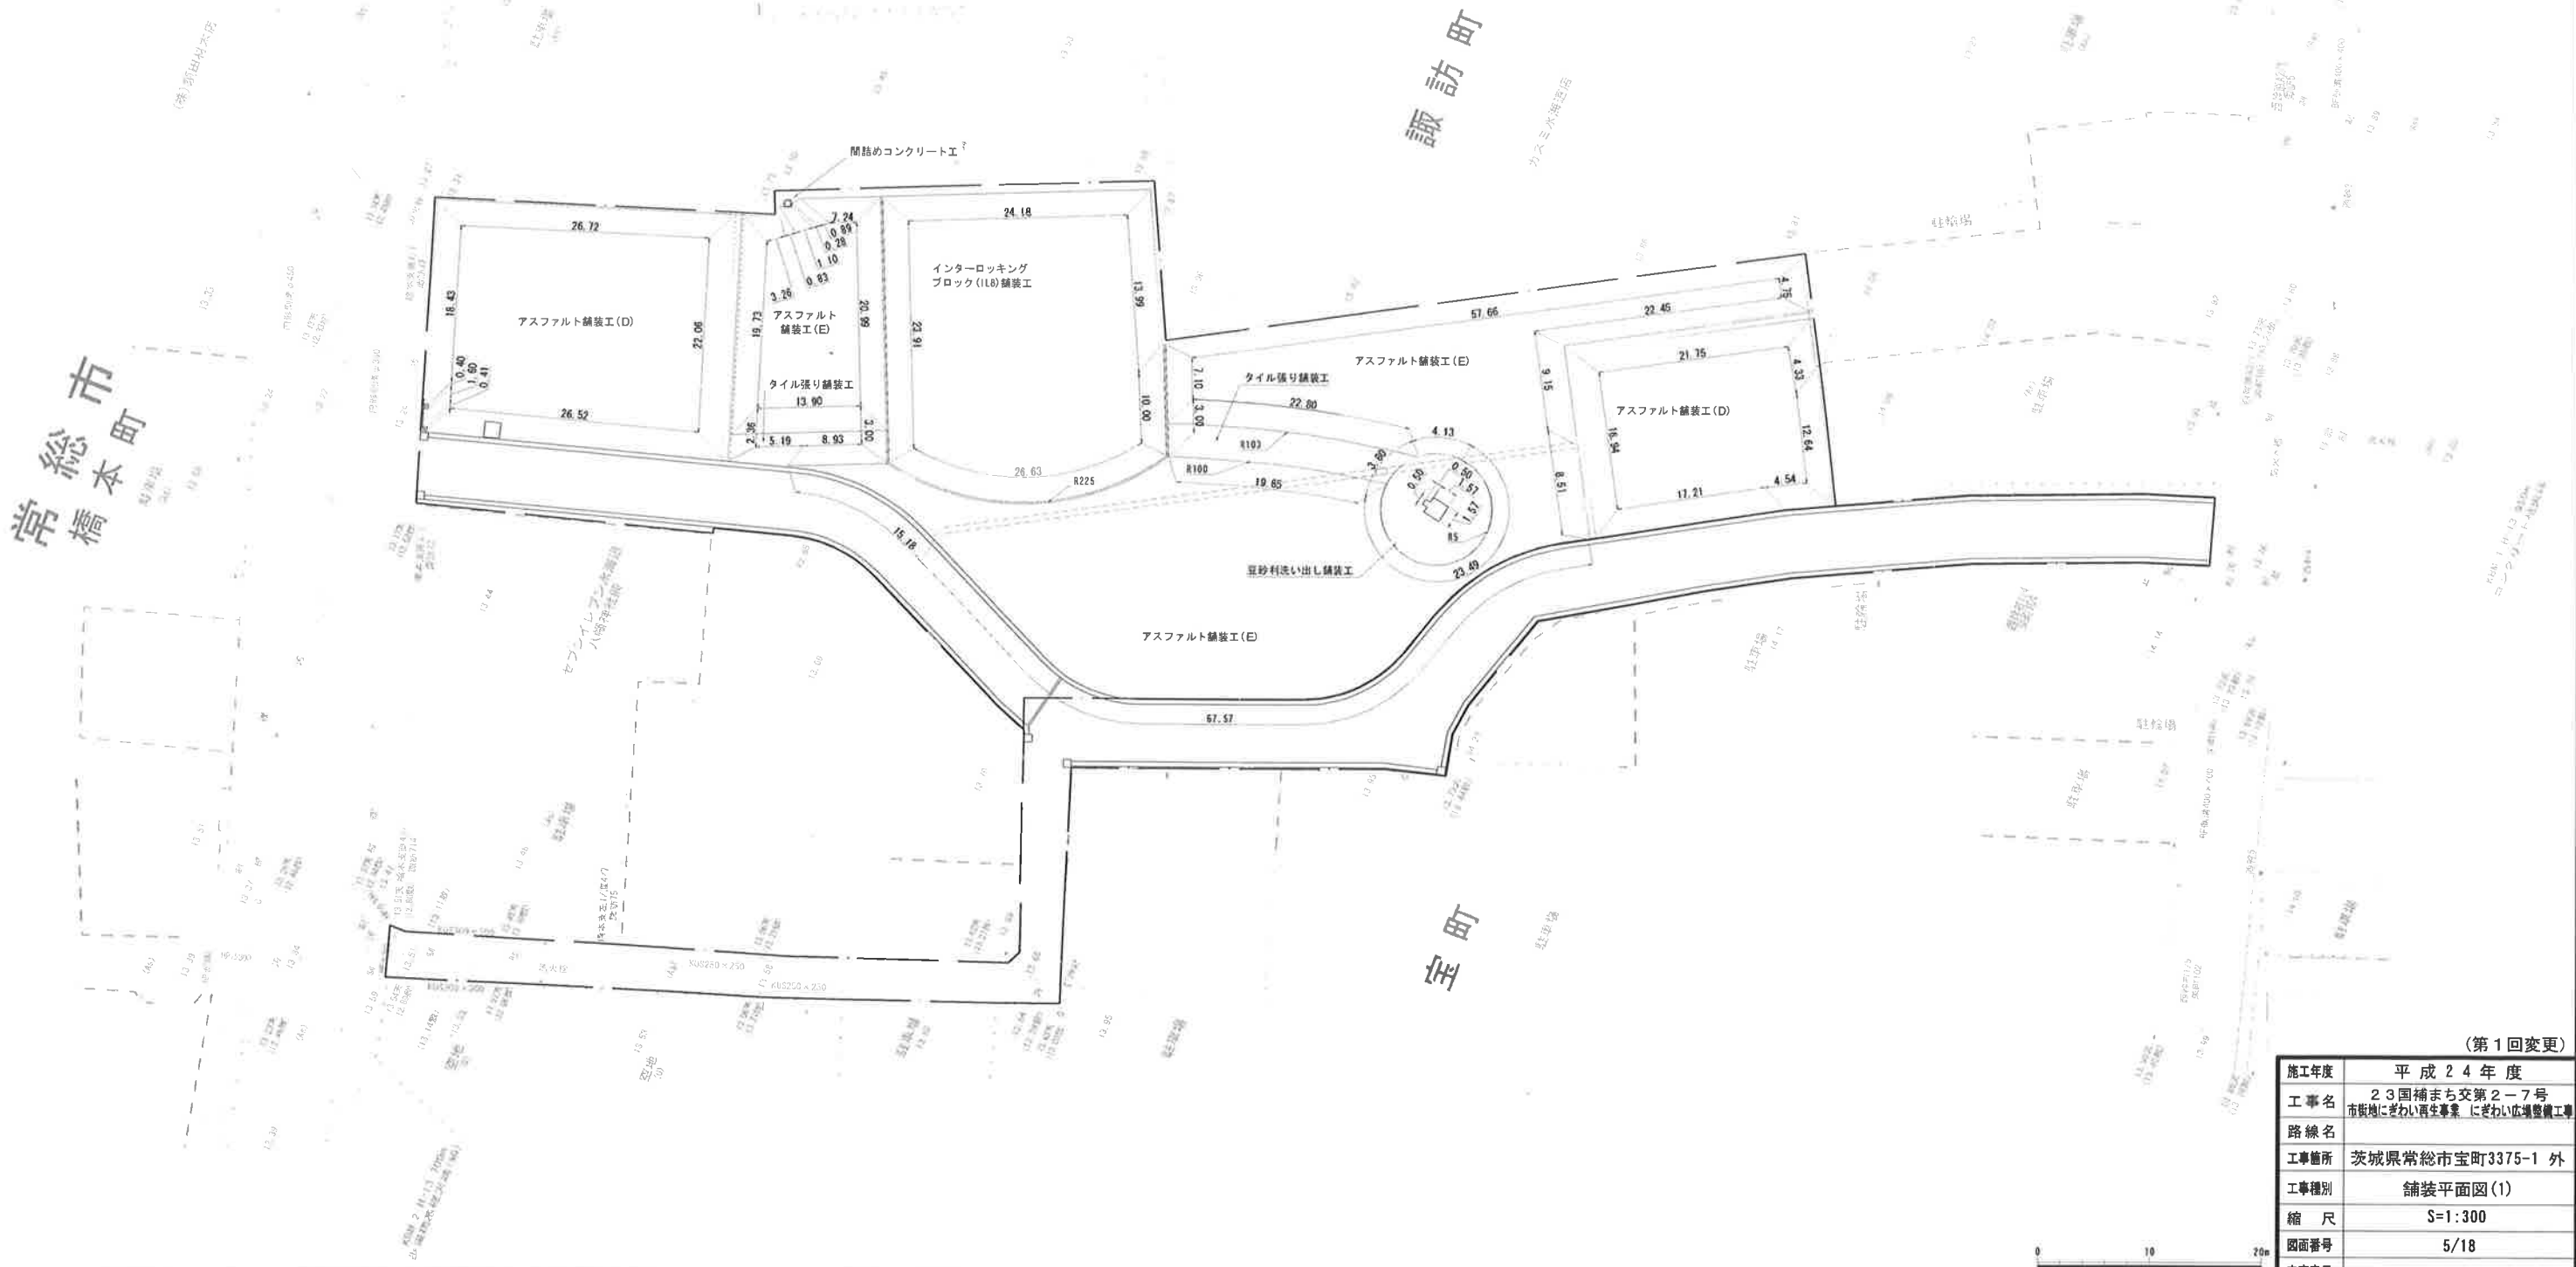


(第1回変更)

施工年度	平成24年度
工事名	23国補まち交第2-7号 市街地にぎわい再生事業 にぎわい広場整備工事
路線名	
工事箇所	茨城県常総市宝町3375-1 外
工事種別	舗装平面図(1)
縮尺	S=1:300
図面番号	5/18
内容表示	

舗装平面図(2) S=1:300














凡 例	工 種 名	面積(㎡)	備 考
	路床置換(t=70cm)	399.6	

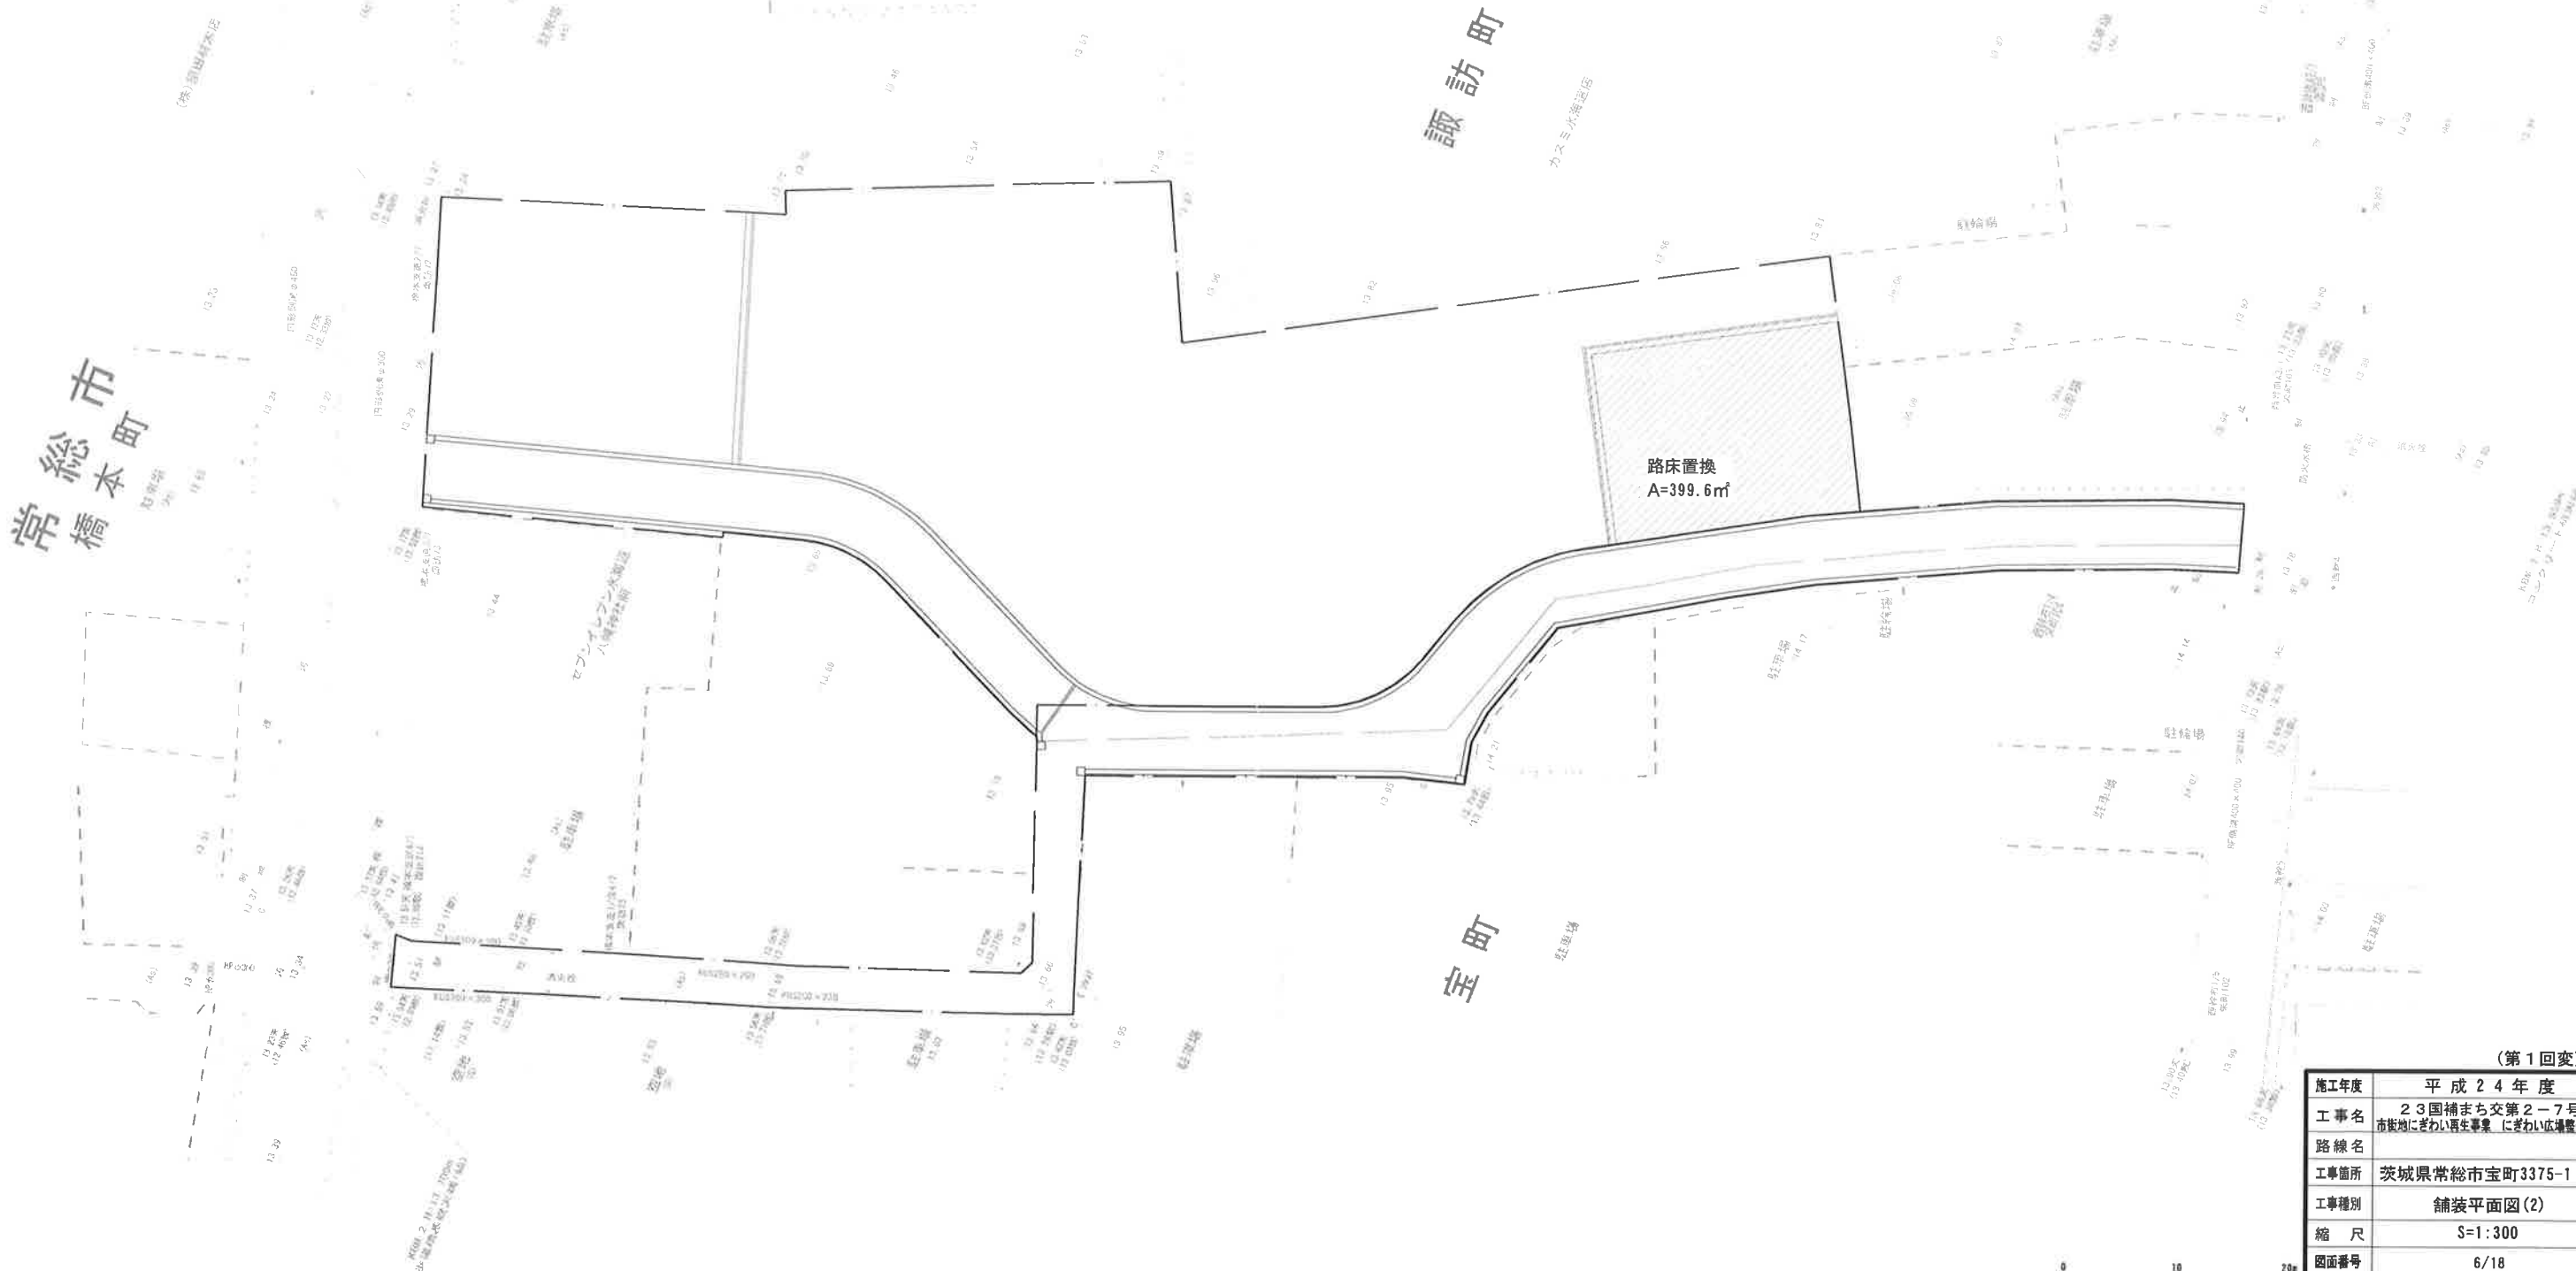

(第1回変更)

施工年度	平成24年度
工事名	23国補まち交第2-7号 市街地にぎわい再生事業 にぎわい広場整備工事
路線名	
工事箇所	茨城県常総市宝町3375-1 外
工事種別	舗装平面図(2)
縮 尺	S=1:300
図面番号	6/18
内容表示	

敷地断面図 S=1:50

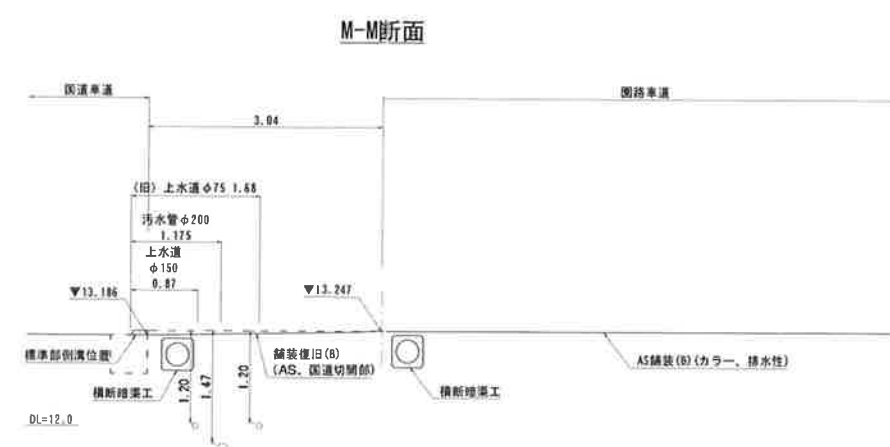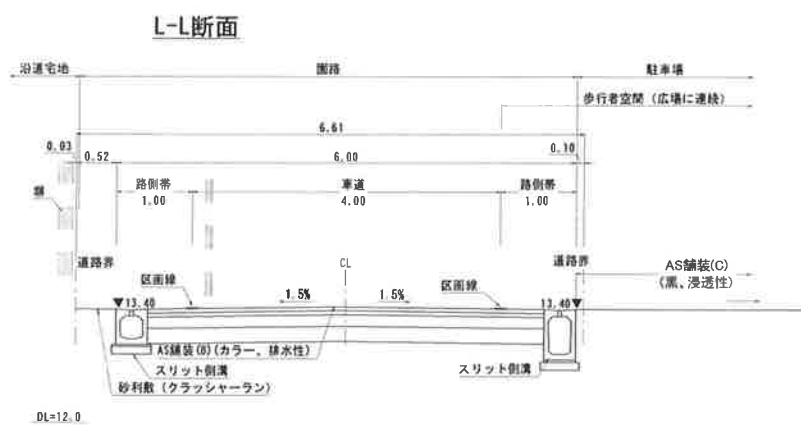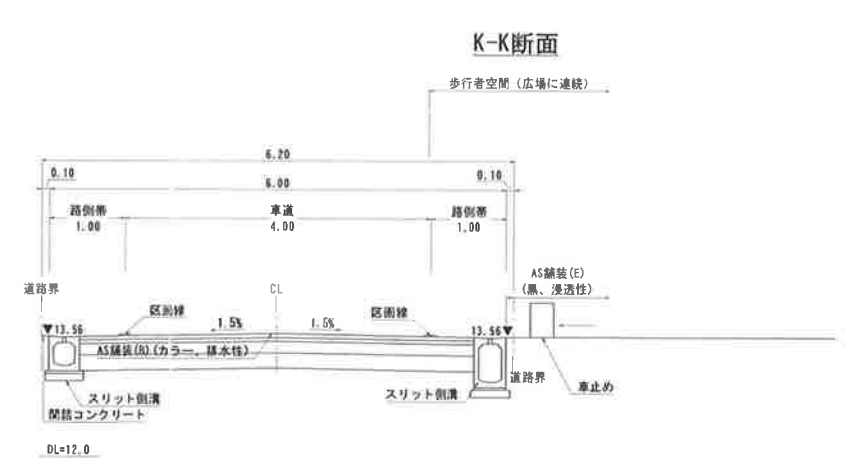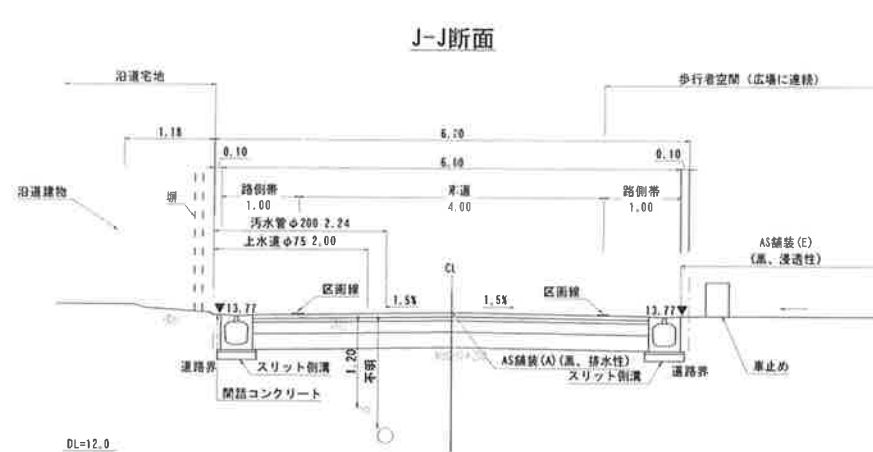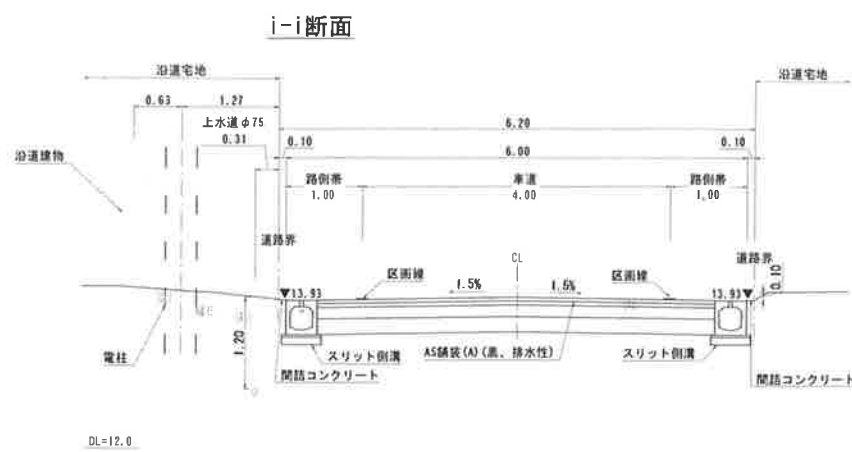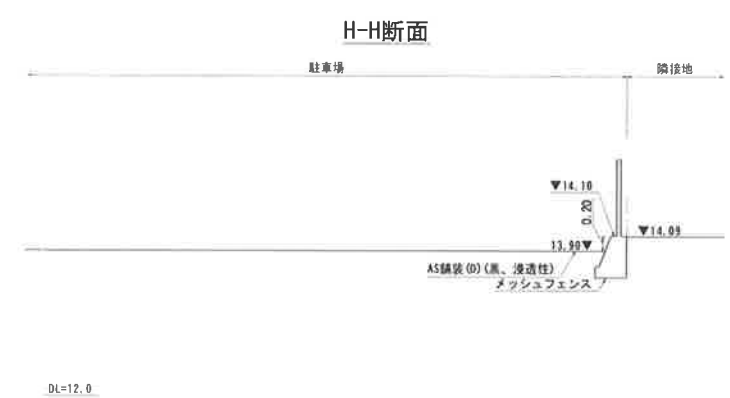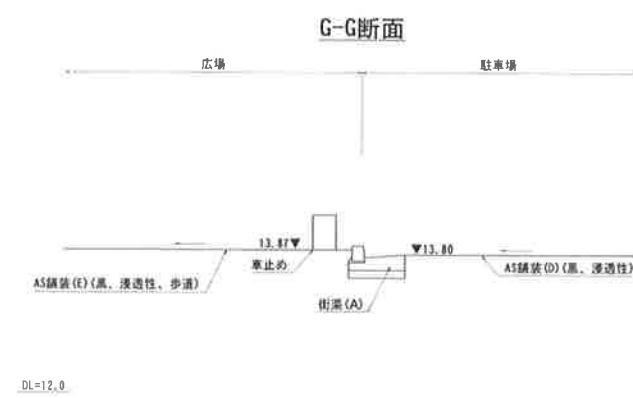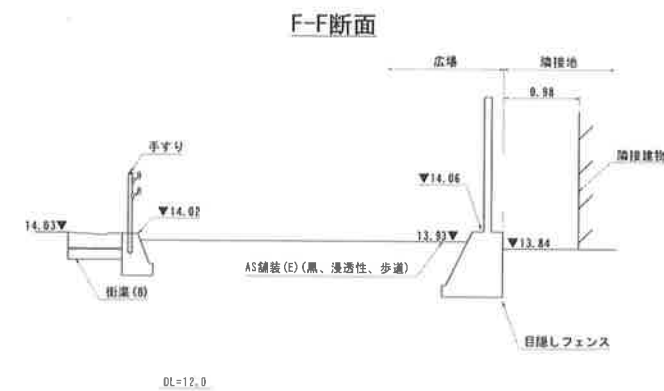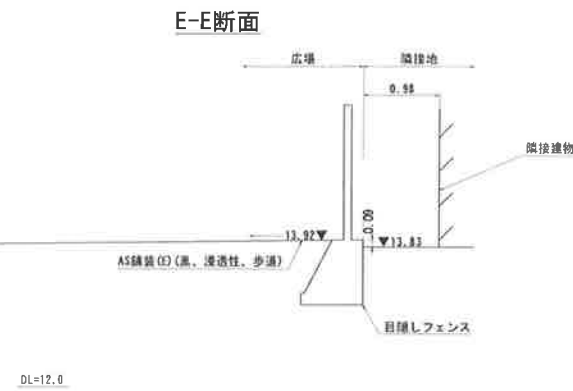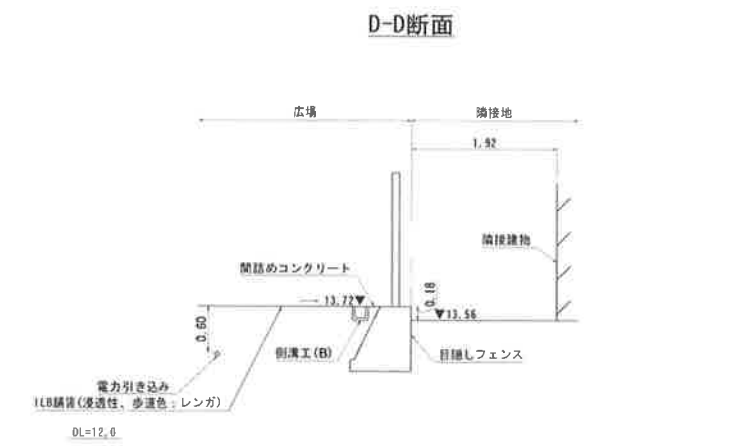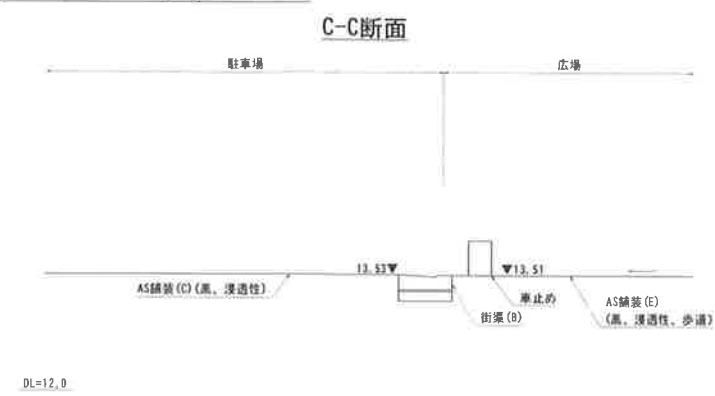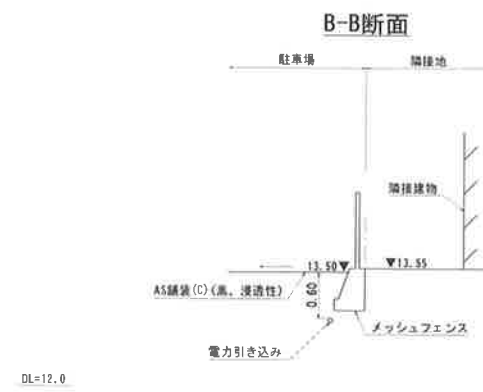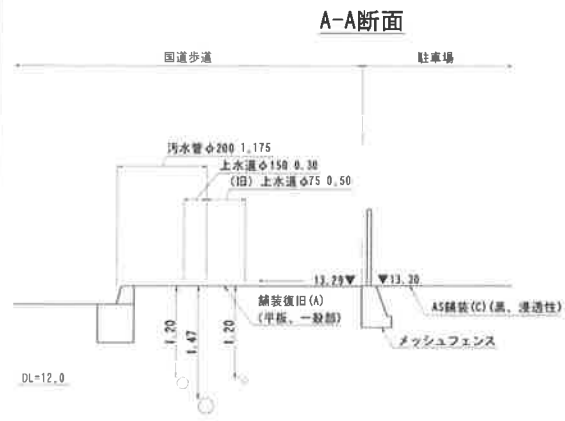

(第1回変更)

施工年度	平成24年度
工事名	23国補まち交第2-7号 市街地にぎわい再生事業 にぎわい広場整備工事
路線名	
工事箇所	茨城県常総市宝町3375-1 外
工事種別	敷地断面図
縮尺	S=1:50
図面番号	7/18
内容表示	