




雨水管縦断図 縮尺 縦 1:100 横 1:500

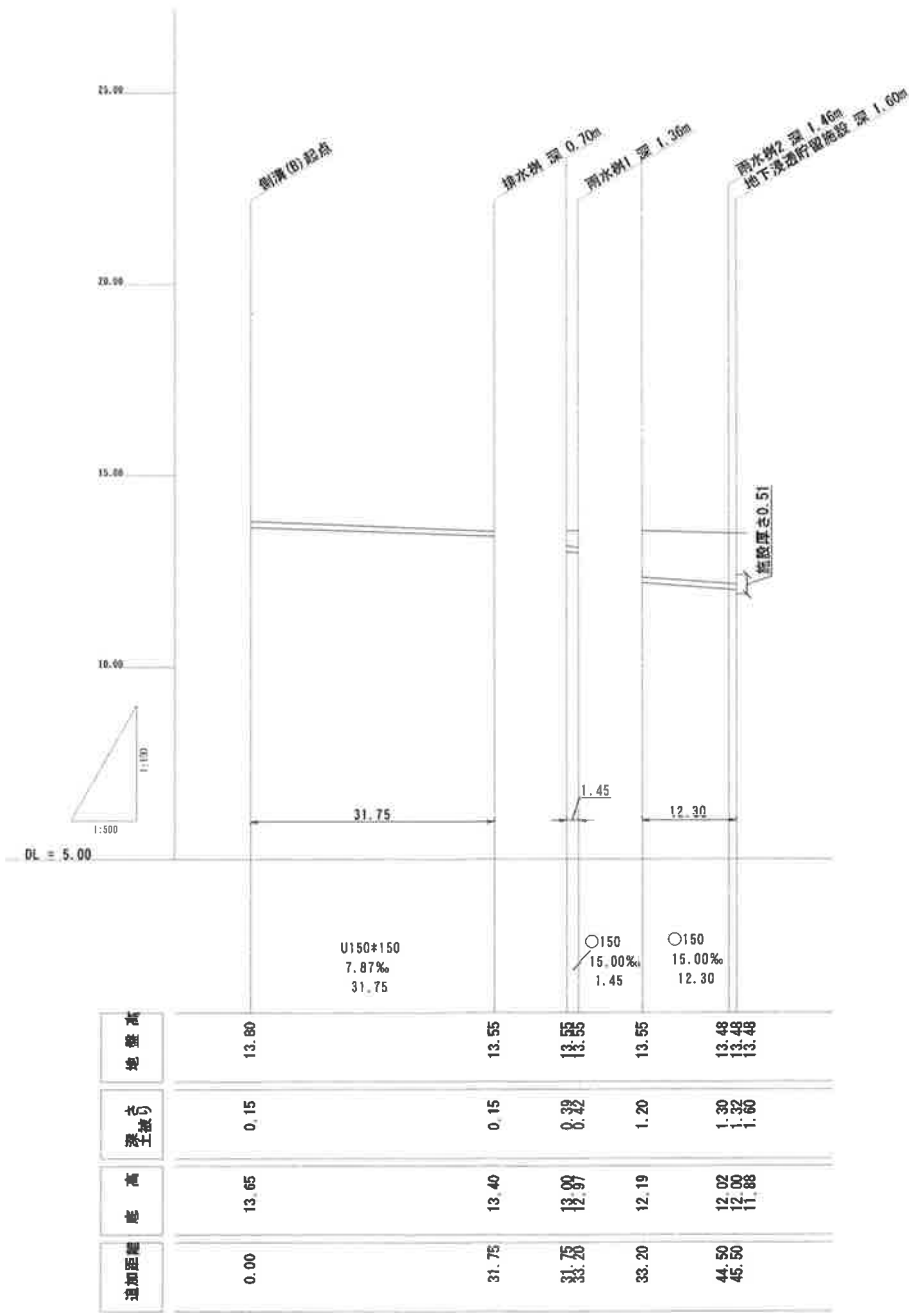


(第1回変更)

施工年度	平成24年度
工事名	23国補まち交第2-7号 市営地にぎわい再生事業 にぎわい広場整備工事
路線名	
工事箇所	茨城県常総市宝町3375-1 外
工事種別	雨水管縦断図
縮尺	V=1:100 H=1:500
図面番号	8/18
内容表示	

宅内排水管縦断図 縮尺 縦 1:500

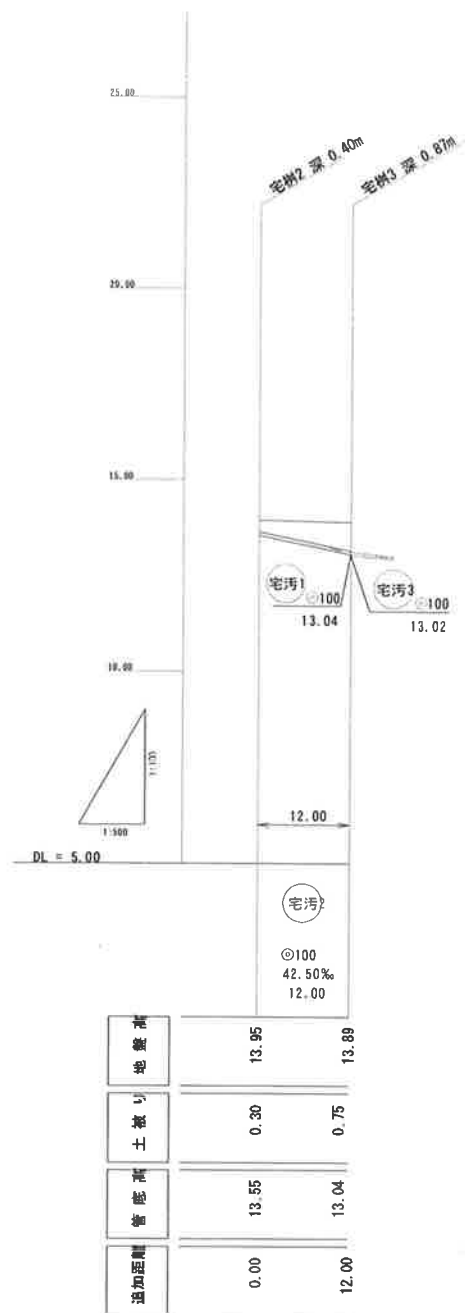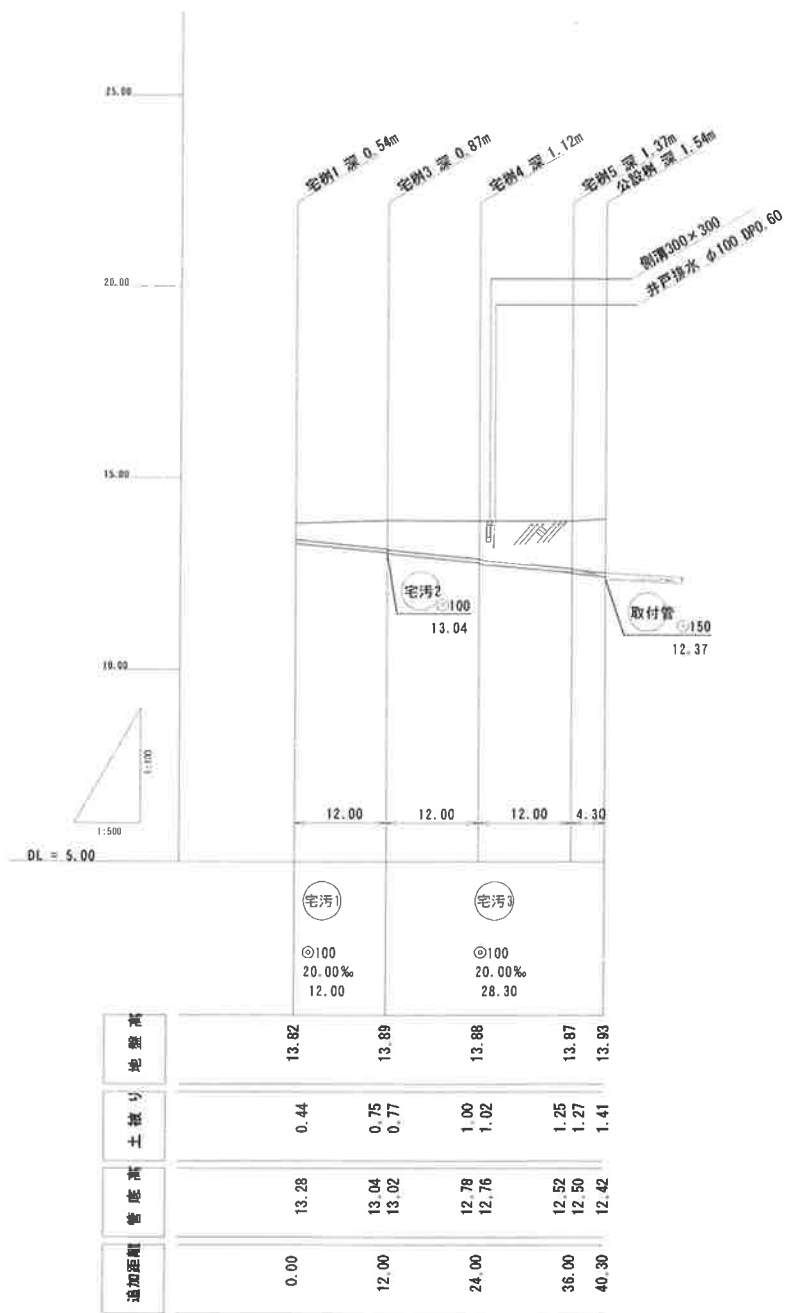

既設污水管縦断図 縮尺 縦 1:500

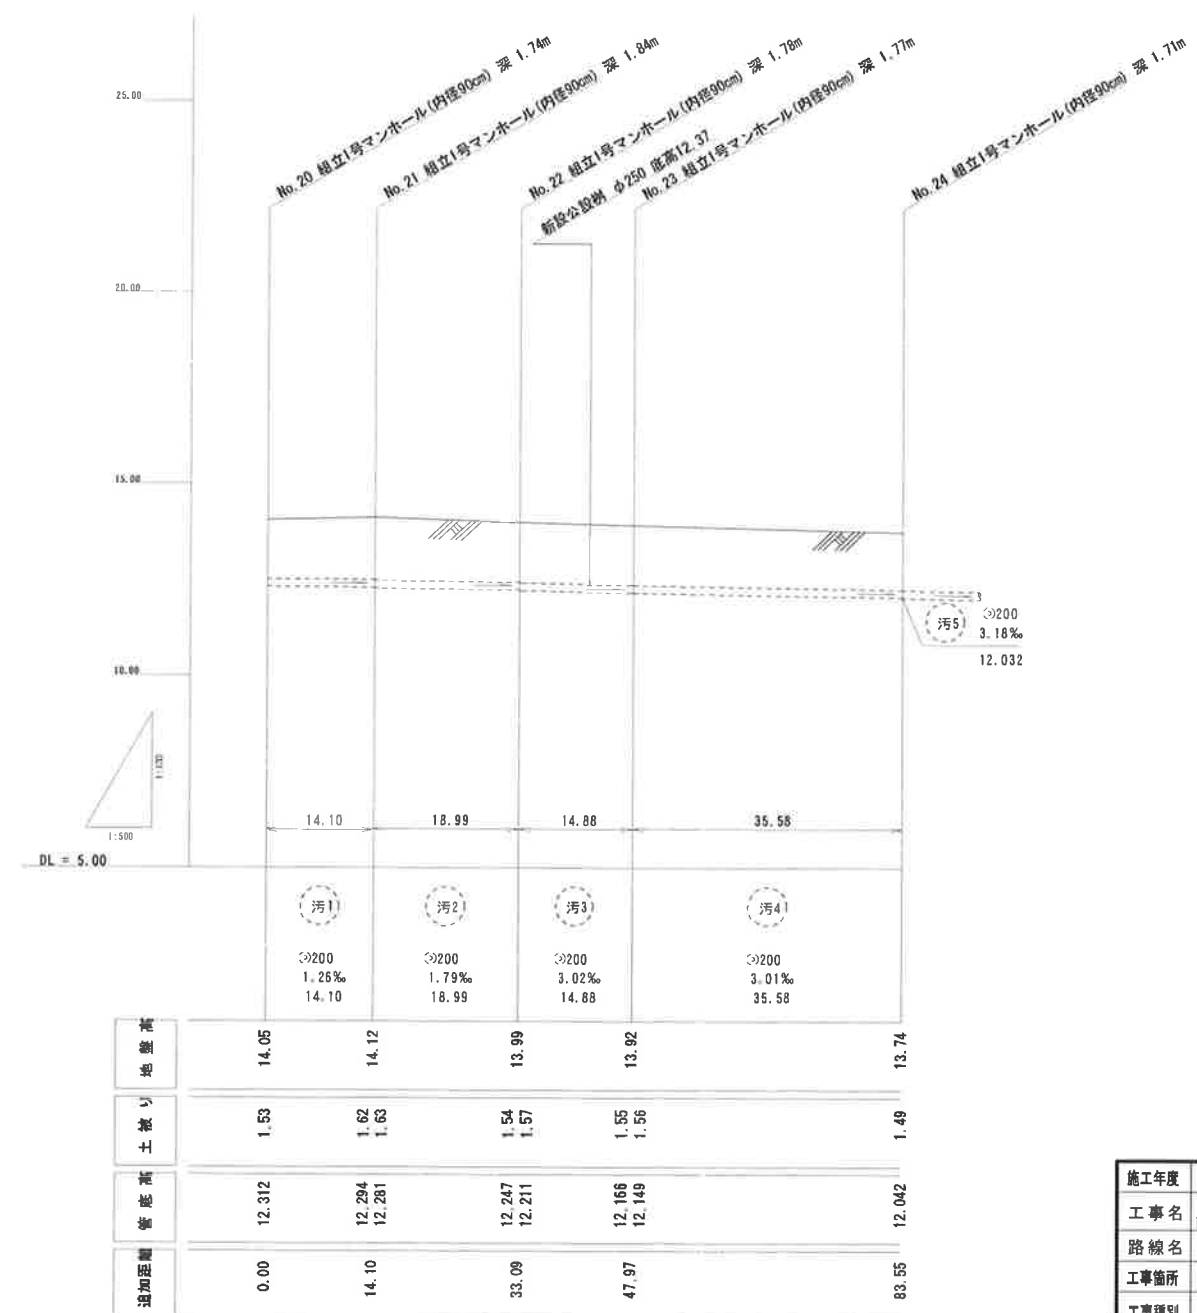

(第1回変更)


施工年度	平成24年度
工事名	23国補まち交第2-7号 市街地にぎわい再生事業 にぎわい広場整備工事
路線名	
工事箇所	茨城県常総市宝町3375-1 外
工事種別	污水管縦断図
縮尺	V=1:100 H=1:500
図面番号	9/18
内容表示	

舗装構成図


アスファルト舗装工(D)
(駐車場)




アスファルト舗装工(E)
(広場)

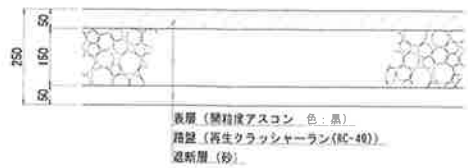


インターlockingブロック舗装工

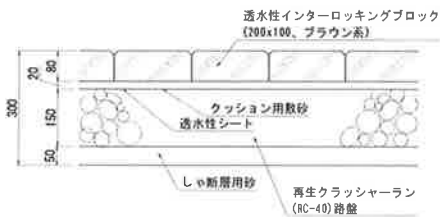


(ブロックの配置パターン)

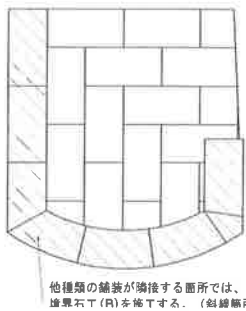

豆砂利洗い出し舗装工

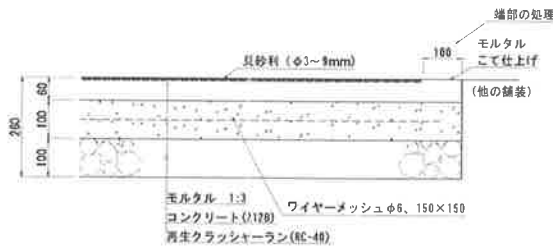


(端部の処理)

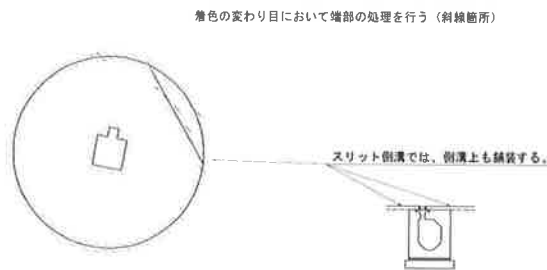

タイル張り舗装工




(タイルの配置パターン)

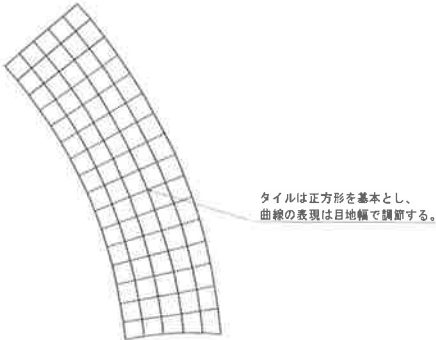


(第1回変更)	
施工年度	平成24年度
工事名	23国補まち交第2-7号 市街地にぎわい再生事業 にぎわい広場整備工事
路線名	
工事箇所	茨城県常総市宝町3375-1 外
工事種別	舗装構成図
縮尺	S=1:10
図面番号	10/18
内容表示	

雨水排水施設構造図


街渠枌工（駐車場）（S=1/20）

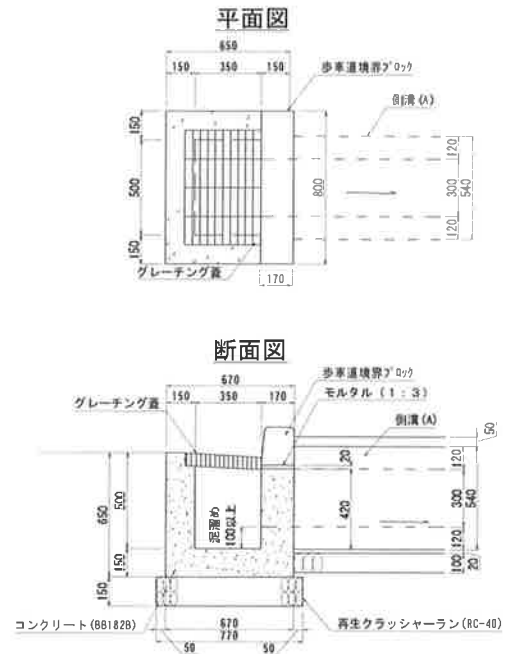


街渠工(駐車場) (S=1/10)

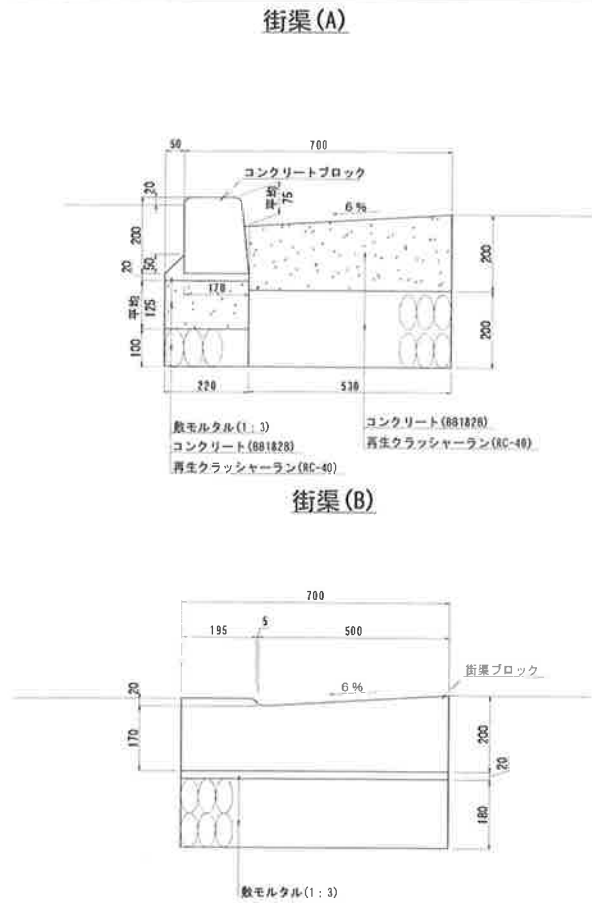


側溝工A (S=1/10)

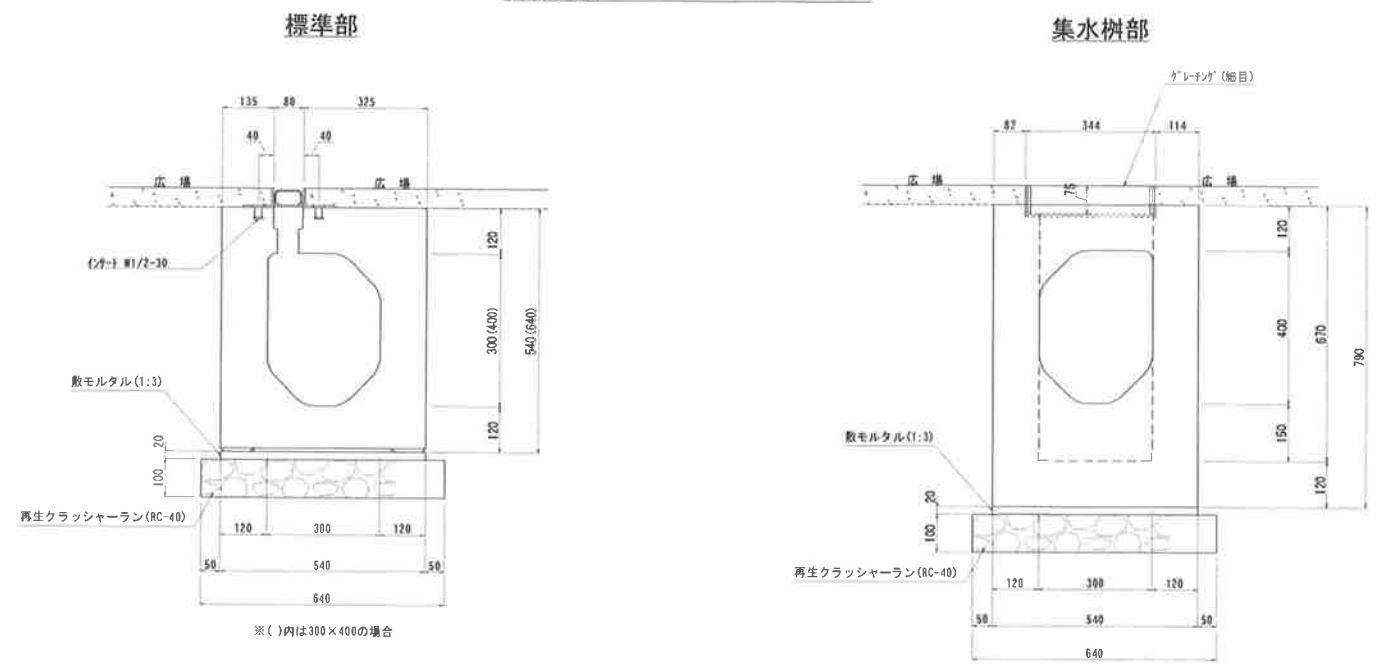


排水枋工(CD枋) (S=1/20)

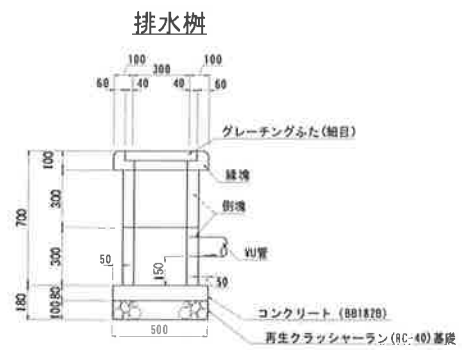


グレーチングふた(細目)

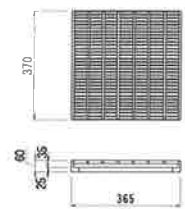


雨水排水設備構造図(S=1/10)

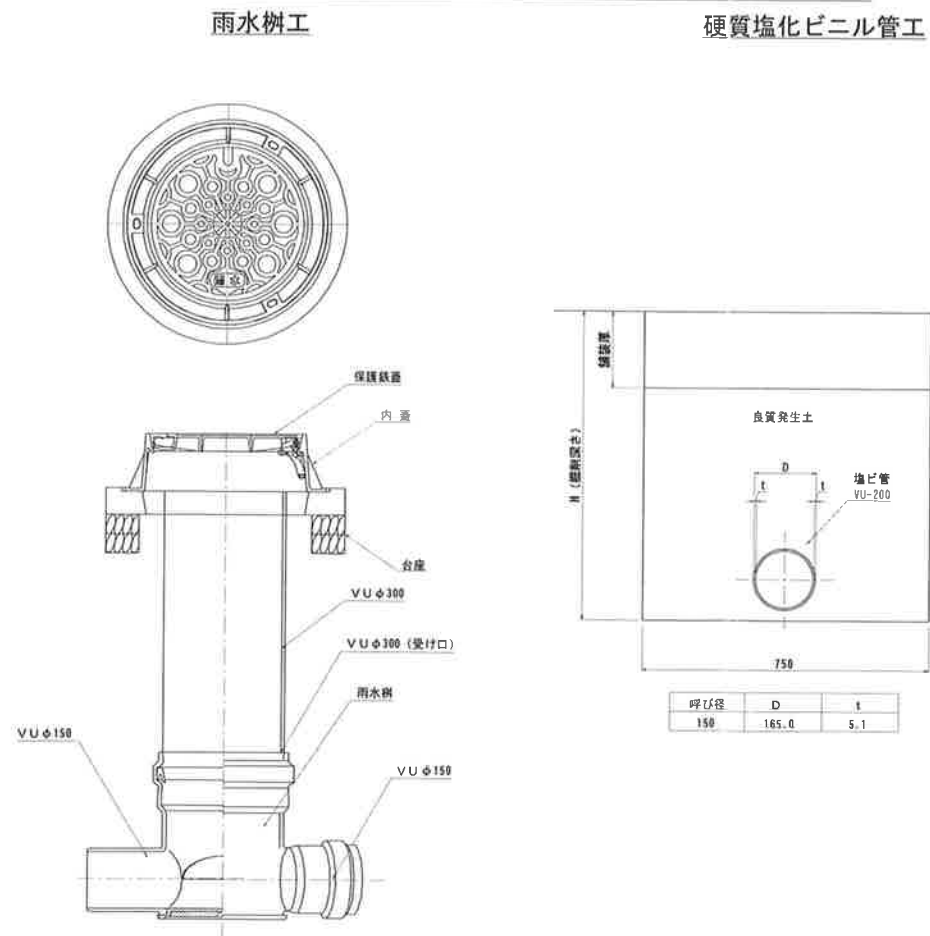


境石工 (S=1/10)

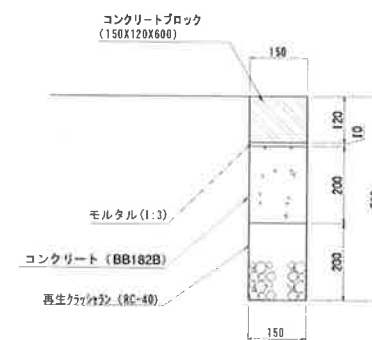

境石工(B)車乗り入れ部 (広場内)

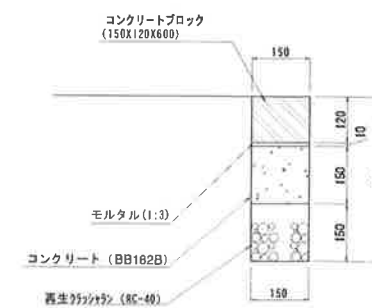

側溝工 (B) (S=1/10)

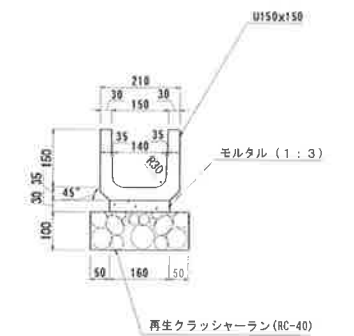


(第1回変更)	
施工年度	平成24年度
工事名	23国補まち交第2-7号 市街地にぎわい再生事業 にぎわい広場整備工事
路線名	
工事箇所	茨城県常総市宝町3375-1 外
工事種別	雨水排水施設構造図
縮尺	図示
図面番号	11/18
内容表示	


浸透貯留施設構造図

プラスチック浸透施設詳細図

配置平面図 (S=1/50)

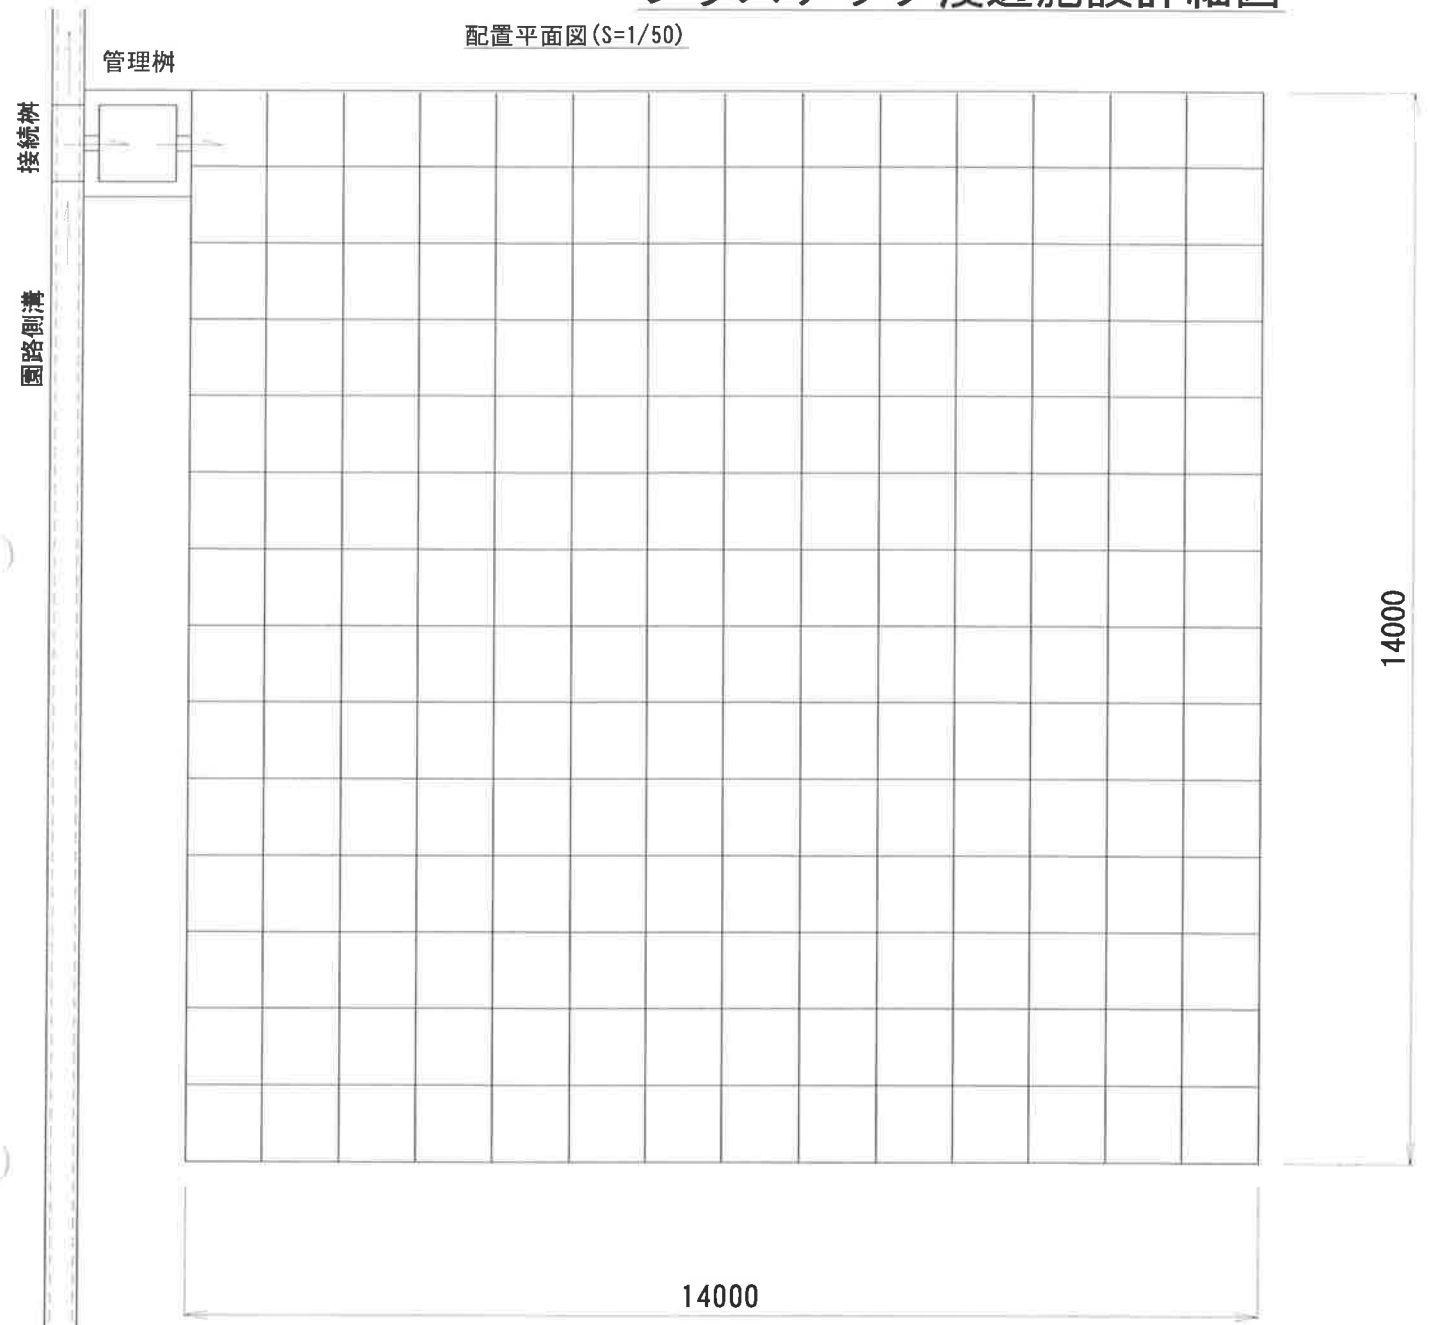


断面図 (S=1/20)

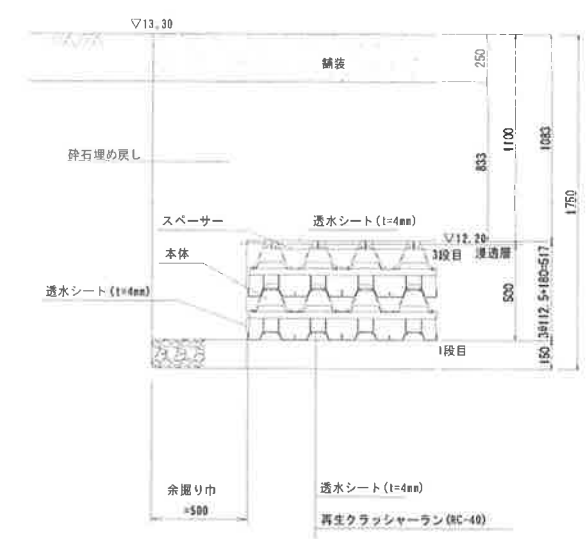


管理樹工 (S=1/20)


平面図

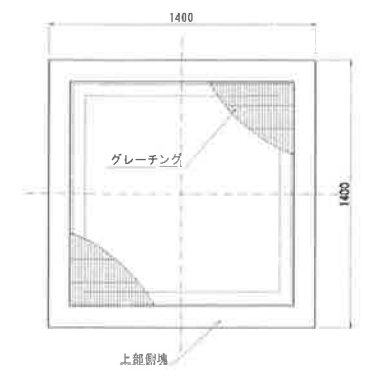

断面図

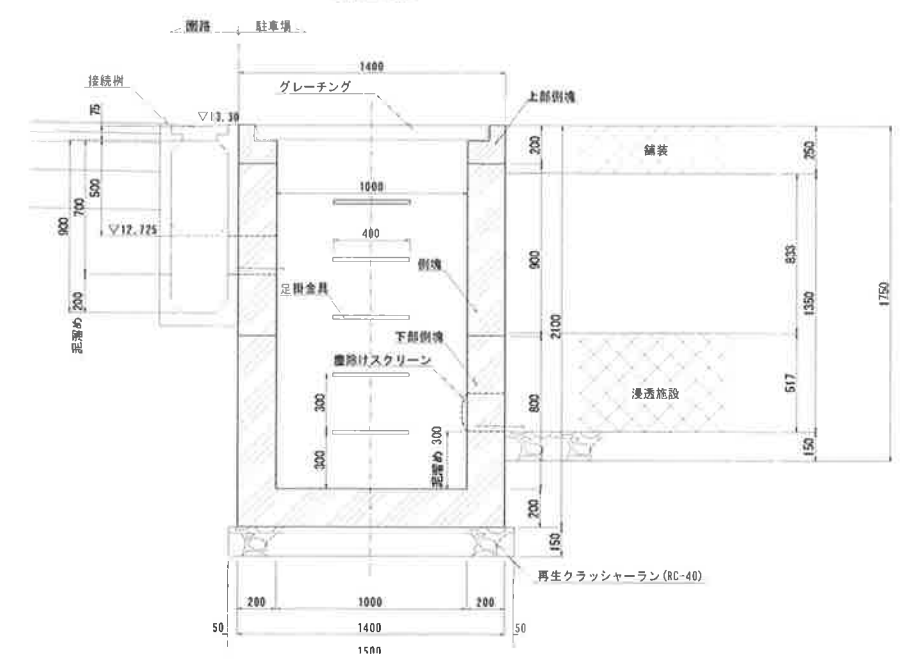

部材詳細図 (S=1/20)

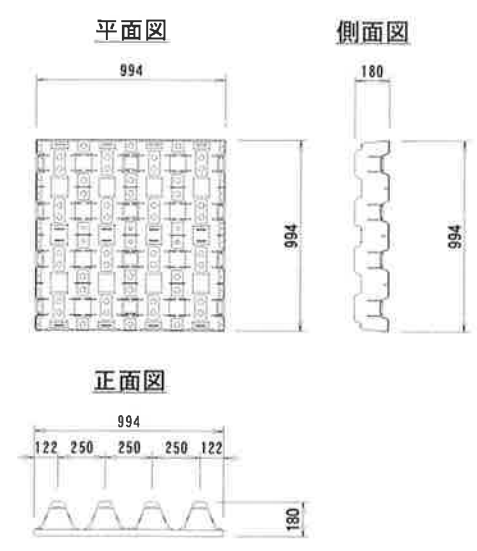

調整容量 $V = 196 \times 0.51 \times 0.936 = 93.6 \text{ m}^3$



面積 高さ 空隙率

(第1回変更)	
施工年度	平成24年度
工事名	23国補まち交第2-7号 市街地にぎわい再生事業 にぎわい広場整備工事
路線名	
工事箇所	茨城県常総市宝町3375-1 外
工事種別	浸透貯留施設構造図
縮尺	図示
図面番号	12/18
内容表示	

汚水排水設備構造図（宅内排水）

硬質塩化ビニル管工 S=1/10


塩ビ汚水枡工 S=1/20

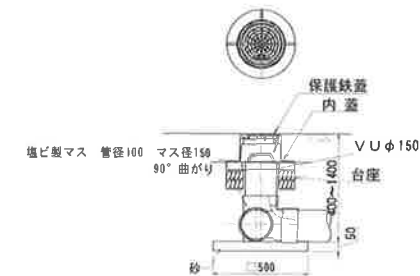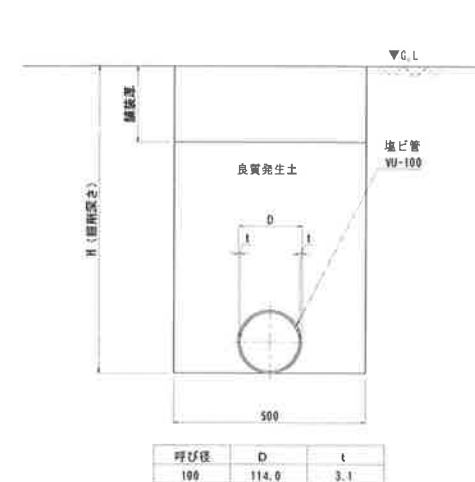

給水設備構造図

給水管工 S=1/10

散水栓工 S=1/10

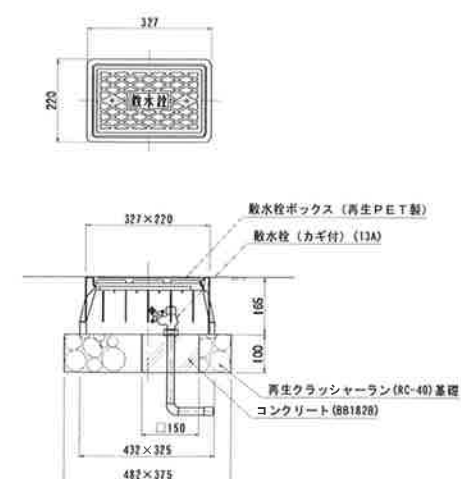

(第1回変更)


施工年度	平成24年度
工事名	23国補まち交第2-7号 市街地にぎわい再生事業 にぎわい広場整備工事
路線名	
工事箇所	茨城県常総市宝町3375-1 外
工事種別	給水・汚水排水設備構造図
縮尺	図示
図面番号	13/18
内容表示	

管理施設構造図(1)

目隠しフェンス工(S=1/20)

正面図

断面図

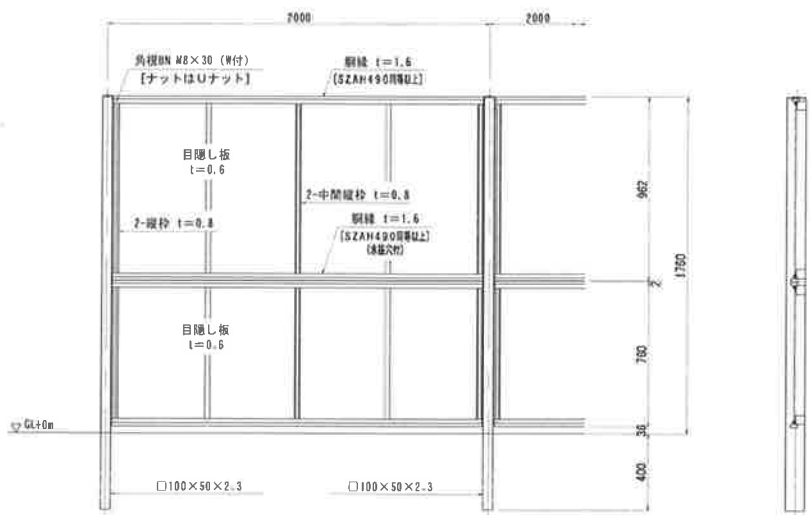


設計条件
設計荷重・・・昭和57年改正の建築基準法・同施行令に基づく風圧力に依る。
基礎条件・・・長期許容地耐力 98kN/m² (10t/m²)
備考
1. 外装は亜鉛・アルミ・マグネシウム合金めっきの上アクリル系樹脂粉末塗装とする。但し、ボルト・ナットは溶融亜鉛めっきの上防錆着色処理とし、ワッシャは溶融亜鉛めっきのみとする。

メッシュフェンス工 (S=1/20)

正面図

断面図

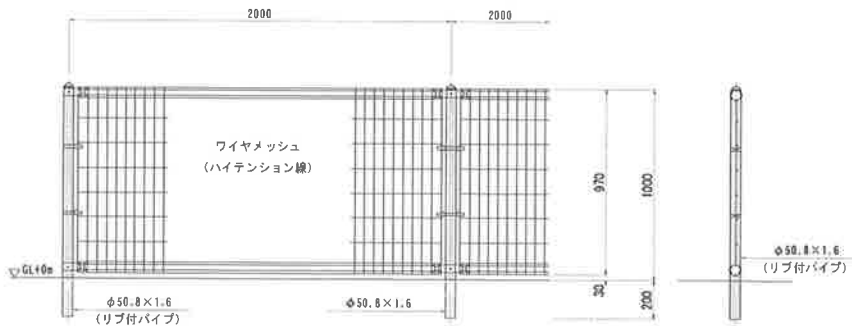


フェンス基礎工		材 料 表		100箇所当り	
材 料	規 格	単 位	数 量	摘 要	
フェンス用ブロック	1800×1800×450	個	100.00		
再生クラッシャーラン	RC-40	m ³	0.78		

設計条件
設計荷重・・・昭和57年改正の建築基準法・同施行令に基づく風圧力に依る。
基礎条件・・・長期許容地耐力 98kN/m² (10t/m²)
備考
1. 外装について
・支柱、ジョイント・・・亜鉛・アルミ・マグネシウム合金めっきの上アクリル系樹脂粉末塗装
・パ ン ド・・・亜鉛・アルミ合金めっきの上アクリル系樹脂粉末塗装
・ワイヤメッシュ・・・亜鉛めっきの上PVC樹脂粉末塗装
・U 型 金 具・・・亜鉛・アルミ・マグネシウム合金めっきの上防錆着色処理
・ボルト、ナット類・・・溶融亜鉛めっきの上防錆着色処理としワッシャは溶融亜鉛めっきのみ


布基礎工(A) (S=1/20)

断面図

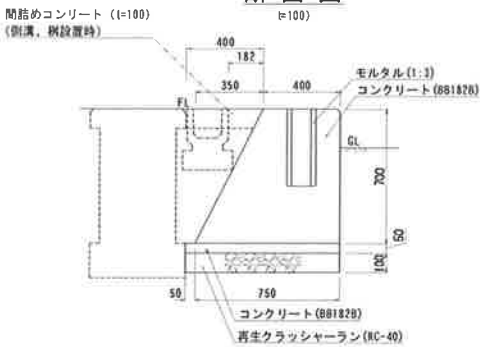


布基礎工(B) (S=1/10)

断面図

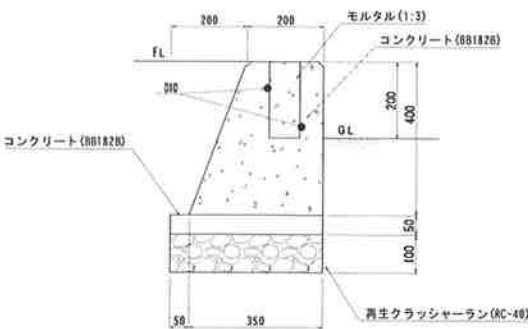

フェンス支柱部補強

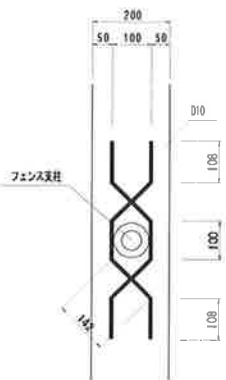

(第1回変更)

施工年度	平成24年度
工事名	23国補まち交第2-7号 市街地にぎわい再生事業 にぎわい広場整備工事
路線名	
工事箇所	茨城県常総市宝町3375-1 外
工事種別	管理施設構造図(1)
縮 尺	図 示
図面番号	14/18
内容表示	



管理施設構造図(2)

供給処理施設工



正面図(S=1/20)

断面図(S=1/20)

配置平面図(S=1/100)

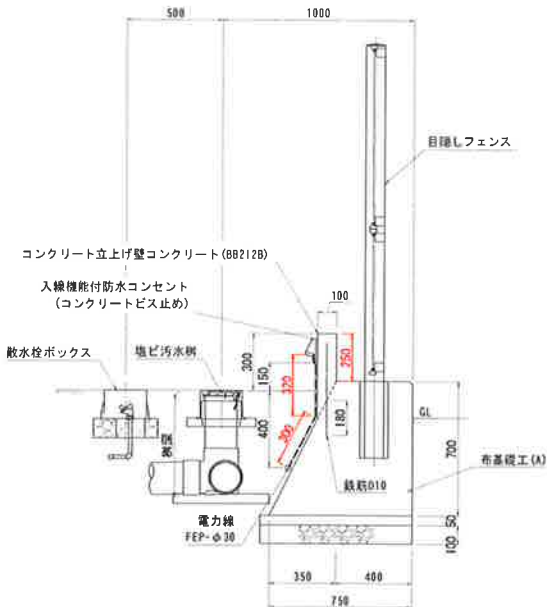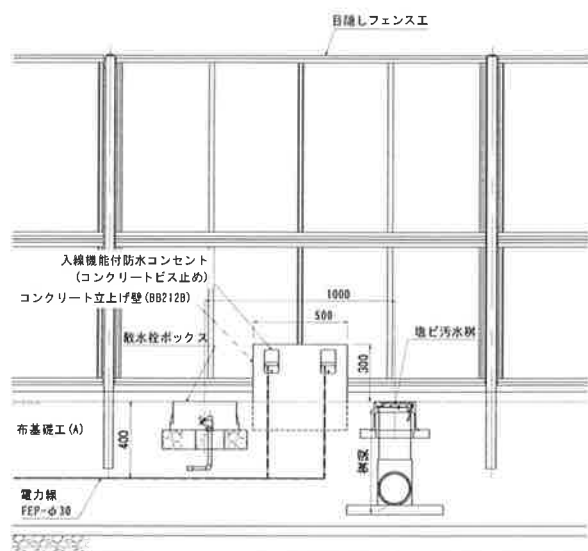

配筋図

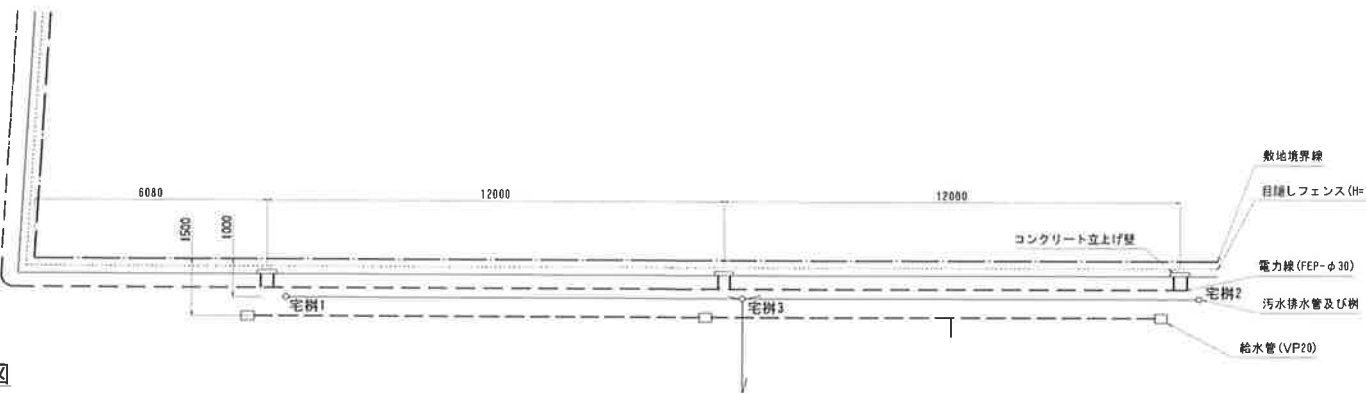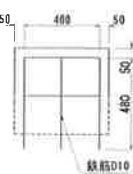

車止め工(A)

車止め工(B)

井戸化粧基礎工(S=1/20)




立断面図(1/10)

キャップ詳細図(1/5)

キャップ詳細図(1/5)

立断面図(1/10)


断面図

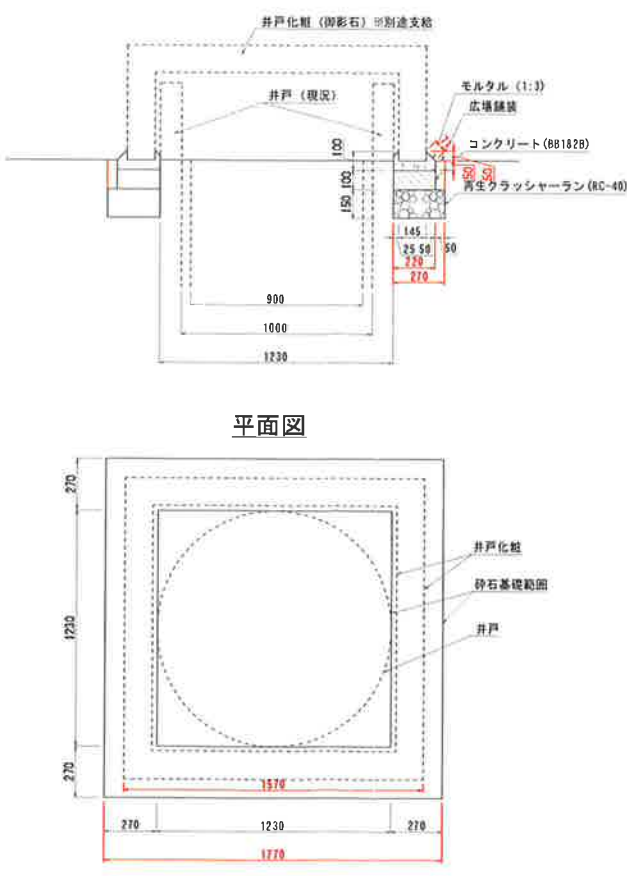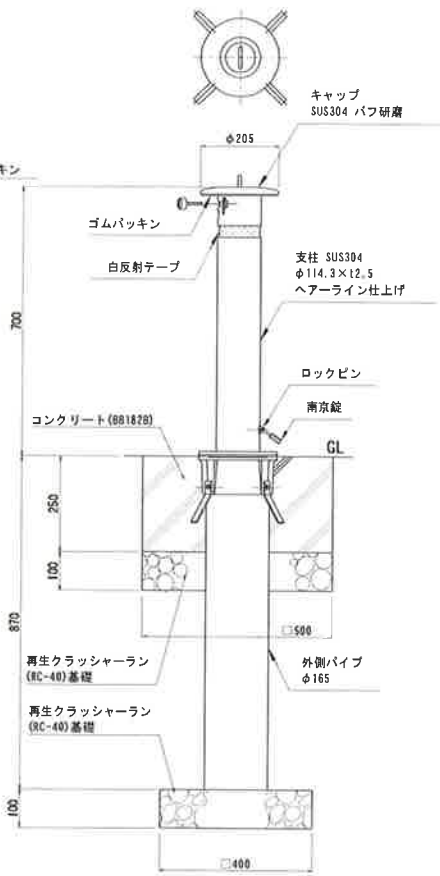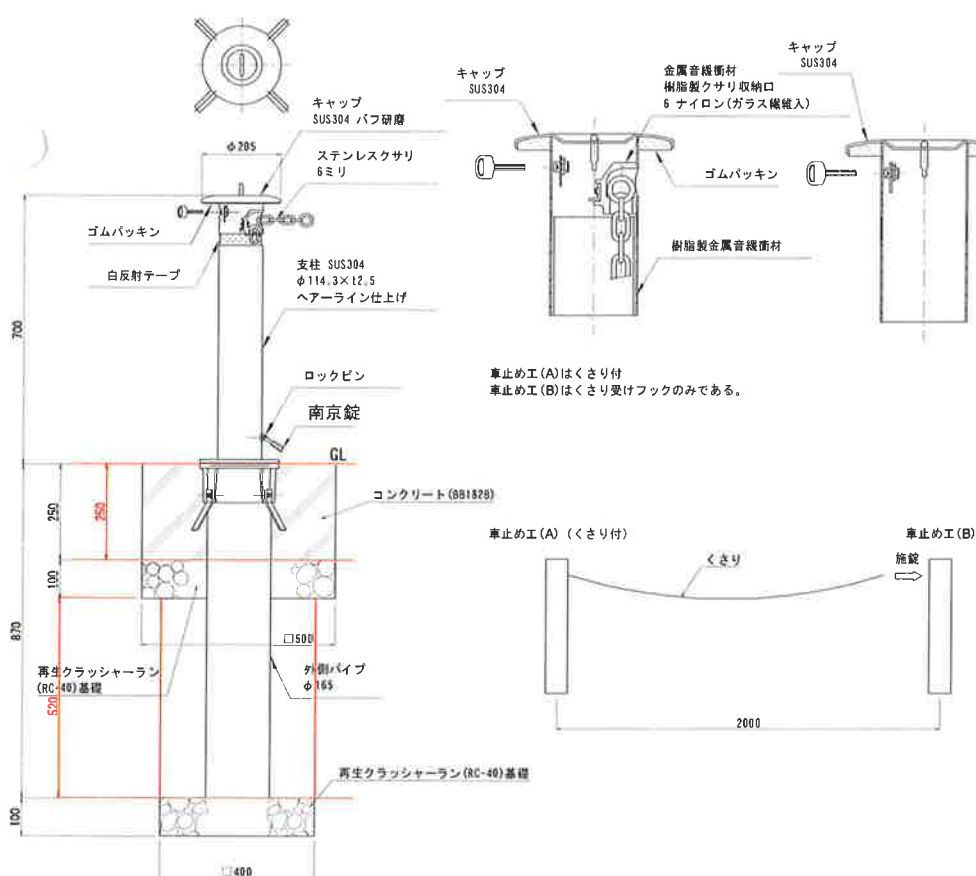



平成24年度	
工事名	23国補まち交第2-7号
路線名	市街地にぎわい再生事業 にぎわい広場整備工事
工事箇所	茨城県常総市宝町3375-1 外
工事種別	管理施設構造図(2)
縮尺	図示
図面番号	15/18
内容表示	

管理施設構造図(3)


斜路工平面図 S=1/50

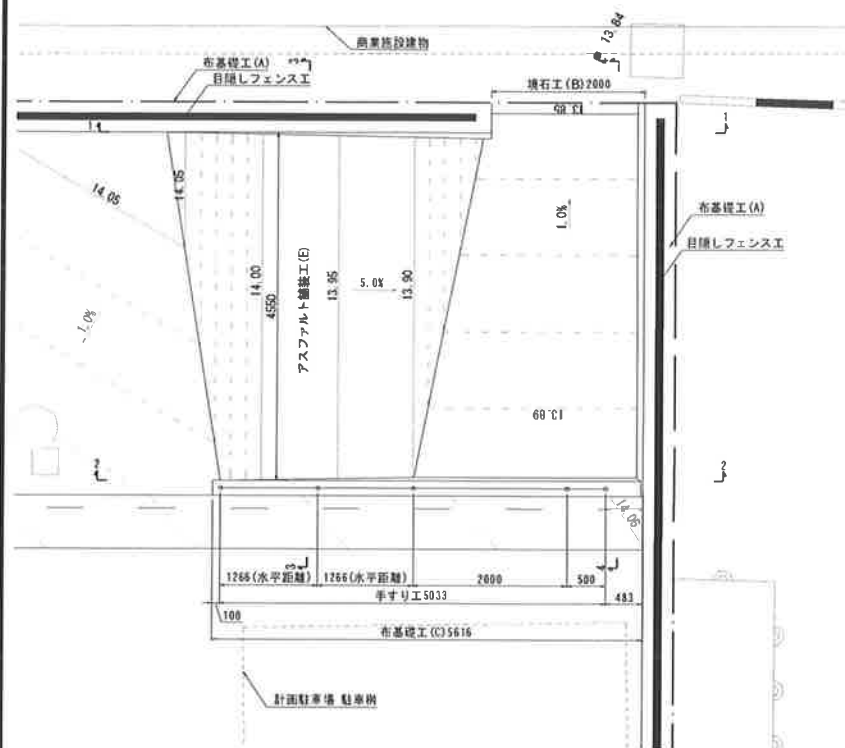


手すり工詳細図 S=1/20

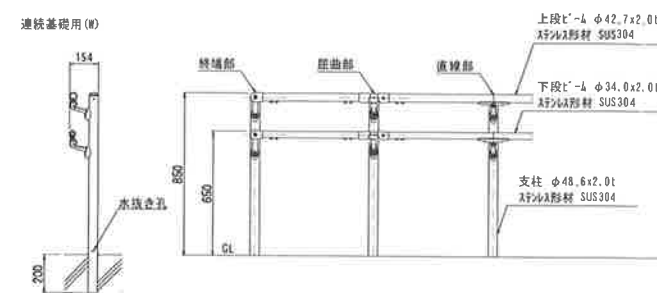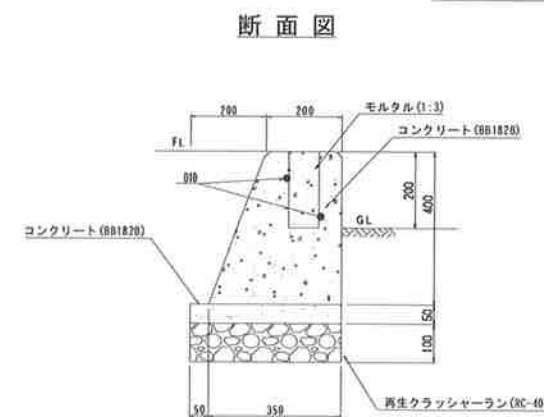布基礎工(C) $S=1/10$ 


手すり支柱部補強

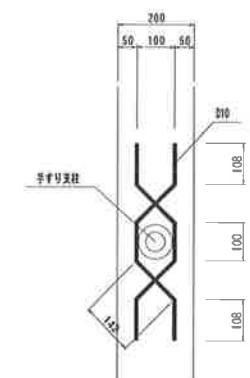


断面図 S=1/50

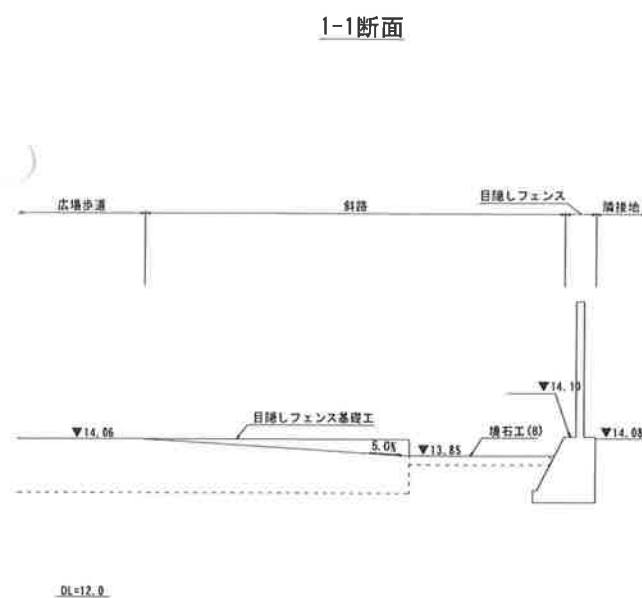


2-2断面

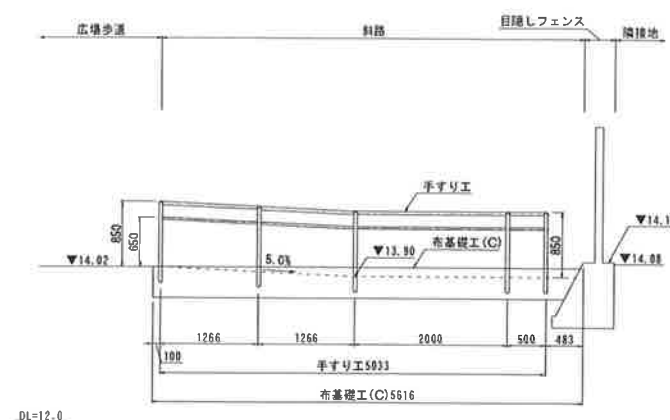

3-3断面

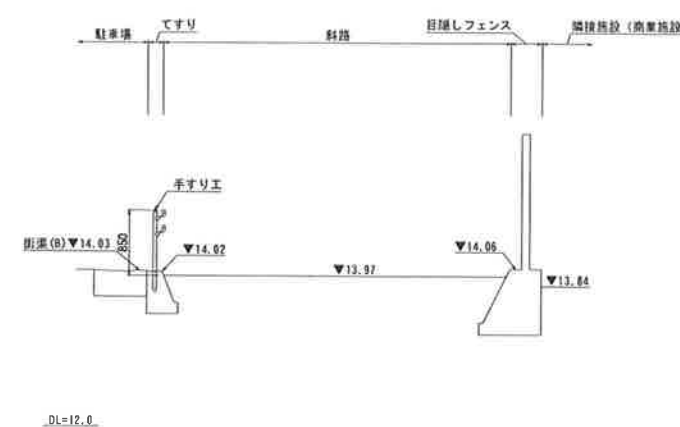

4-4断面

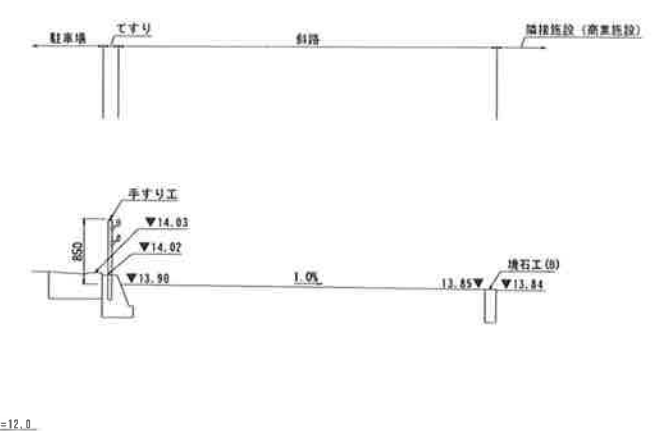


(第 1 回変更)


施工年度	平成24年度
工事名	23国補まち文第2ー7号 市街地にぎわい再生事業 にぎわい広場整備工事
路線名	
工事箇所	茨城県常総市宝町3375-1 外
工事種別	管理施設構造図(3)
縮尺	図示
図面番号	16/18
内容表示	

電気設備構造図


LED太陽灯 姿図 S=1/50

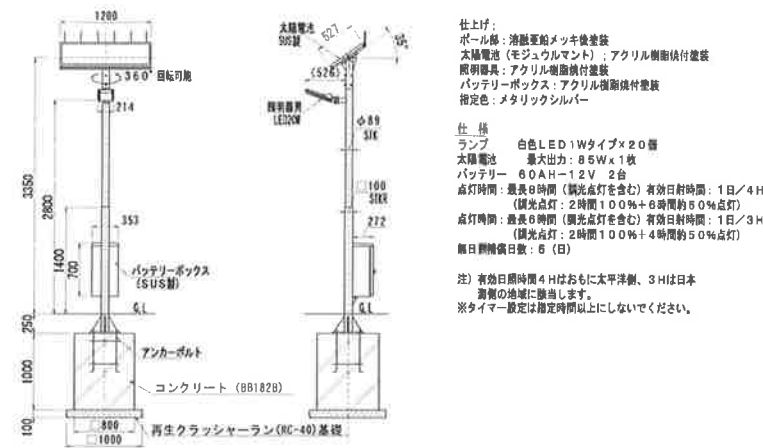


引込柱工 S=1/50

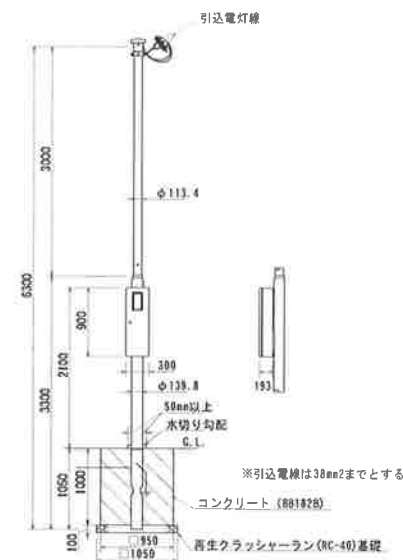

波付硬質ポリエチレン管工 S=1/10

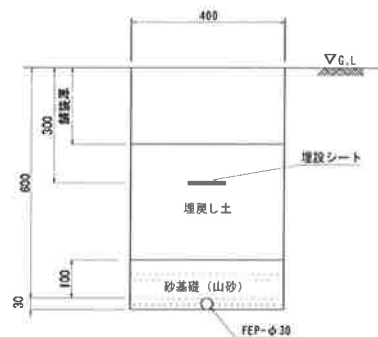


ハンドホール工 S=1/10

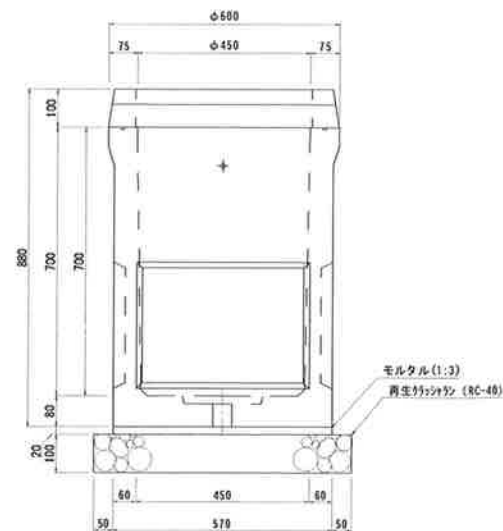

（第1回変更）	
施工年度	平成24年度
工事名	23国補まち交第2ー7号 市街地にぎわい再生事業 にぎわい広場整備工事
路線名	
工事箇所	茨城県常総市宝町3375-1 外
工事種別	電気設備構造図
縮尺	図示
図面番号	17/18
内容表示	

撤去平面図（広場） S=1:300

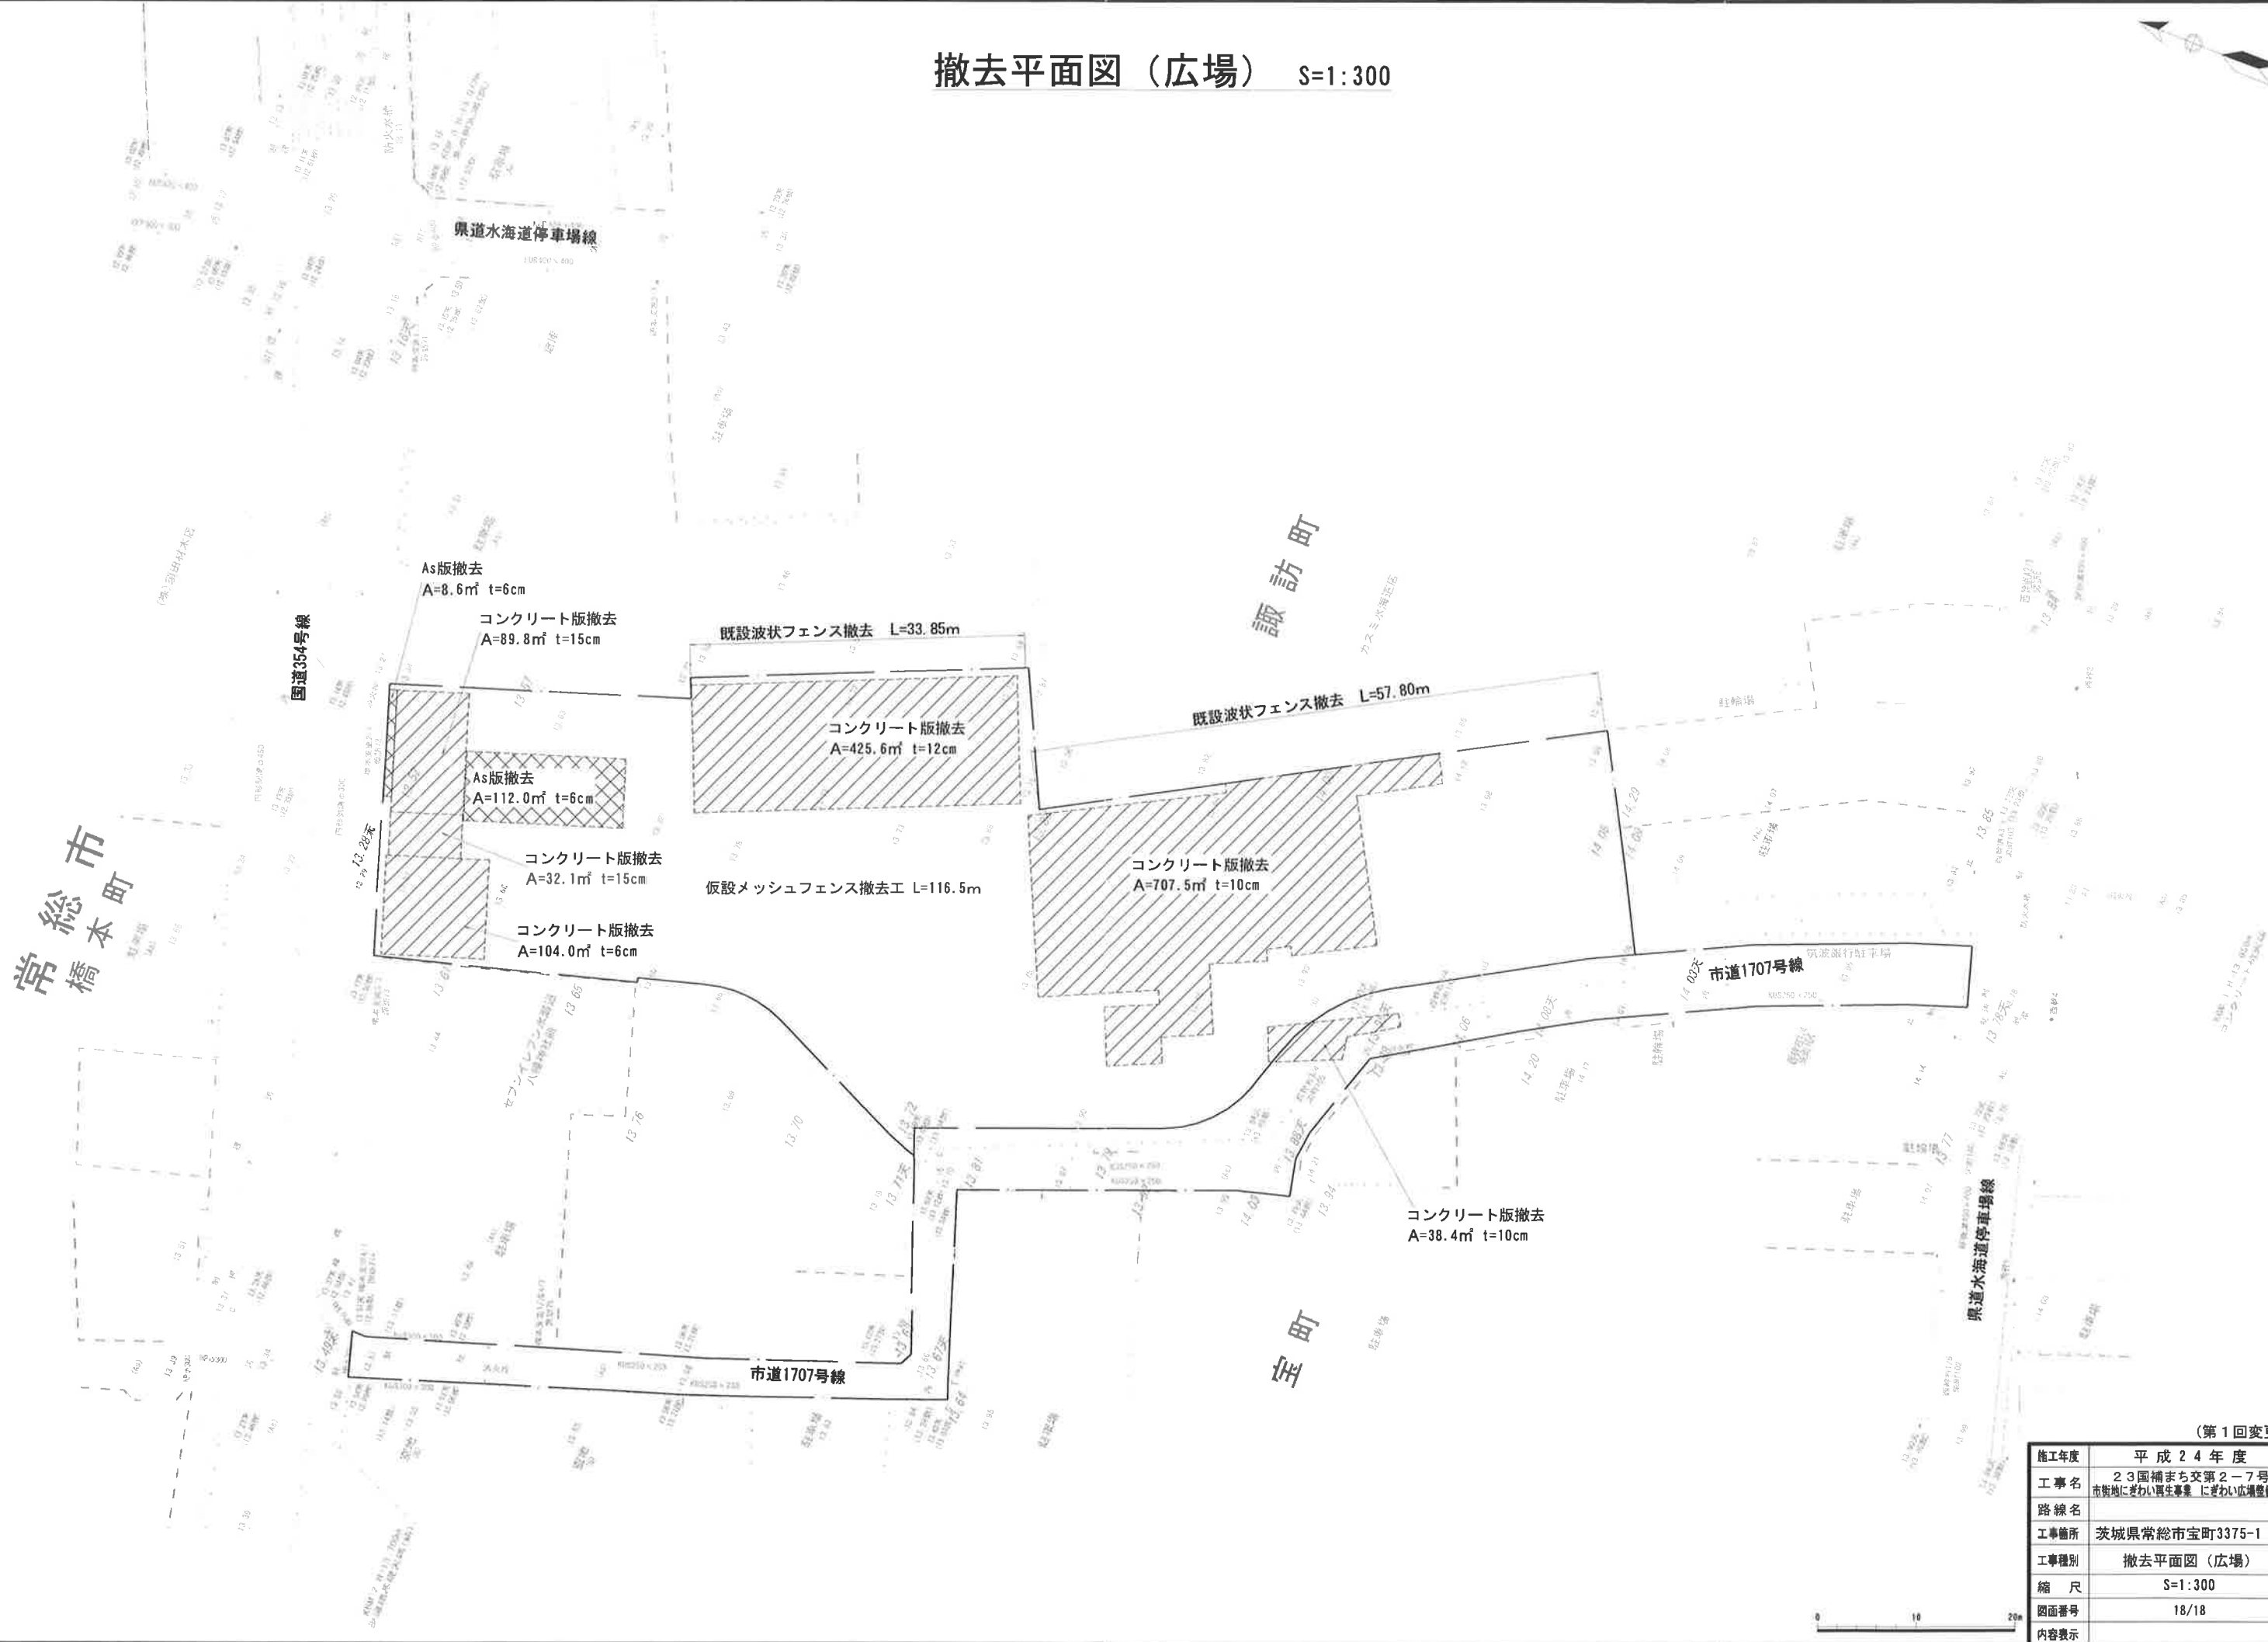

(第1回変更)

施工年度	平成24年度
工事名	23国補まち交第2-7号 市街地にぎわい再生事業 にぎわい広場整備工事
路線名	
工事箇所	茨城県常総市宝町3375-1 外
工事種別	撤去平面図（広場）
縮尺	S=1:300
図面番号	18/18
内容表示	

土量計算図 S=1:300



(第1回変更)【参考図】

施工年度	平成24年度
工事名	23国補まち交第2-7号 市街地にぎわい再生事業 にぎわい広場整備工事
路線名	
工事箇所	茨城県常総市宝町3375-1 外
工事種別	土量計算図
縮尺	S=1:300
図面番号	
内容表示	