


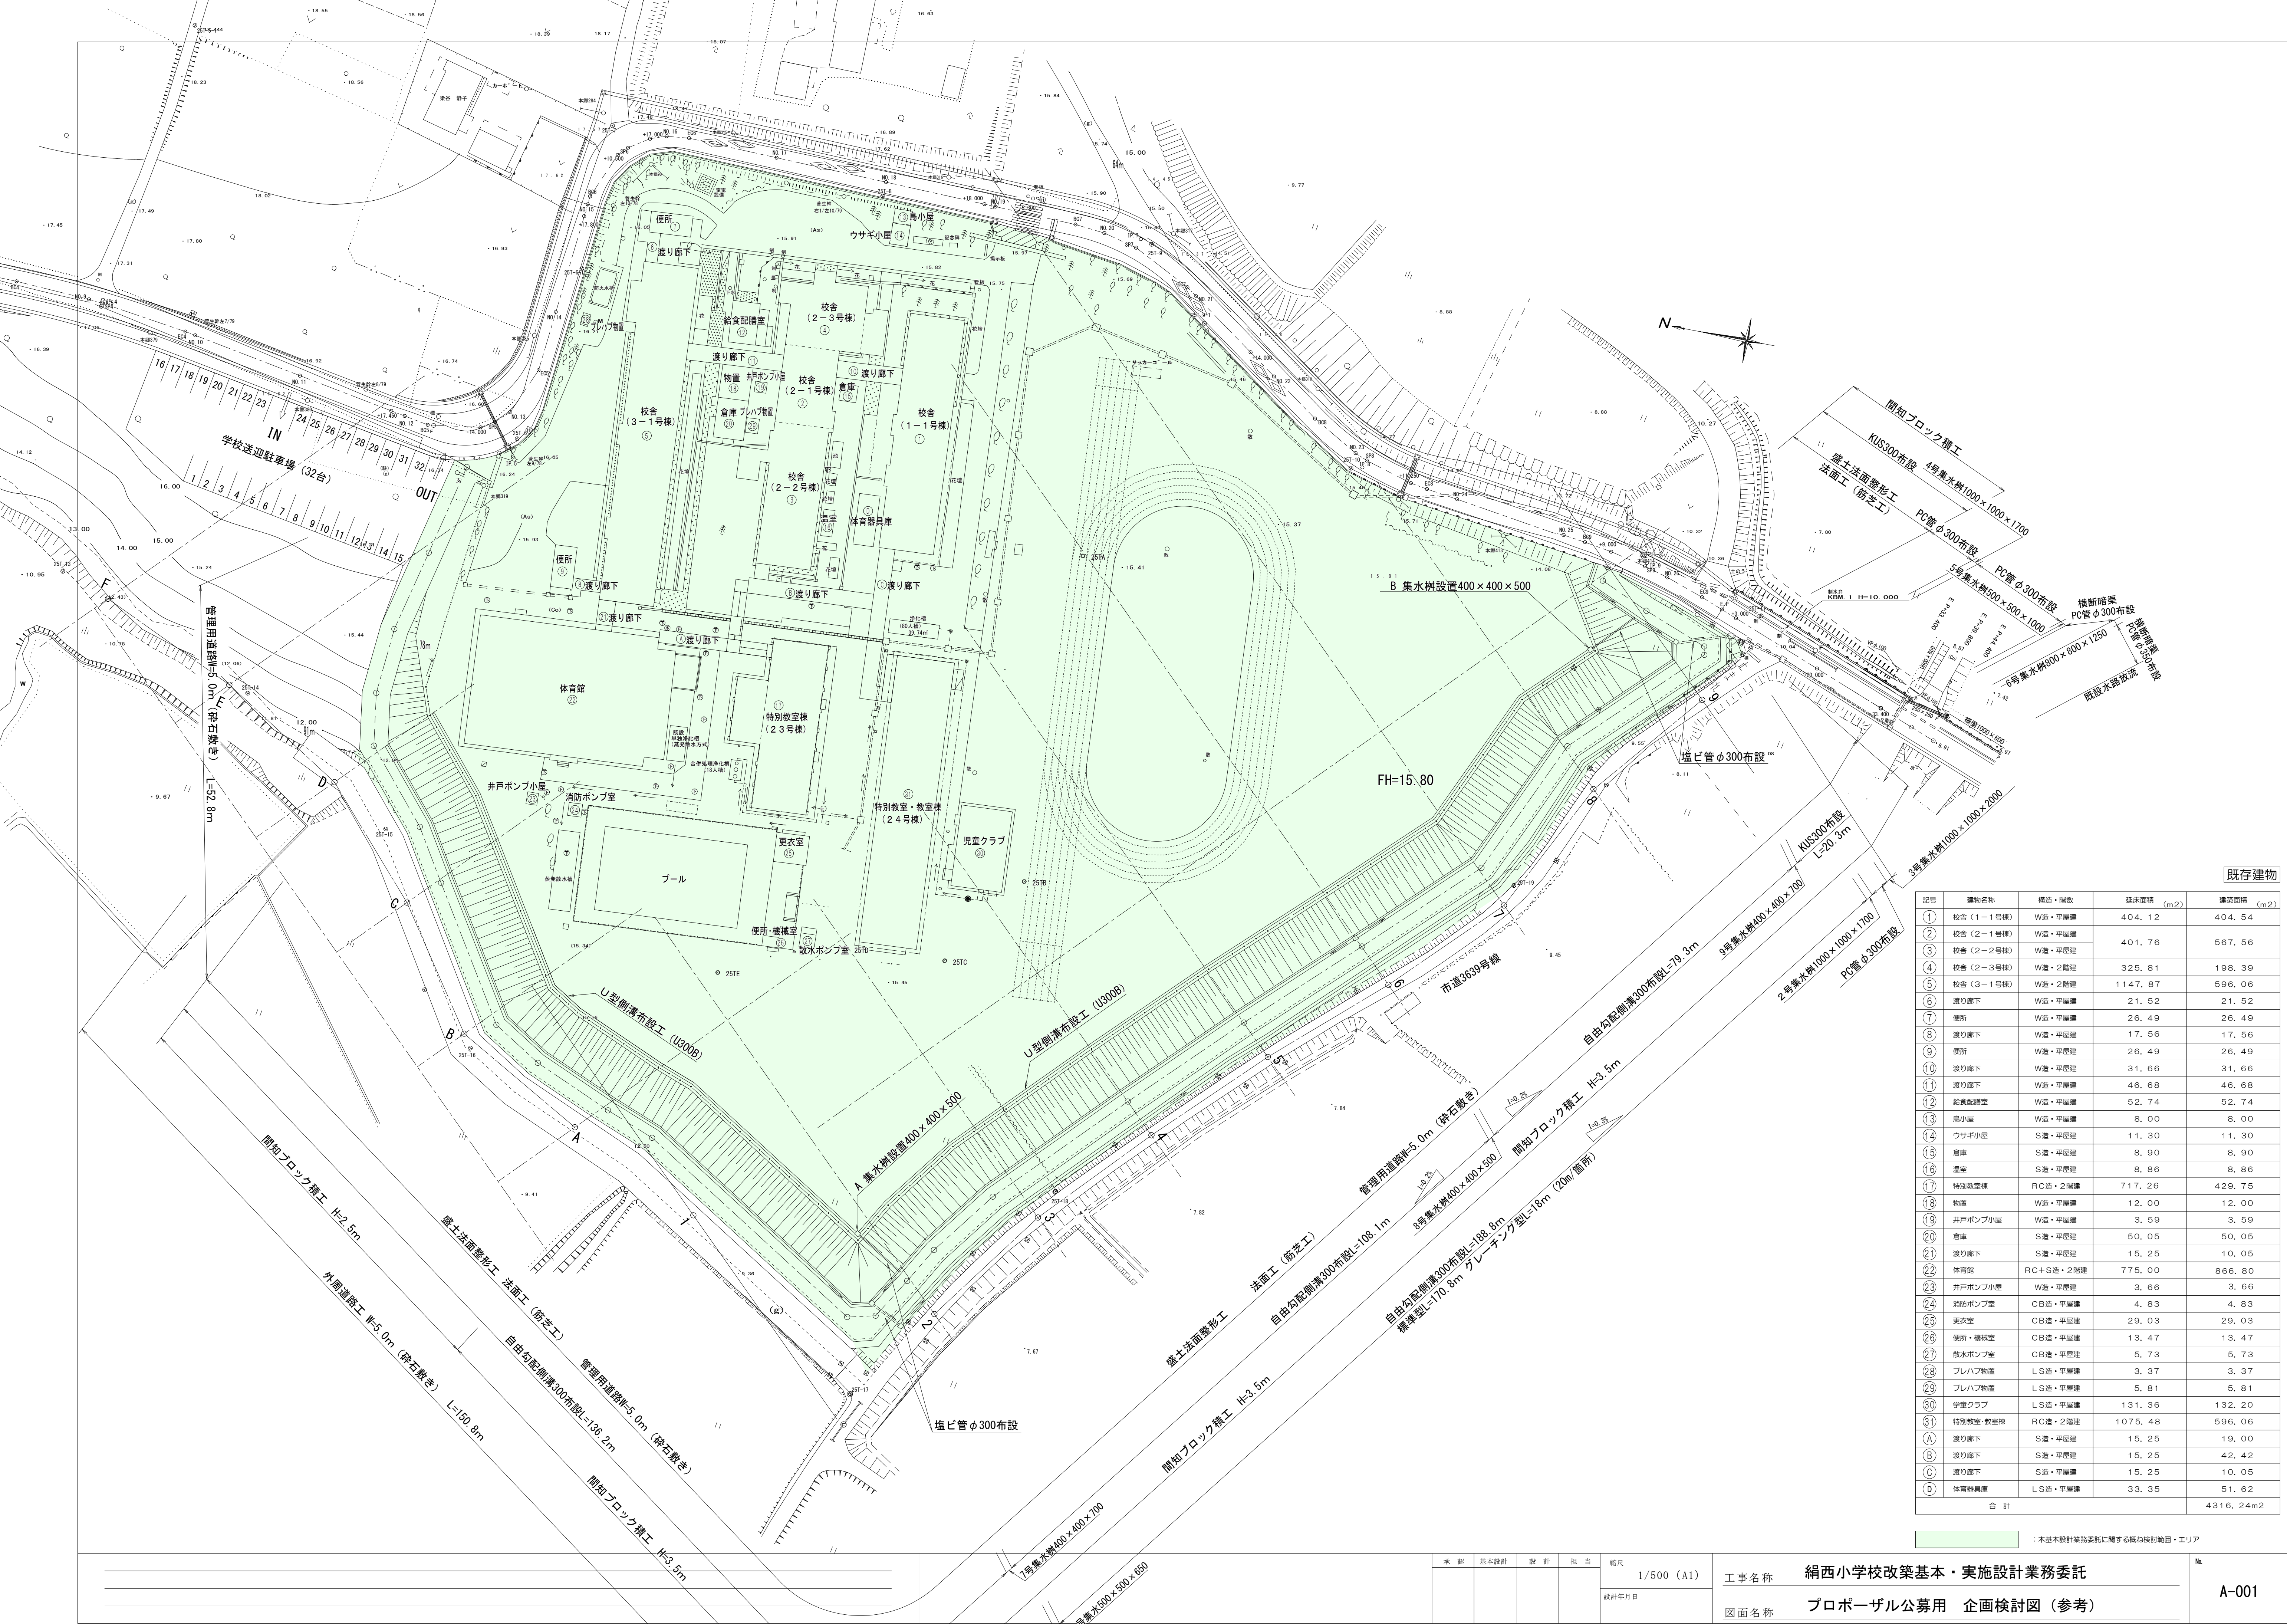

既存建物				
記号	建物名称	構造・階数	延床面積 (m ²)	建築面積 (m ²)
①	校舎 (1-1号棟)	W造・平屋建	404.12	404.54
②	校舎 (2-1号棟)	W造・平屋建	401.76	567.56
③	校舎 (2-2号棟)	W造・平屋建		
④	校舎 (2-3号棟)	W造・2階建	325.81	198.39
⑤	校舎 (3-1号棟)	W造・2階建	1147.87	596.06
⑥	渡り廊下	W造・平屋建	21.52	21.52
⑦	便所	W造・平屋建	26.49	26.49
⑧	渡り廊下	W造・平屋建	17.56	17.56
⑨	便所	W造・平屋建	26.49	26.49
⑩	渡り廊下	W造・平屋建	31.66	31.66
⑪	渡り廊下	W造・平屋建	46.68	46.68
⑫	給食配膳室	W造・平屋建	52.74	52.74
⑬	烏サギ小屋	W造・平屋建	8.00	8.00
⑭	ウサギリ屋	S造・平屋建	11.30	11.30
⑮	倉庫	S造・平屋建	8.90	8.90
⑯	遊遊	S造・平屋建	8.86	8.86
⑰	特別教室棟	RC造・2階建	717.26	429.75
⑱	物置	W造・平屋建	12.00	12.00
⑲	井戸ポンプ小屋	W造・平屋建	3.59	3.59
⑳	倉庫	S造・平屋建	50.05	50.05
㉑	渡り廊下	S造・平屋建	15.25	10.05
㉒	体育館	RC+S造・2階建	775.00	866.80
㉓	井戸ポンプ小屋	W造・平屋建	3.66	3.66
㉔	消防ポンプ室	CB造・平屋建	4.83	4.83
㉕	更衣室	CB造・平屋建	29.03	29.03
㉖	便所・機械室	CB造・平屋建	13.47	13.47
㉗	散水ポンプ室	CB造・平屋建	5.73	5.73
㉘	プレハブ物置	LS造・平屋建	3.37	3.37
㉙	プレハブ物置	LS造・平屋建	5.81	5.81
㉚	児童クラブ	LS造・平屋建	131.36	132.20
㉛	特別教室・教室棟	RC造・2階建	1075.48	596.06
㉜	渡り廊下	S造・平屋建	15.25	19.00
㉝	渡り廊下	S造・平屋建	15.25	42.42
㉞	渡り廊下	S造・平屋建	15.25	10.05
㉟	体育器具庫	LS造・平屋建	33.35	51.62
合 計			4316.24m ²	

：本基本設計業務委託に関する概ね検討範囲・エリア

承認	基本設計	設計	担当	縮尺
				1/500 (A1)
				設計年月日

工事名称	絹西小学校改築基本・実施設計業務委託
図面名称	プロポーザル公募用 企画検討図 (参考)