


常総市地域交流センター 舞台・客席平面図

舞台裏通路出入口

W=1.8m
H=2.0m

(注) 1. プロセニアム寸法 : W17m×H6m
2. ブドー棚までの高さ : 13m
3. 舞台奥行 : 10.2m

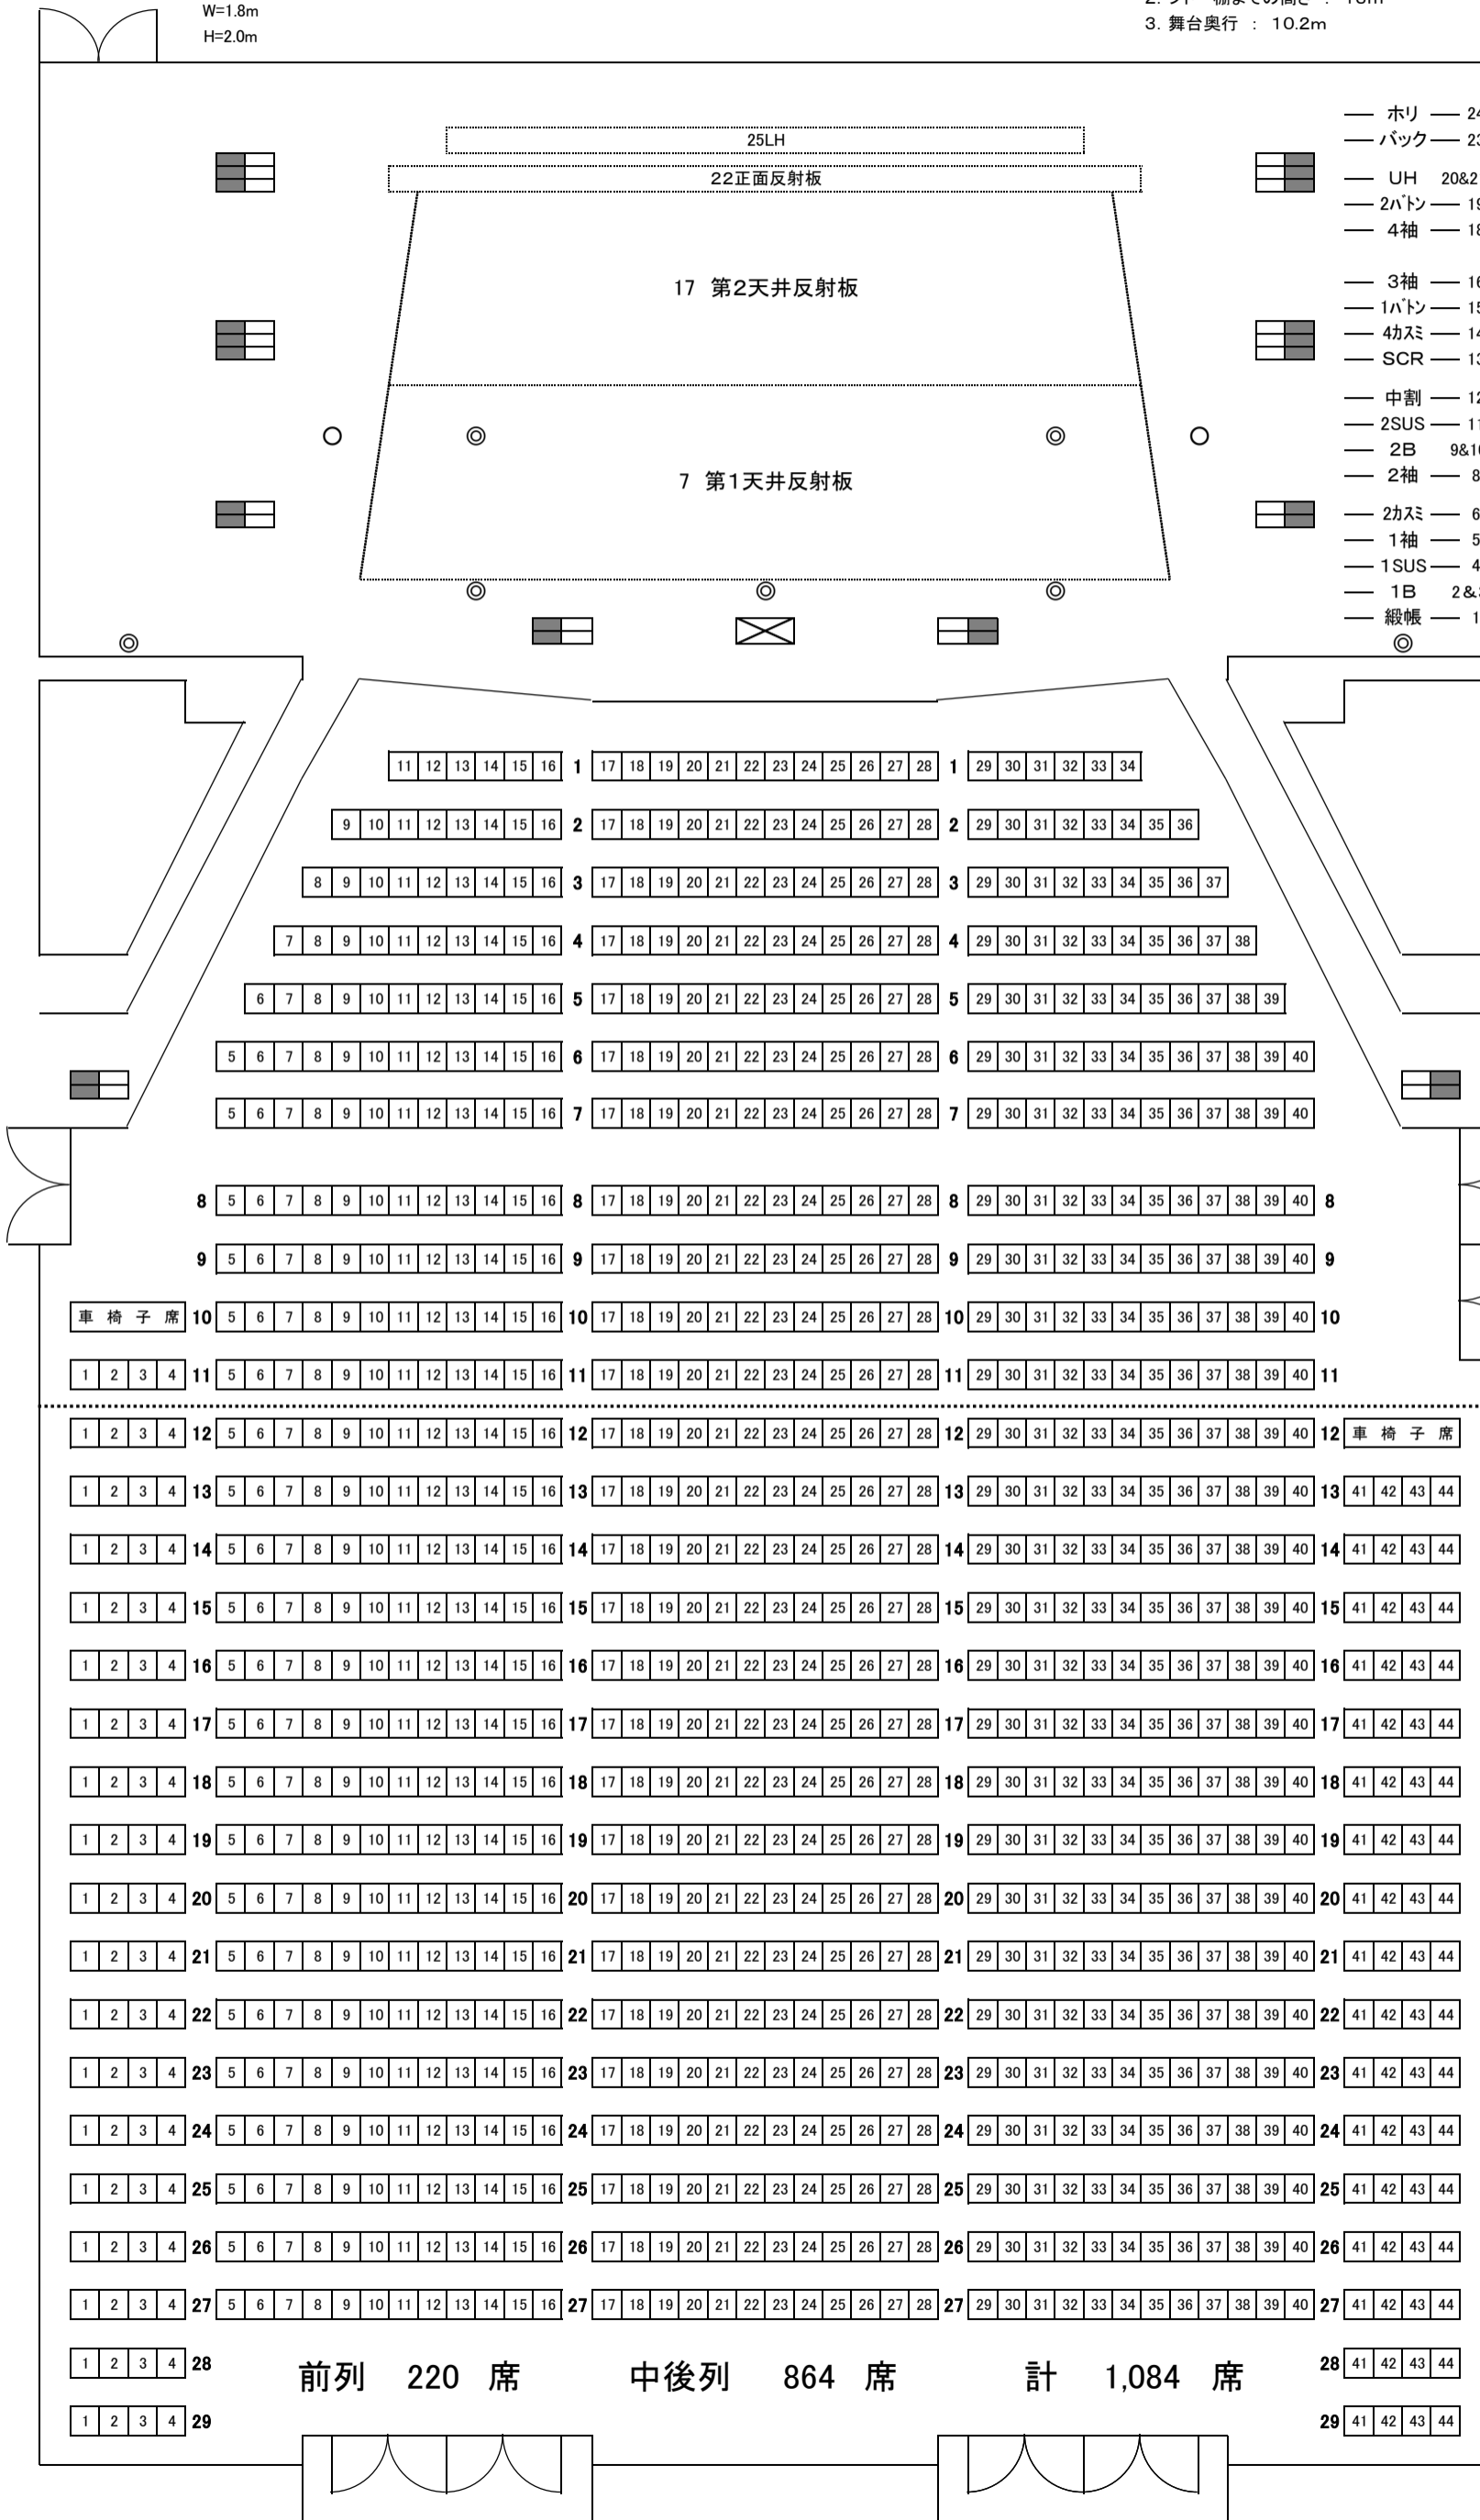

プロセニアム	客席と舞台の境の開口
ブドー棚	舞台の天井
照明用ホット	T型20A
マイクコンセント	
スピーカーコンセント	はね返り用
エレベーターマイクホン	
25	ローホリゾンライト 60W×12灯 20A 3回路
24	ホリゾン幕
23	バック幕
22	正面反射板 電動
21	アッパーホリゾンライト 150W×72灯 20A 6回路
20	第5カスミ幕 アッパーホリゾンライトと共吊り
19	2ハトン 電動
18	第4袖幕
17	第2天井反射板 電動
16	第3袖幕
15	1ハトン 電動
14	第4カスミ幕
13	スクリーン 電動
12	中割幕
11	第2サスペンションライト 20A 8回路 電動
10	第2ホーターライト 150W×72灯 20A 6回路
9	第3カスミ幕 第2ホーターライトと共吊り
8	第2袖幕
7	第1天井反射板 電動
6	第2カスミ幕
5	第1袖幕
4	第1サスペンションライト 20A 8回路 電動
3	第1ホーターライト 150W×72灯 20A 6回路
2	第1カスミ幕 第1ホーターライトと共吊り
1	緞帳

- ホリ — 24
- バック — 23
- UH 20&21
- 2ハトン — 19
- 4袖 — 18
- 3袖 — 16
- 1ハトン — 15
- 4カスミ — 14
- SCR — 13
- 中割 — 12
- 2SUS — 11
- 2B 9&10
- 2袖 — 8
- 2カスミ — 6
- 1袖 — 5
- 1SUS — 4
- 1B 2&3
- 緞帳 — 1

前列 220 席 中後列 864 席 計 1,084 席