


# 常総市地域交流センター 舞台・客席平面図

舞台裏通路出入口

W=1.8m  
H=2.0m

(注) 1. プロセニアム寸法 : W17m×H6m  
2. ブドー棚までの高さ : 13m  
3. 舞台奥行 : 10.2m

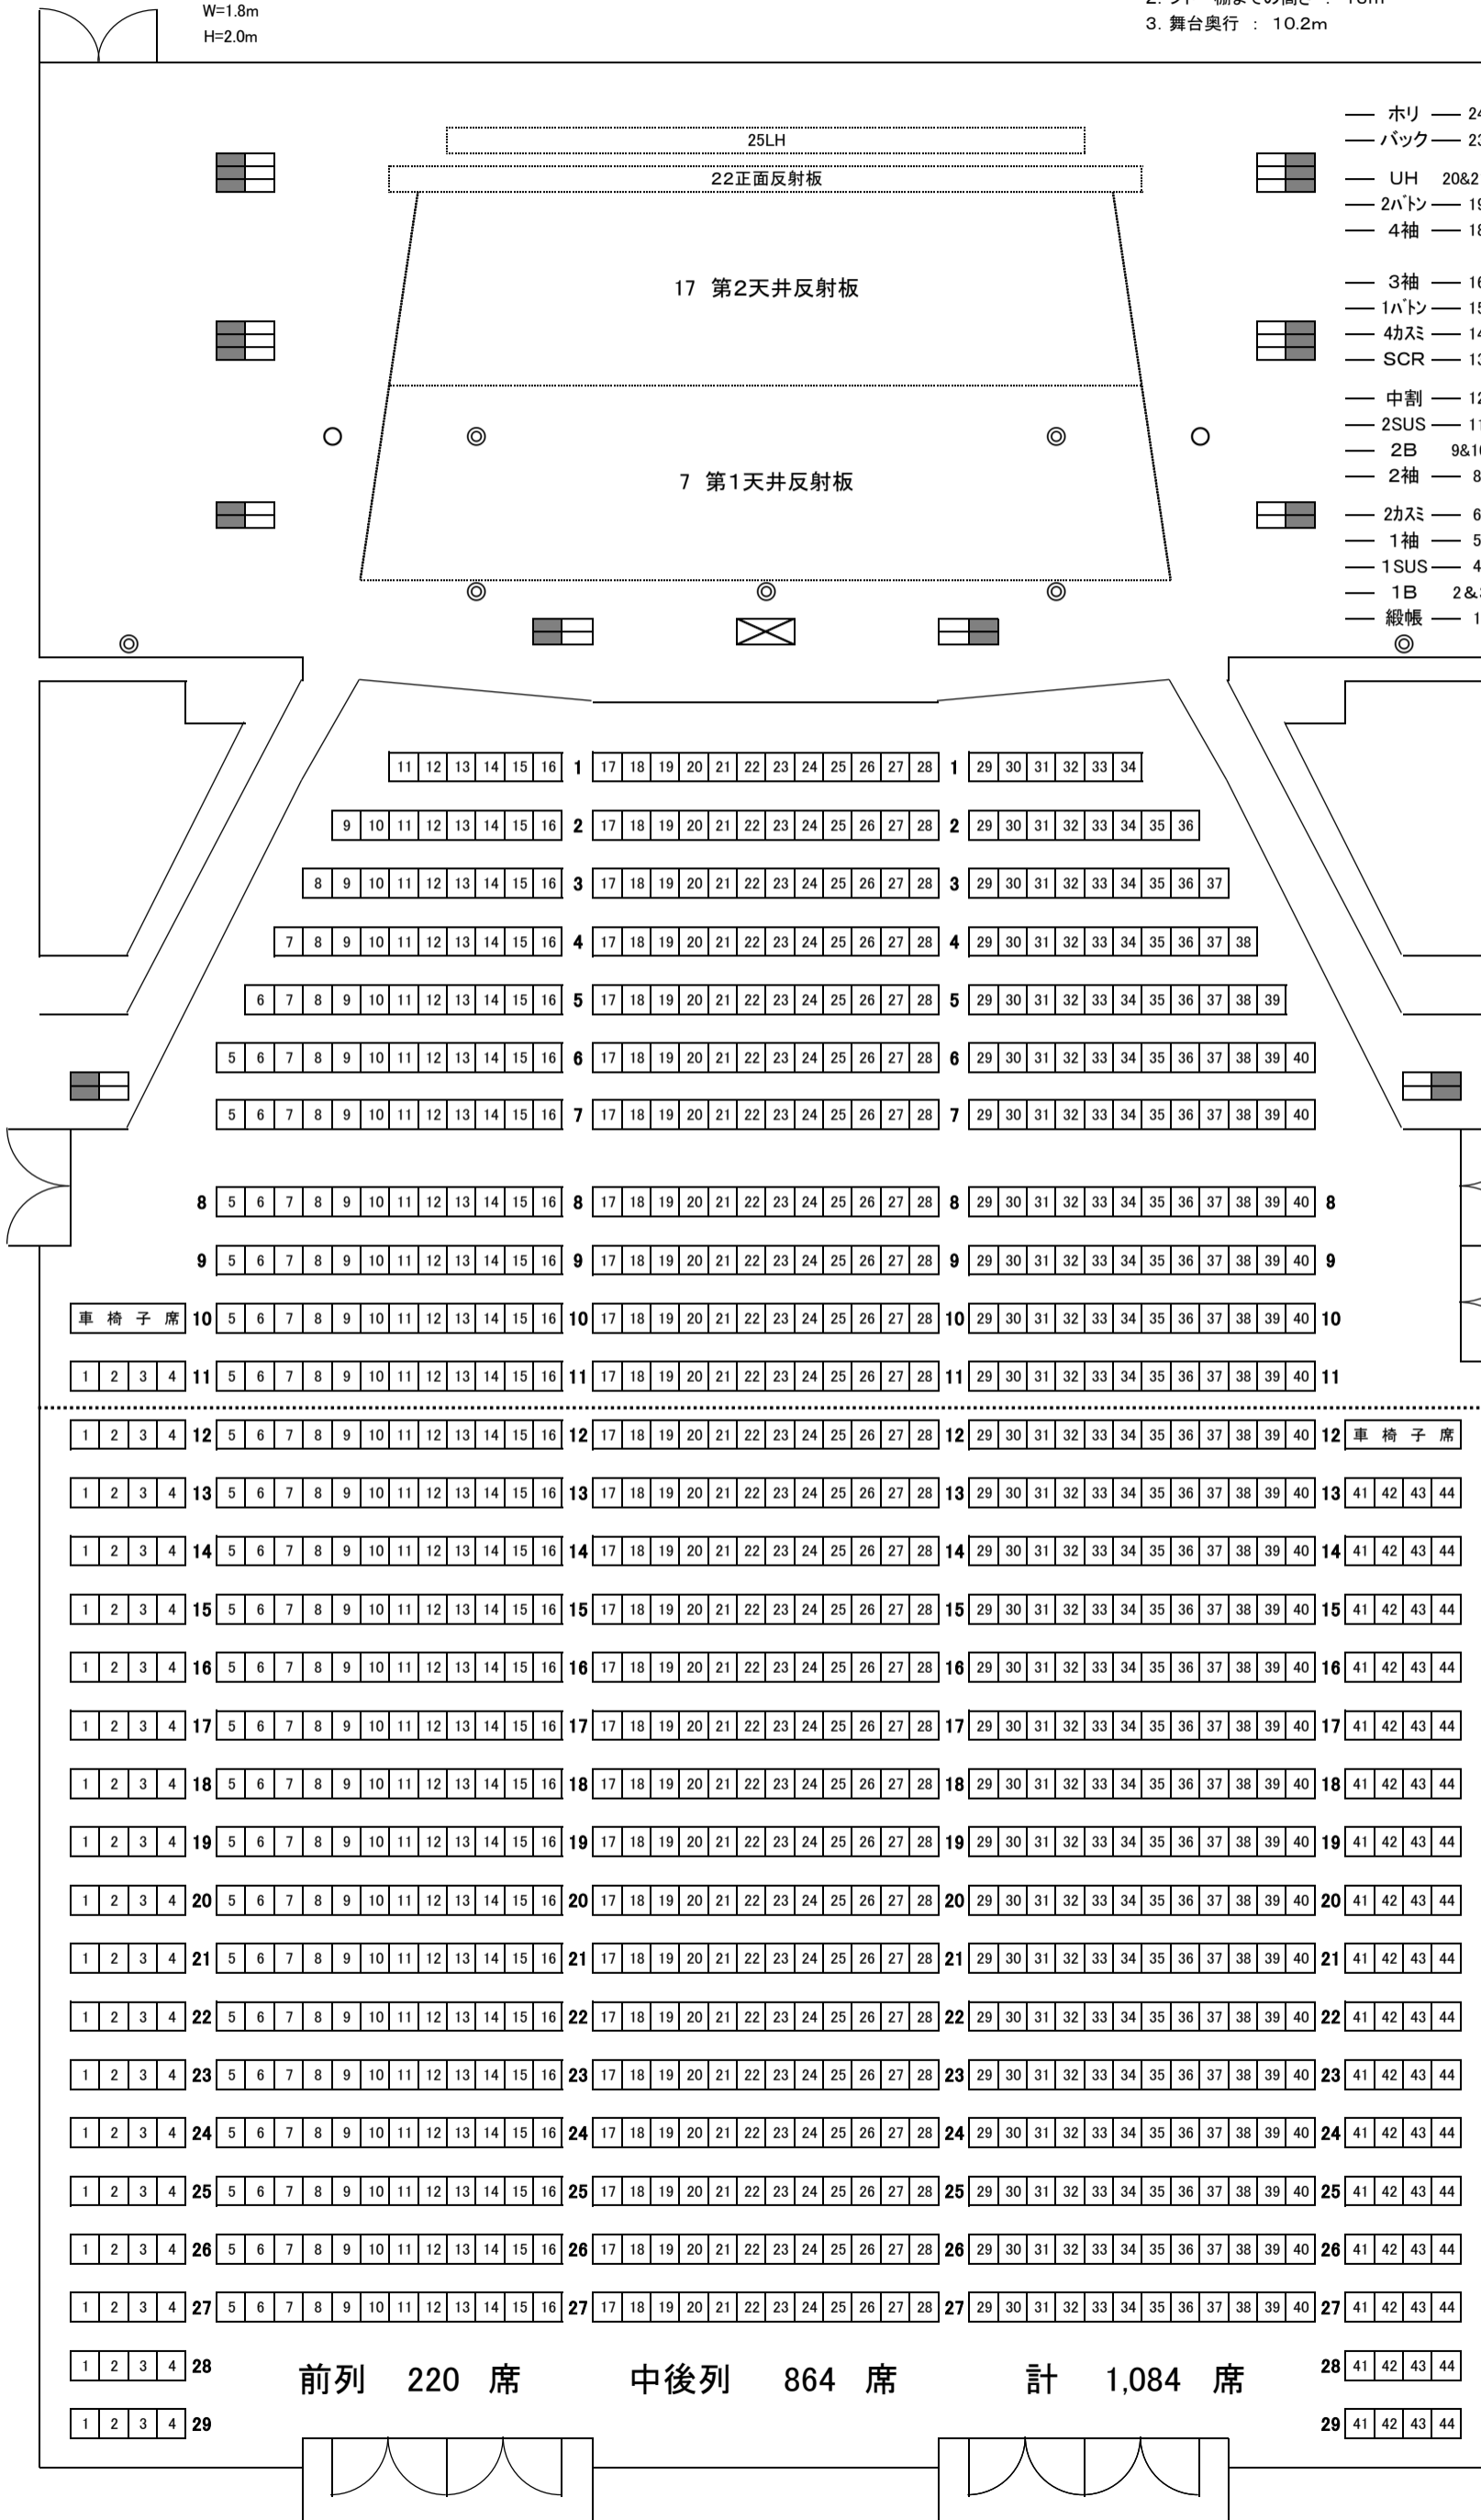

プロセニアム	客席と舞台の境の開口
ブドー棚	舞台の天井
照明用ホット	T型20A
マイクコンセント	
スピーカーコンセント	はね返り用
エレベーターマイクホン	
25	ロア-ホリゾントライト 60W×12灯 20A 3回路
24	ホリゾント幕
23	バック幕
22	正面反射板 電動
21	アッパー-ホリゾントライト 150W×72灯 20A 6回路
20	第5カスミ幕 アッパー-ホリゾントライトと共吊り
19	2/ハットン 電動
18	第4袖幕
17	第2天井反射板 電動
16	第3袖幕
15	1/ハットン 電動
14	第4カスミ幕
13	スクリーン 電動
12	中割幕
11	第2サスペンションライト 20A 8回路 電動
10	第2ホーターライト 150W×72灯 20A 6回路
9	第3カスミ幕 第2ホーターライトと共吊り
8	第2袖幕
7	第1天井反射板 電動
6	第2カスミ幕
5	第1袖幕
4	第1サスペンションライト 20A 8回路 電動
3	第1ホーターライト 150W×72灯 20A 6回路
2	第1カスミ幕 第1ホーターライトと共吊り
1	緞帳

前列 220 席 中後列 864 席 計 1,084 席