


常総市都市計画マスタープラン
改定の考え方



凡 例	
	地域区分(案) 地域別構想の単位
	幹線軸
	生活拠点の概念(既存/構想)
	住居系拠点の概念(構想)
	産業系拠点の概念(構想)
	住居系市街地(市街化区域)
	産業系市街地(市街化区域)
	複合系市街地(市街化区域)
	産業系市街地(地区計画)
	産業系施設の集積エリア
	国道
	県道
	主な市道(既存/構想)
	構想道路

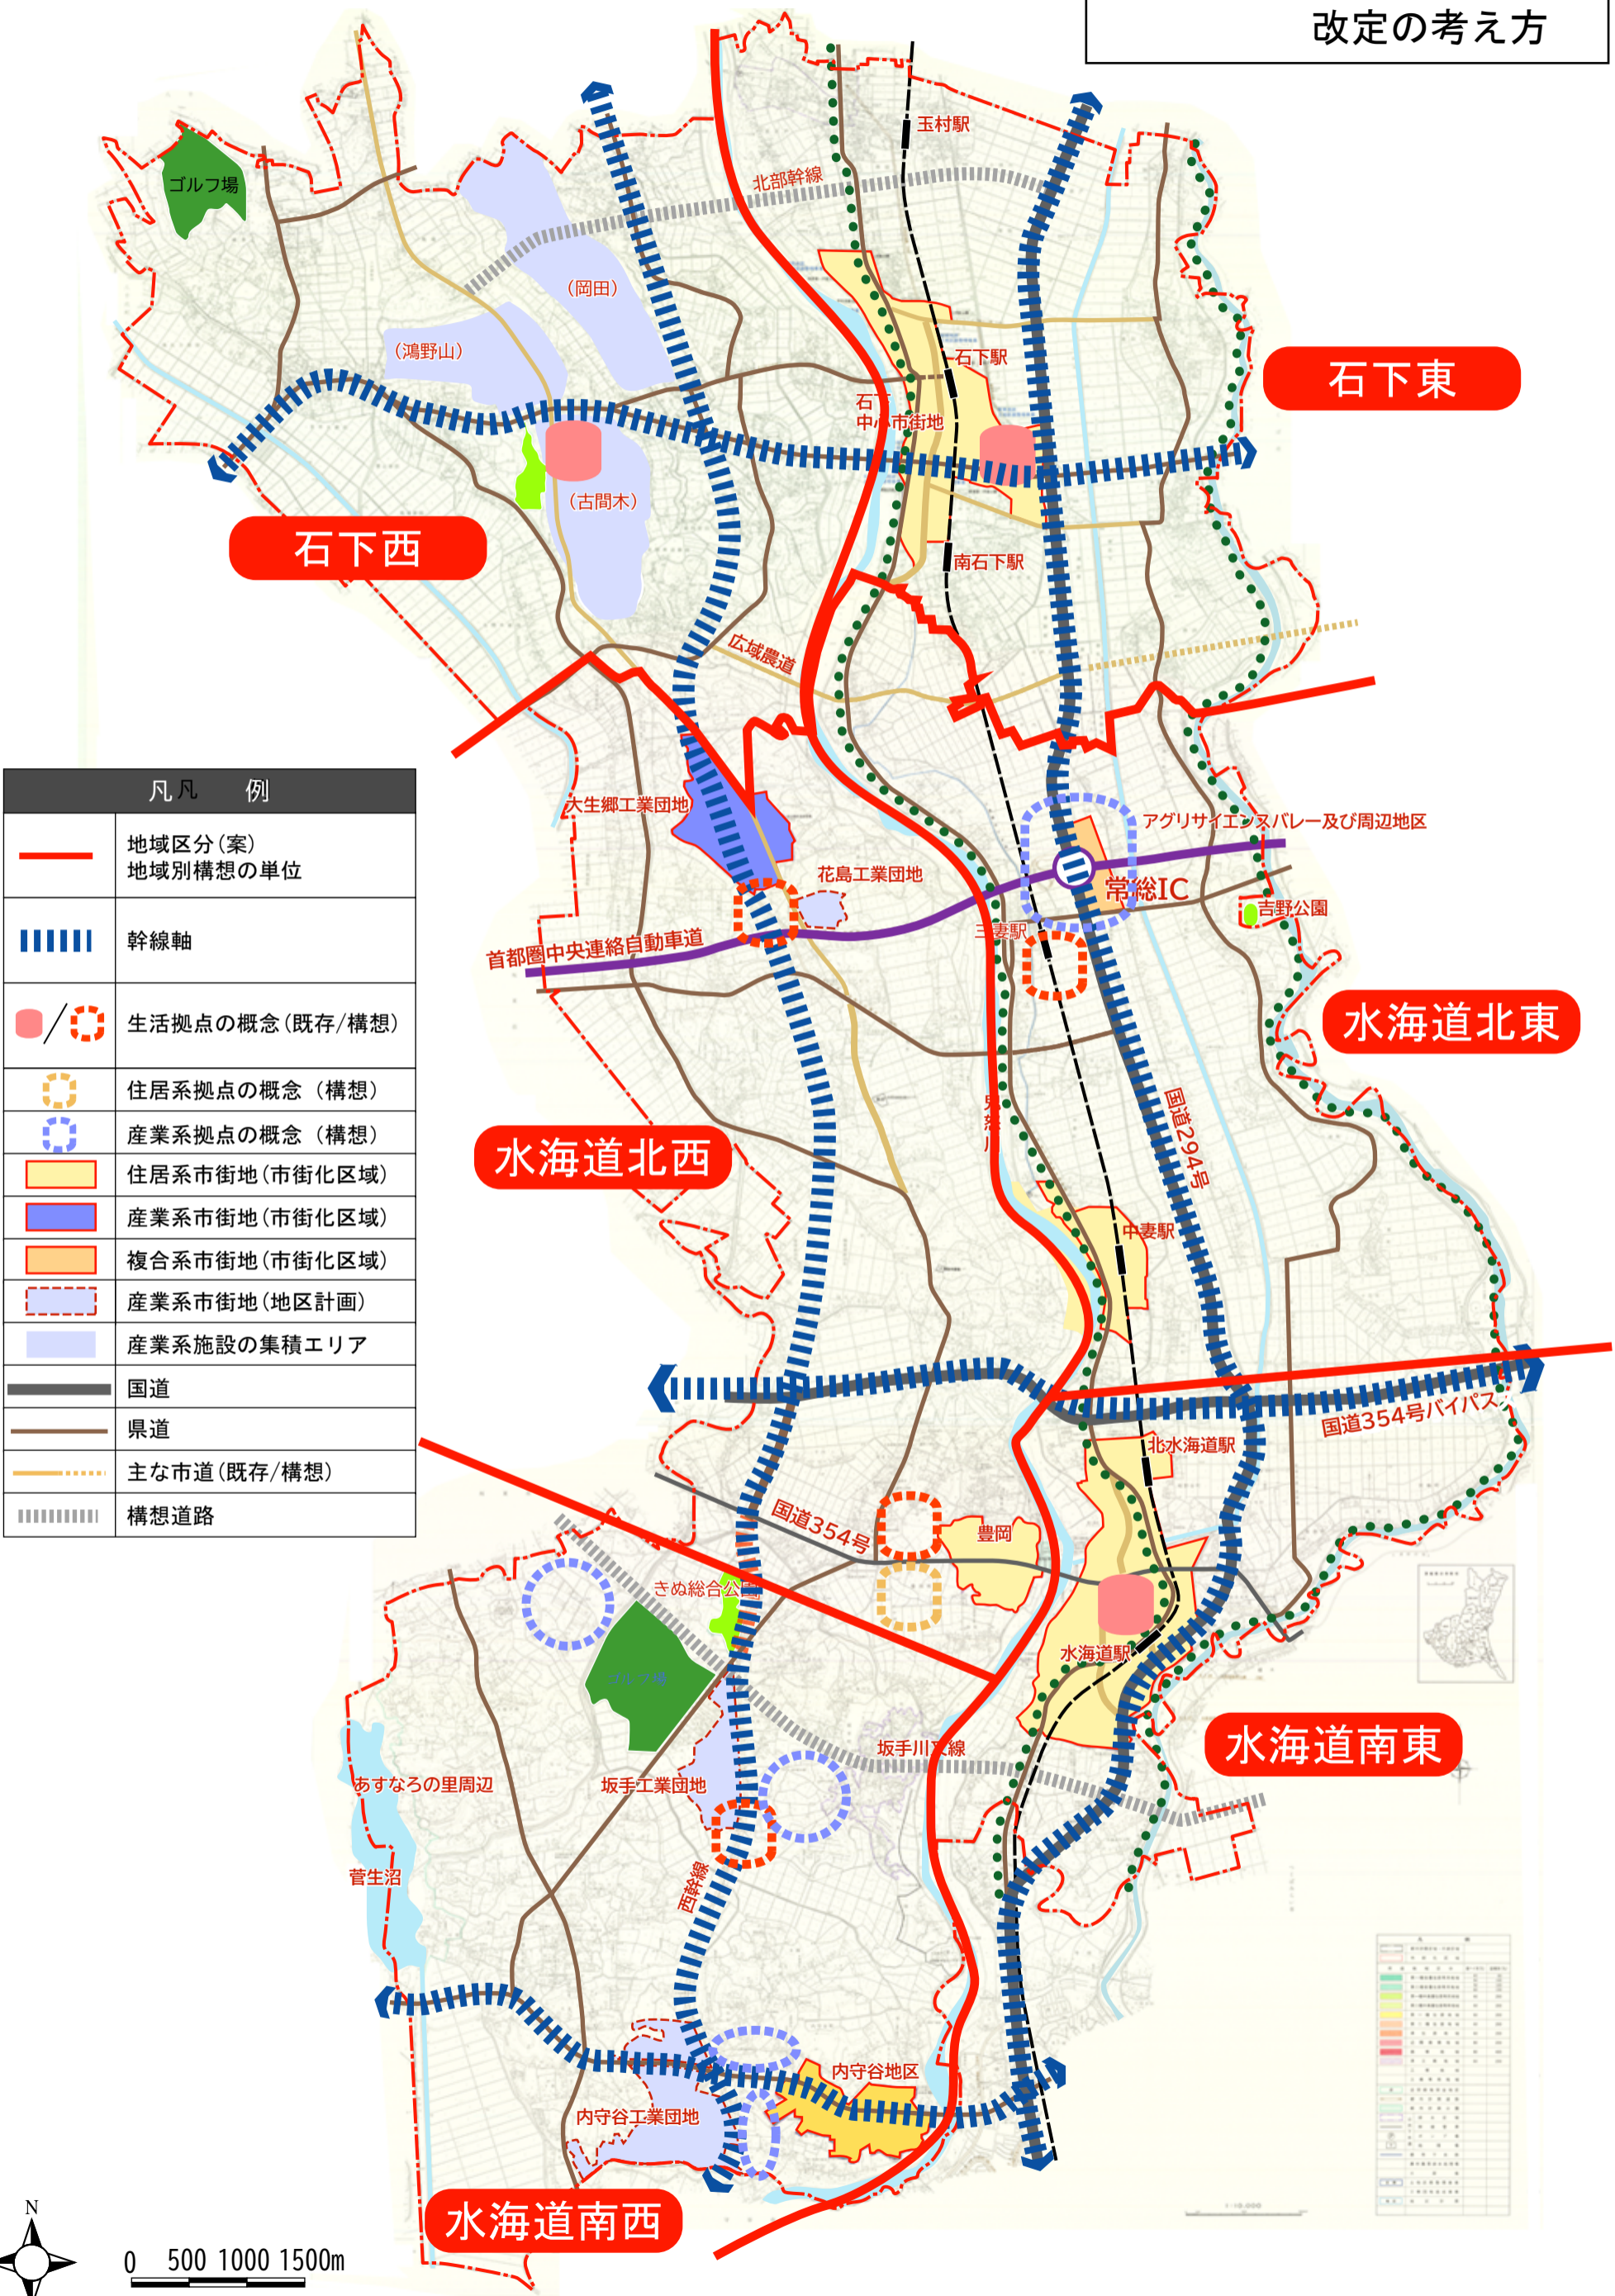

0 500 1000 1500m

	緑地
	公園
	市街化区域
	市街化区域
	市街化区域
	地区計画
	集積エリア
	国道
	県道
	市道
	構想道路