



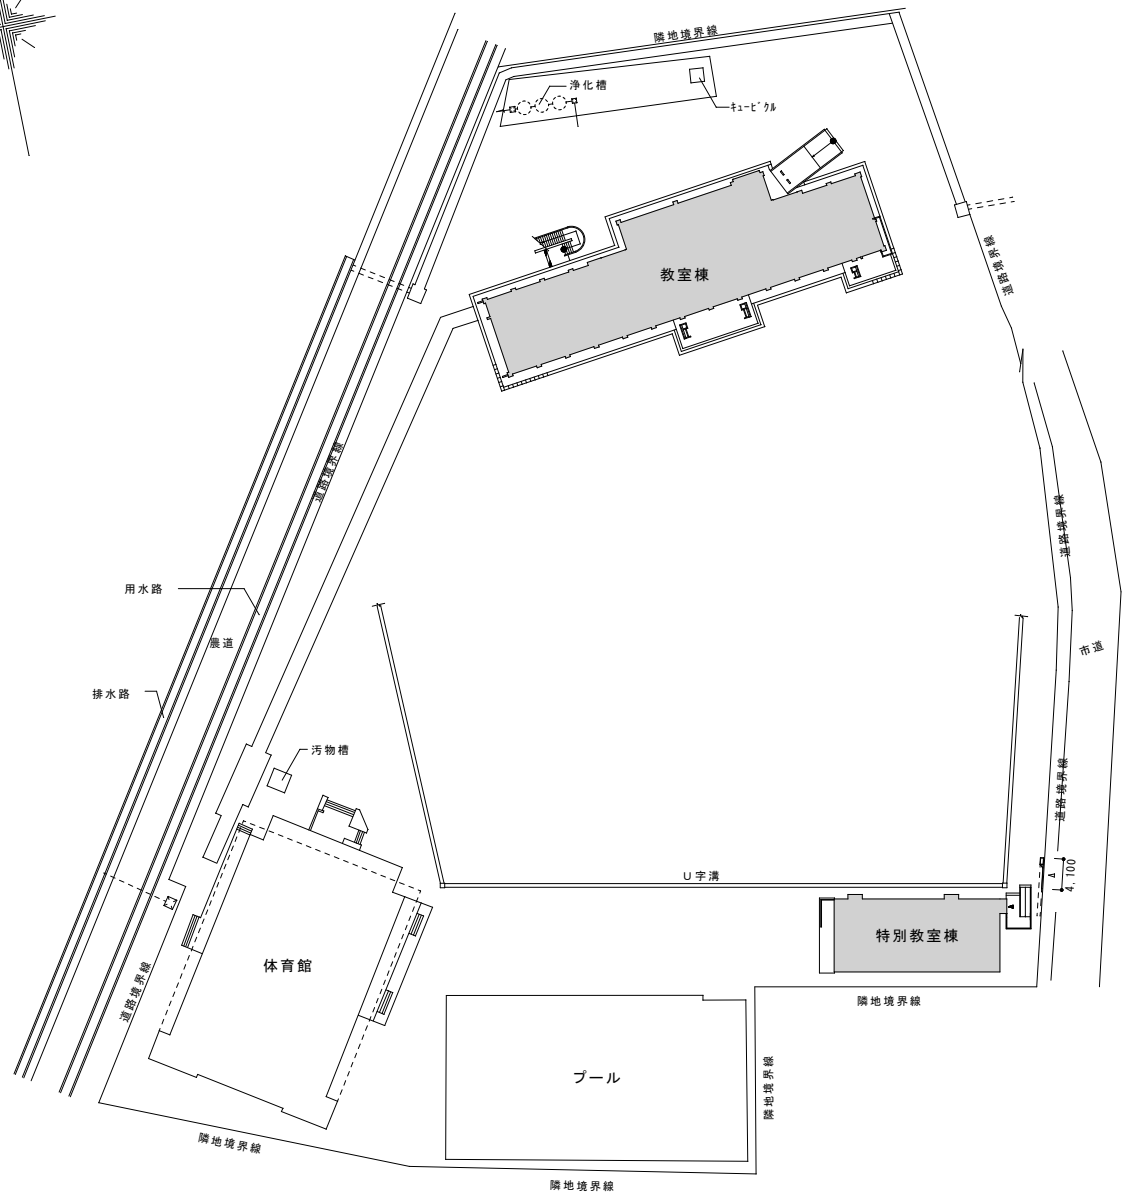

配置図 S=1:500

今回工事範囲建物を示す。

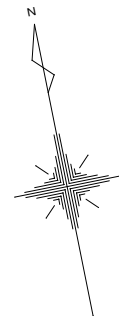

工事場所：常総市大輪町 386-1
市立大花羽小学校

案内図

設計 監理		施工		竣工年月	監理	監理	現場代理人 電気設備	現場代理人 機械設備	縮尺 A1版 1:500 A3版 1:1000	工事名称	No.
										図面名称 配置・案内図	