

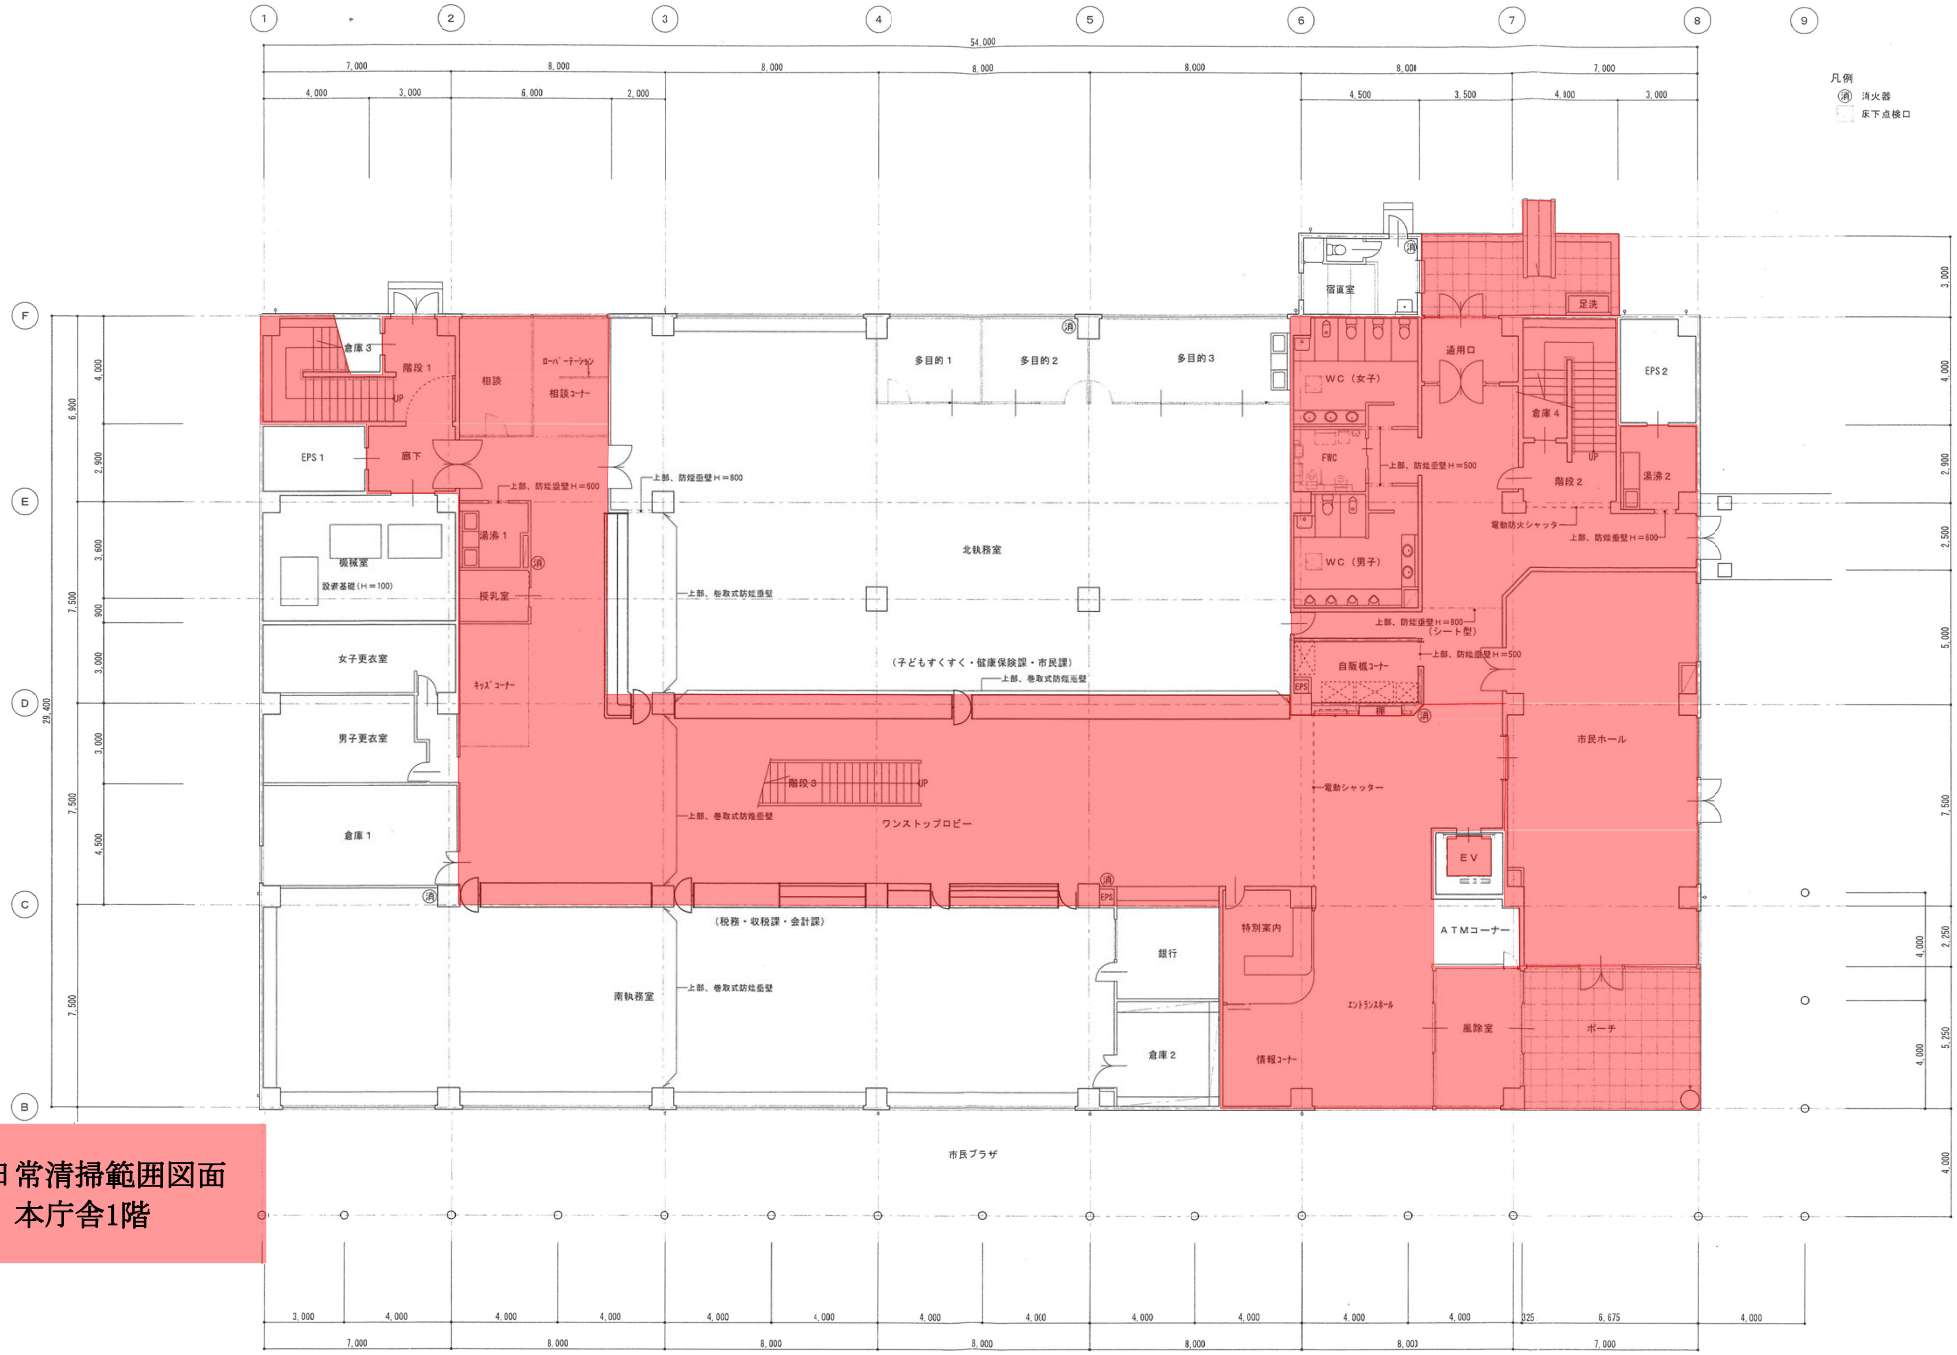


Ⅱ. 日常清掃範囲図面
本庁舎1階

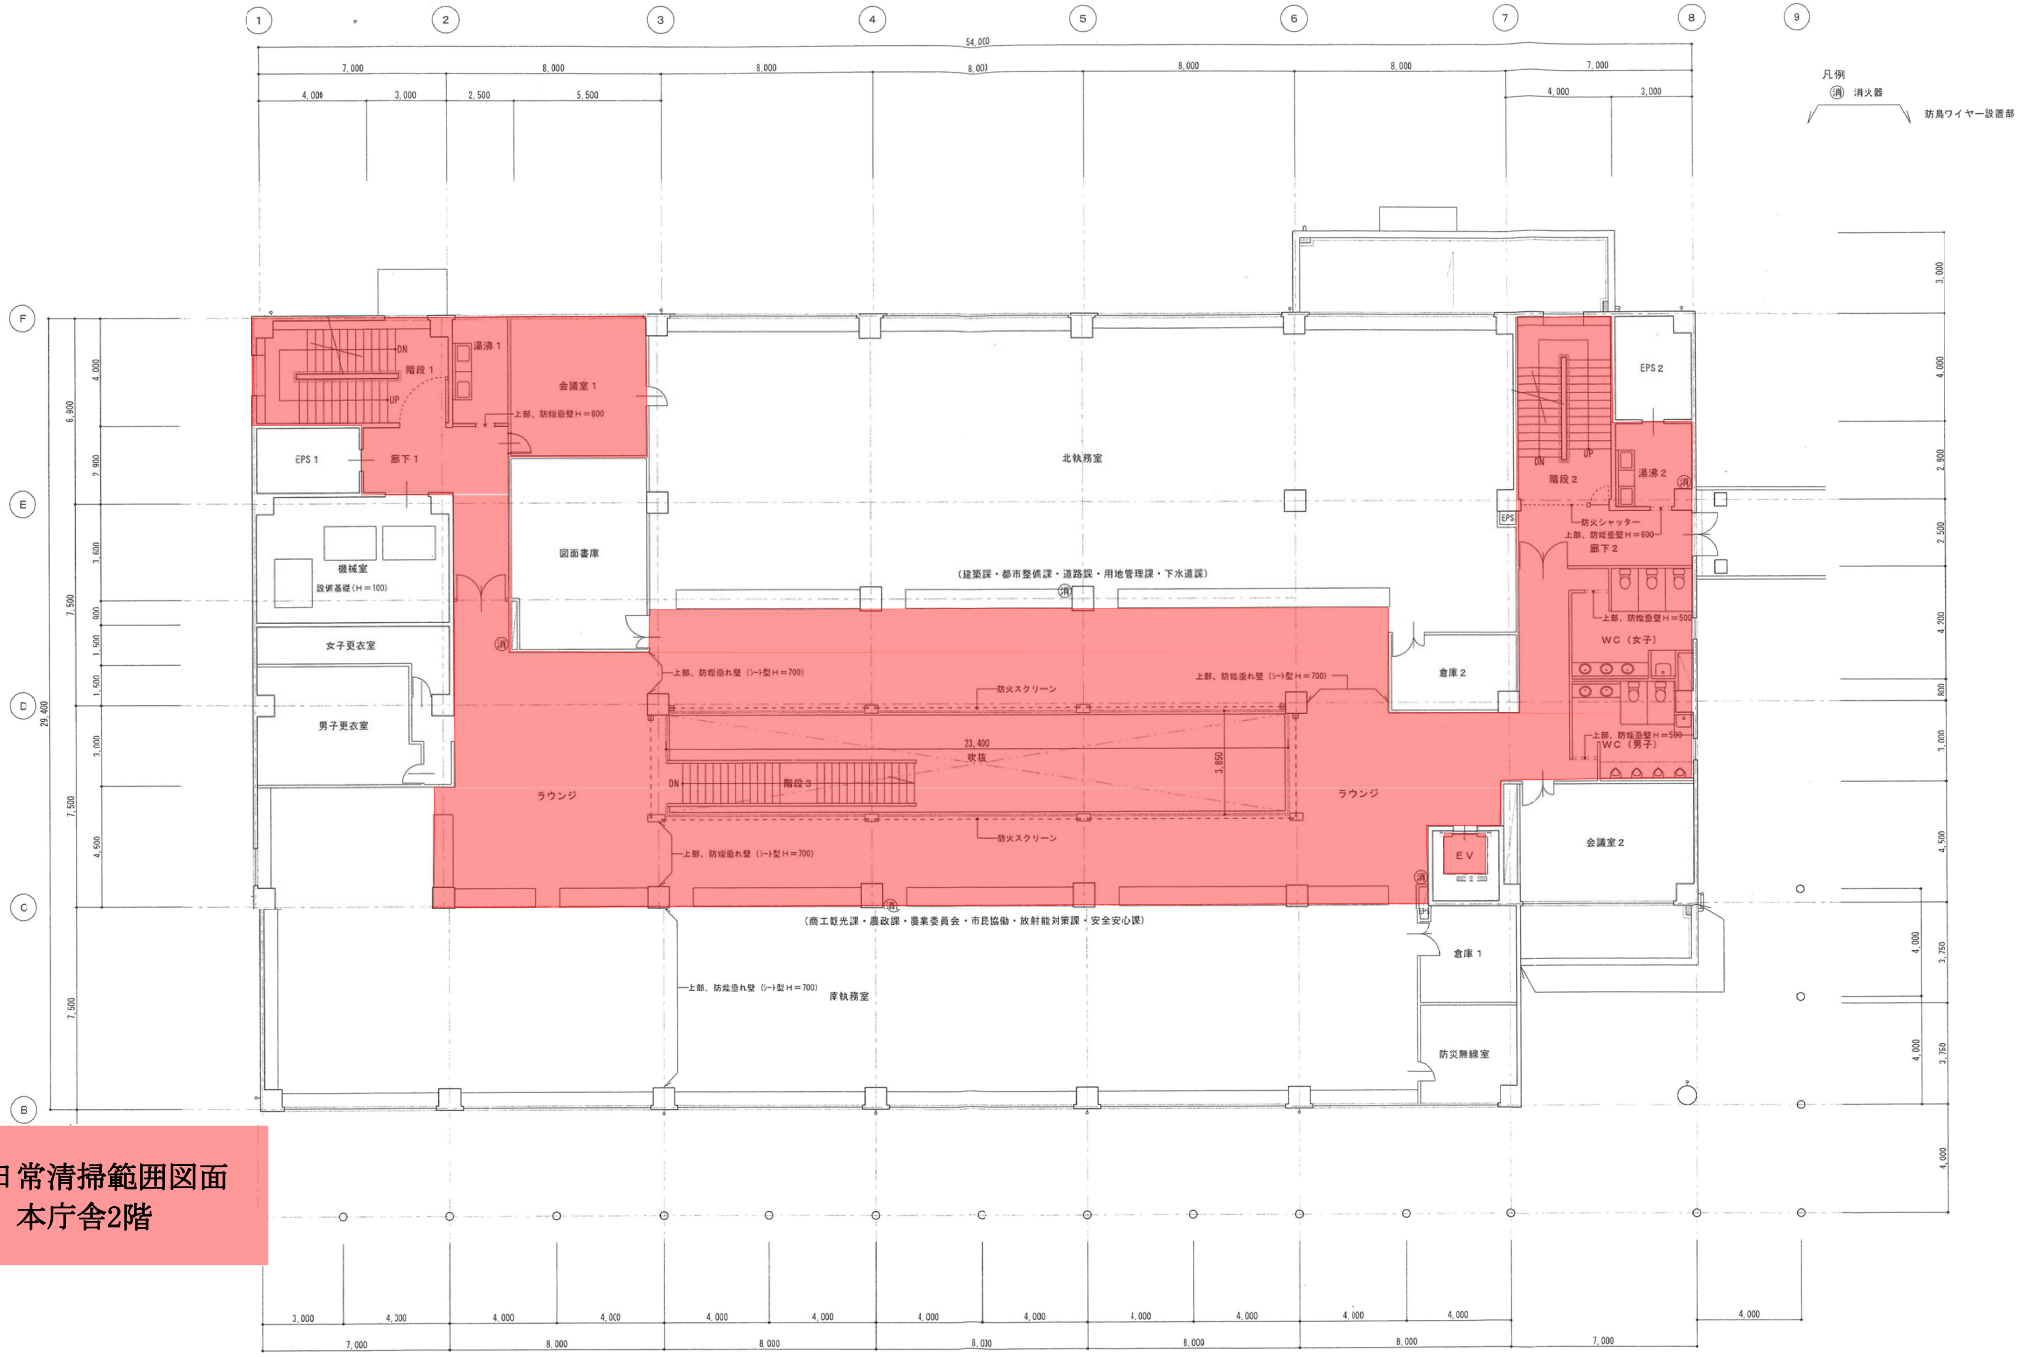


Ⅱ．日常清掃範囲図面
本庁舎2階

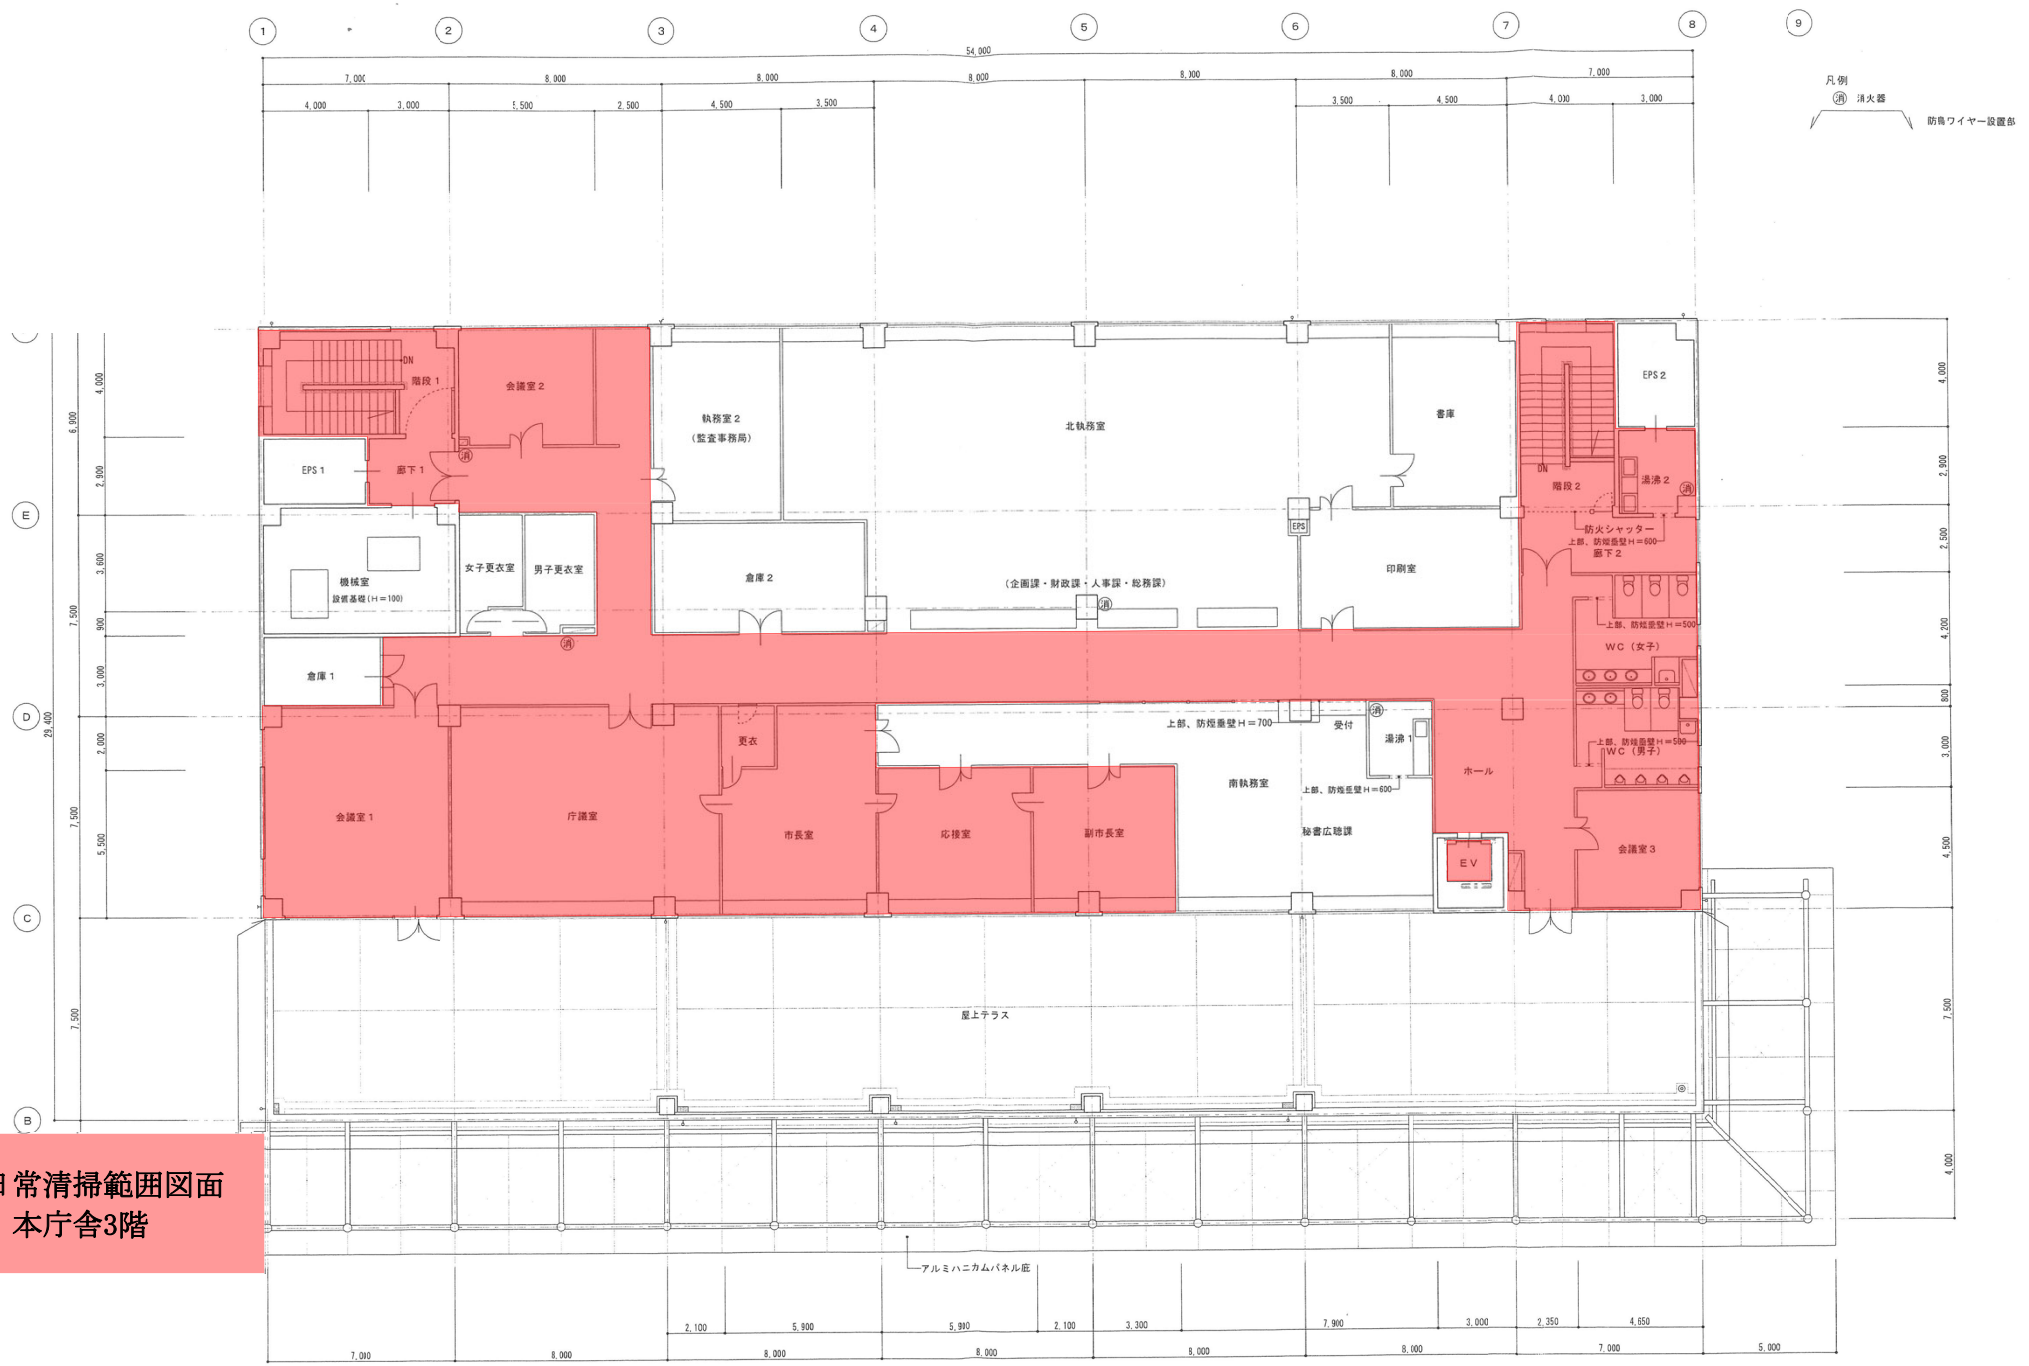

Ⅱ．日常清掃範囲図面
本庁舎3階

Ⅱ．日常清掃範囲図面
議会棟1階

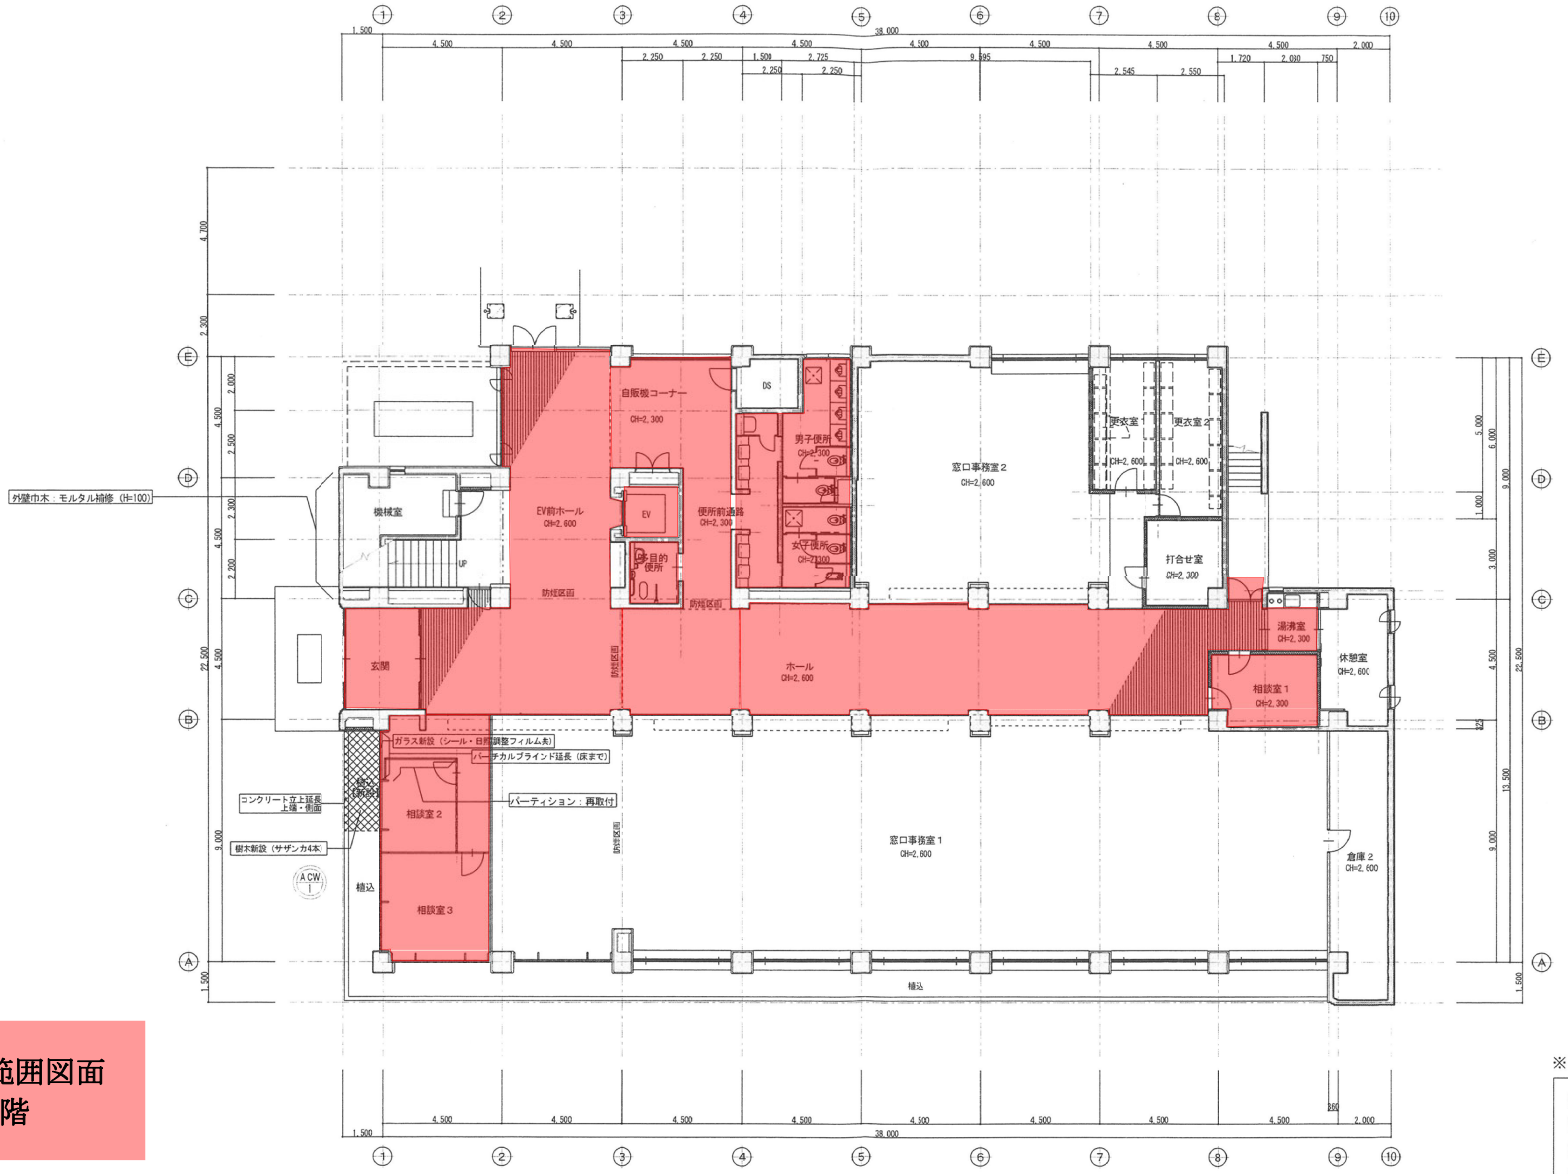


1階平面図　S=1:100

※ 壁仕様凡例

- ：鉄筋コンクリート壁
- ：補強コンクリートブロック壁
- ：耐火区画壁（軽鉄仕様1時間耐火）
- ：軽量鉄骨間仕切壁（一般壁）


Ⅱ．日常清掃範囲図面
議会棟2階

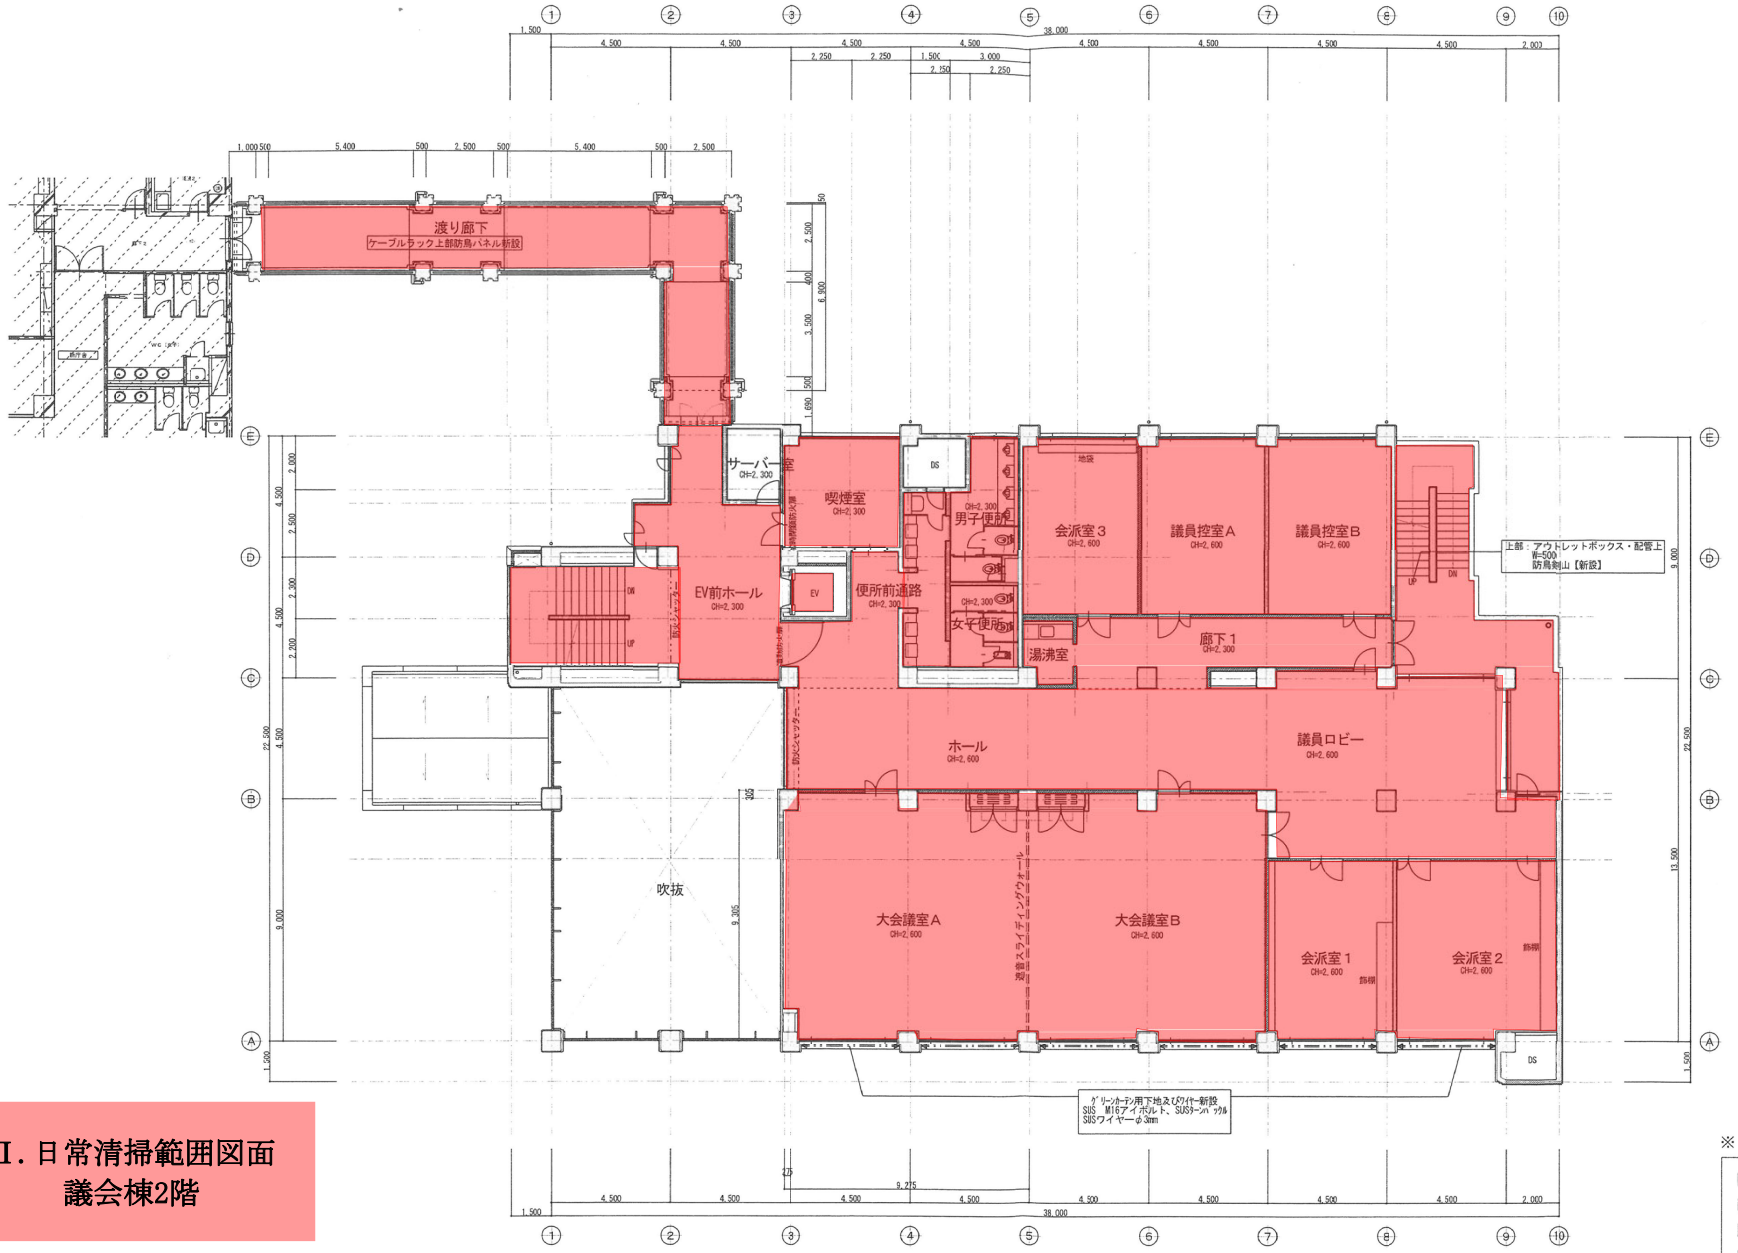


２階平面図　S=1:100


※ 壁仕様凡例

- ：鉄筋コンクリート壁
- ：補強コンクリートブロック壁
- ：耐火区画壁（軽鉄仕様1時間耐火）
- ：軽量鉄骨間仕切壁（一般壁）

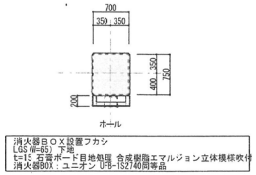

柱型フカシ詳細図S=1:50

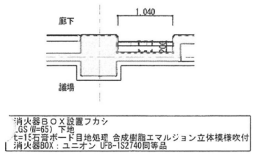

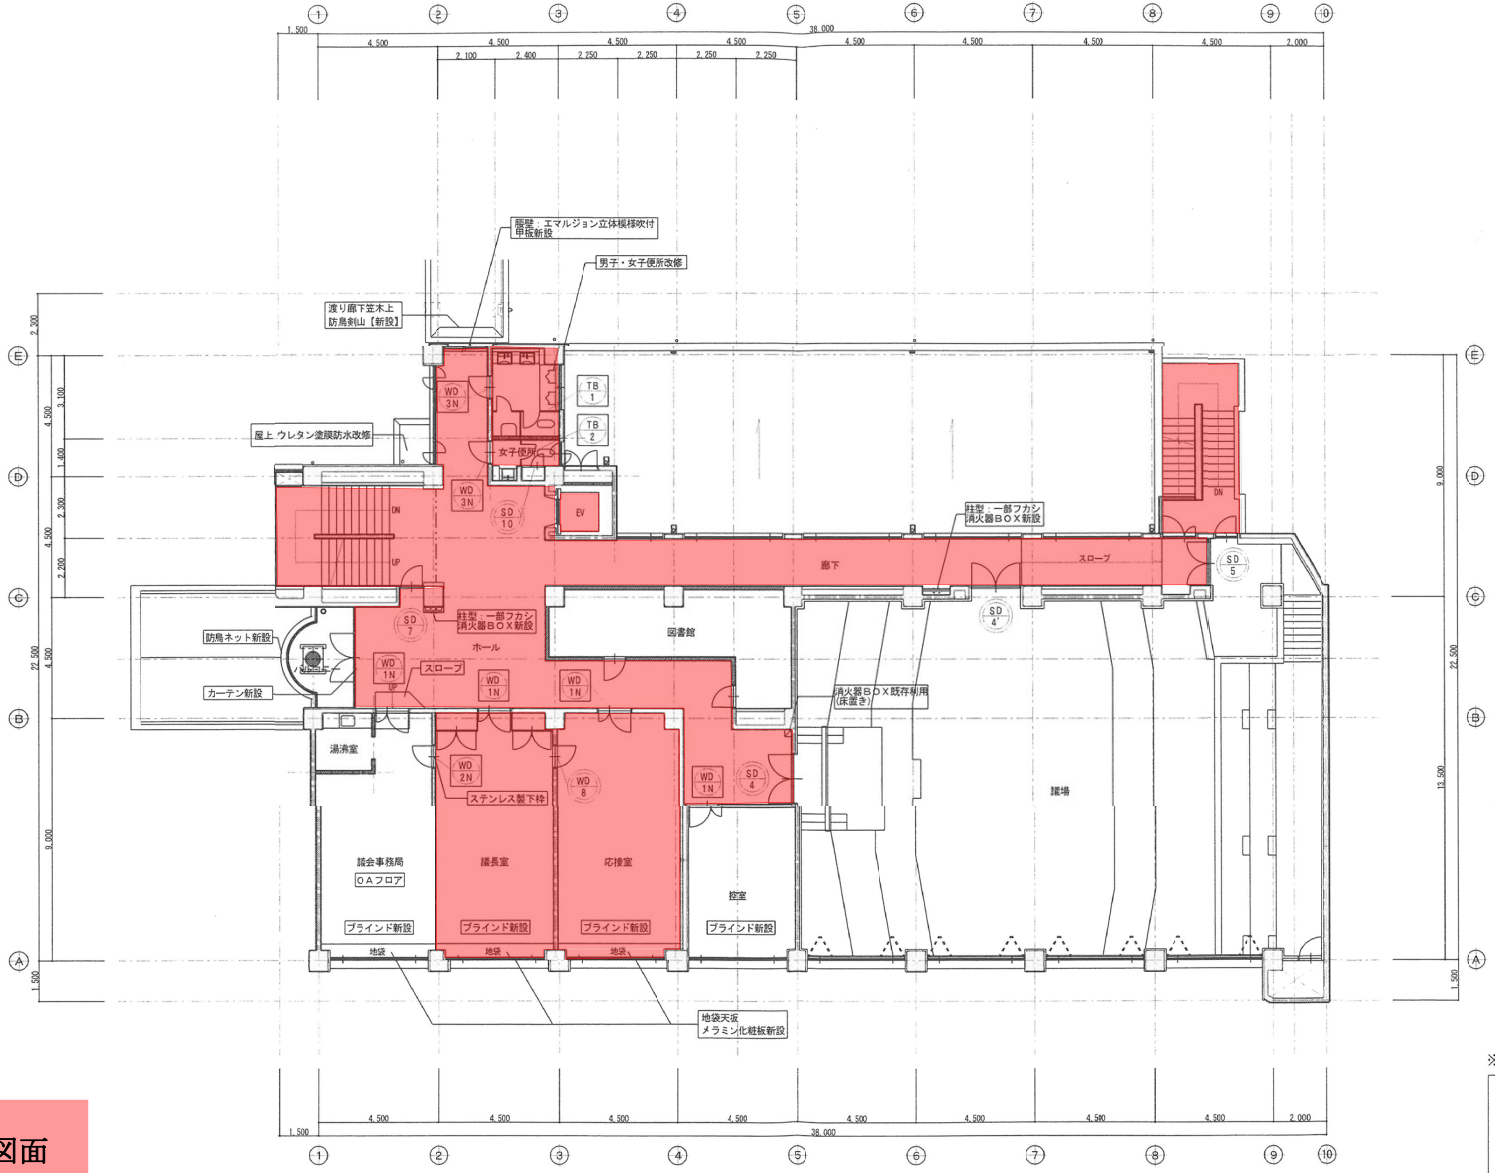


：撤去建具を示す。
：改修建具を示す。
：新設建具を示す。

※ 壁仕様凡例

：鉄筋ニンクリート壁
：補強ニンクリートブロック壁
：耐火区画壁(軽鉄仕様1時間耐火)
：軽量鉄骨間仕切壁(一般壁)

Ⅱ．日常清掃範囲図面
議会棟3階

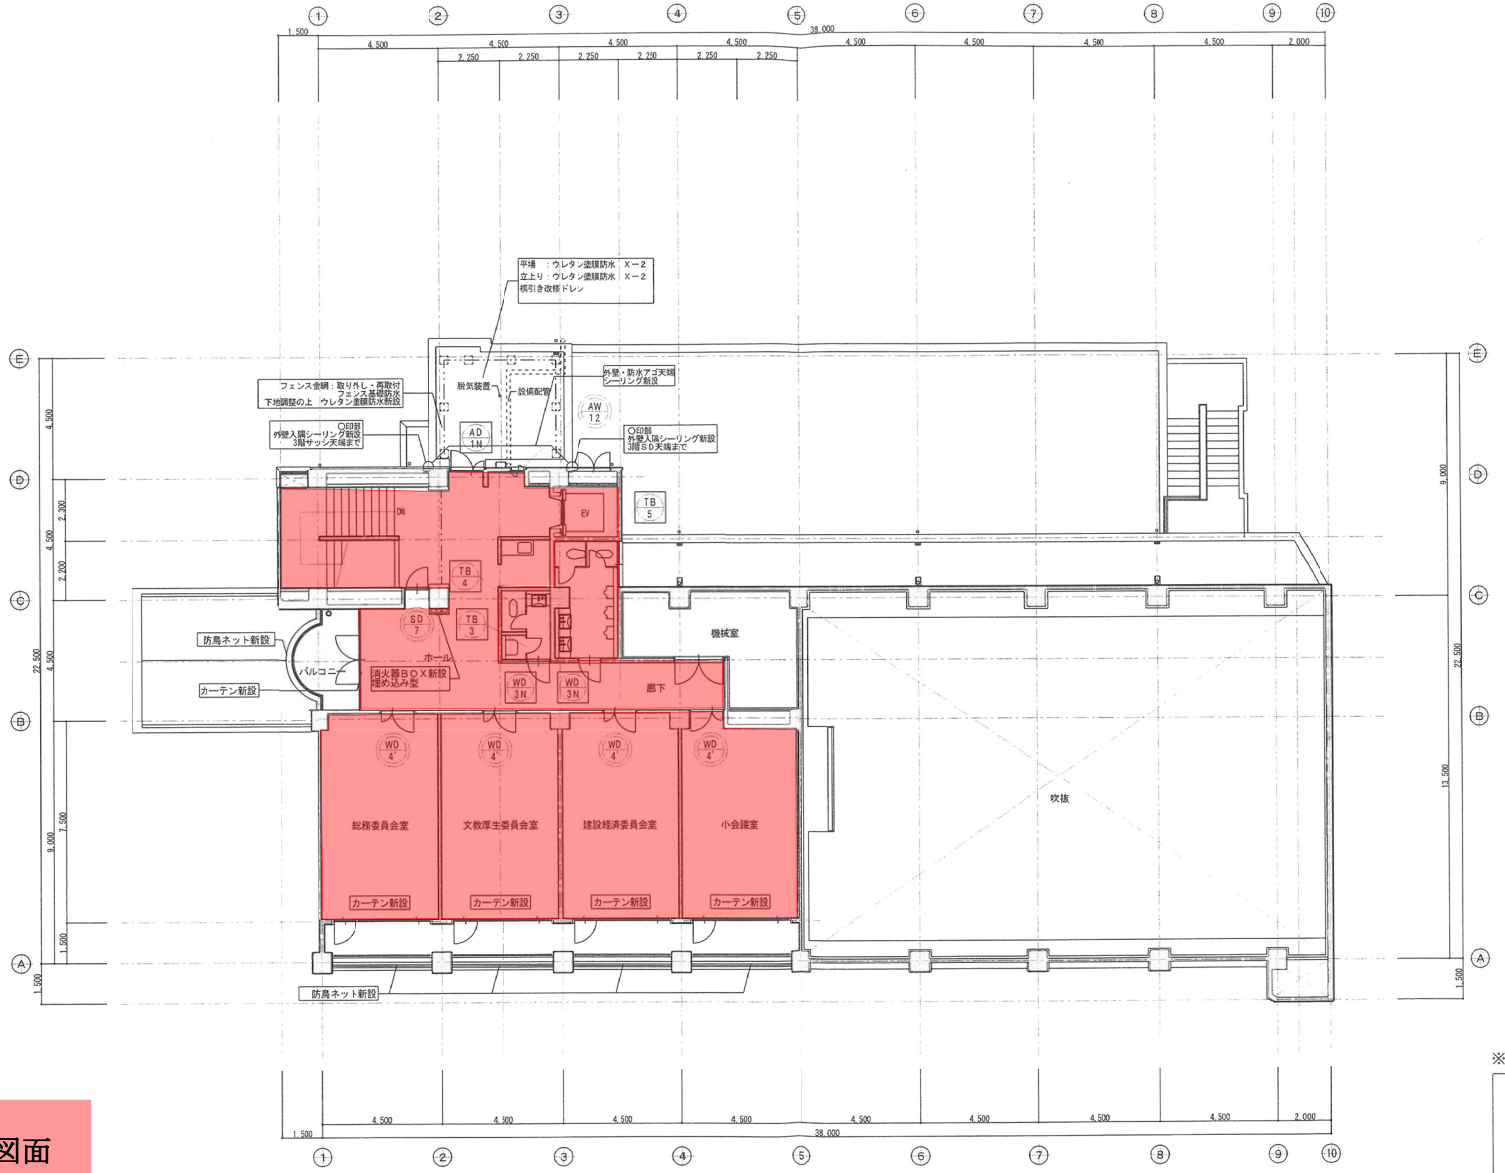


：撤去建具を示す。
：改修建具を示す。
：新設建具を示す。


※ 壁仕様凡例

：鉄筋コンクリート壁
：補強コンクリートブロック壁
：耐火区画壁（軽鉄仕様1時間耐火）
：軽量鉄骨間仕切壁（一般壁）

Ⅱ．日常清掃範囲図面
議会棟4階

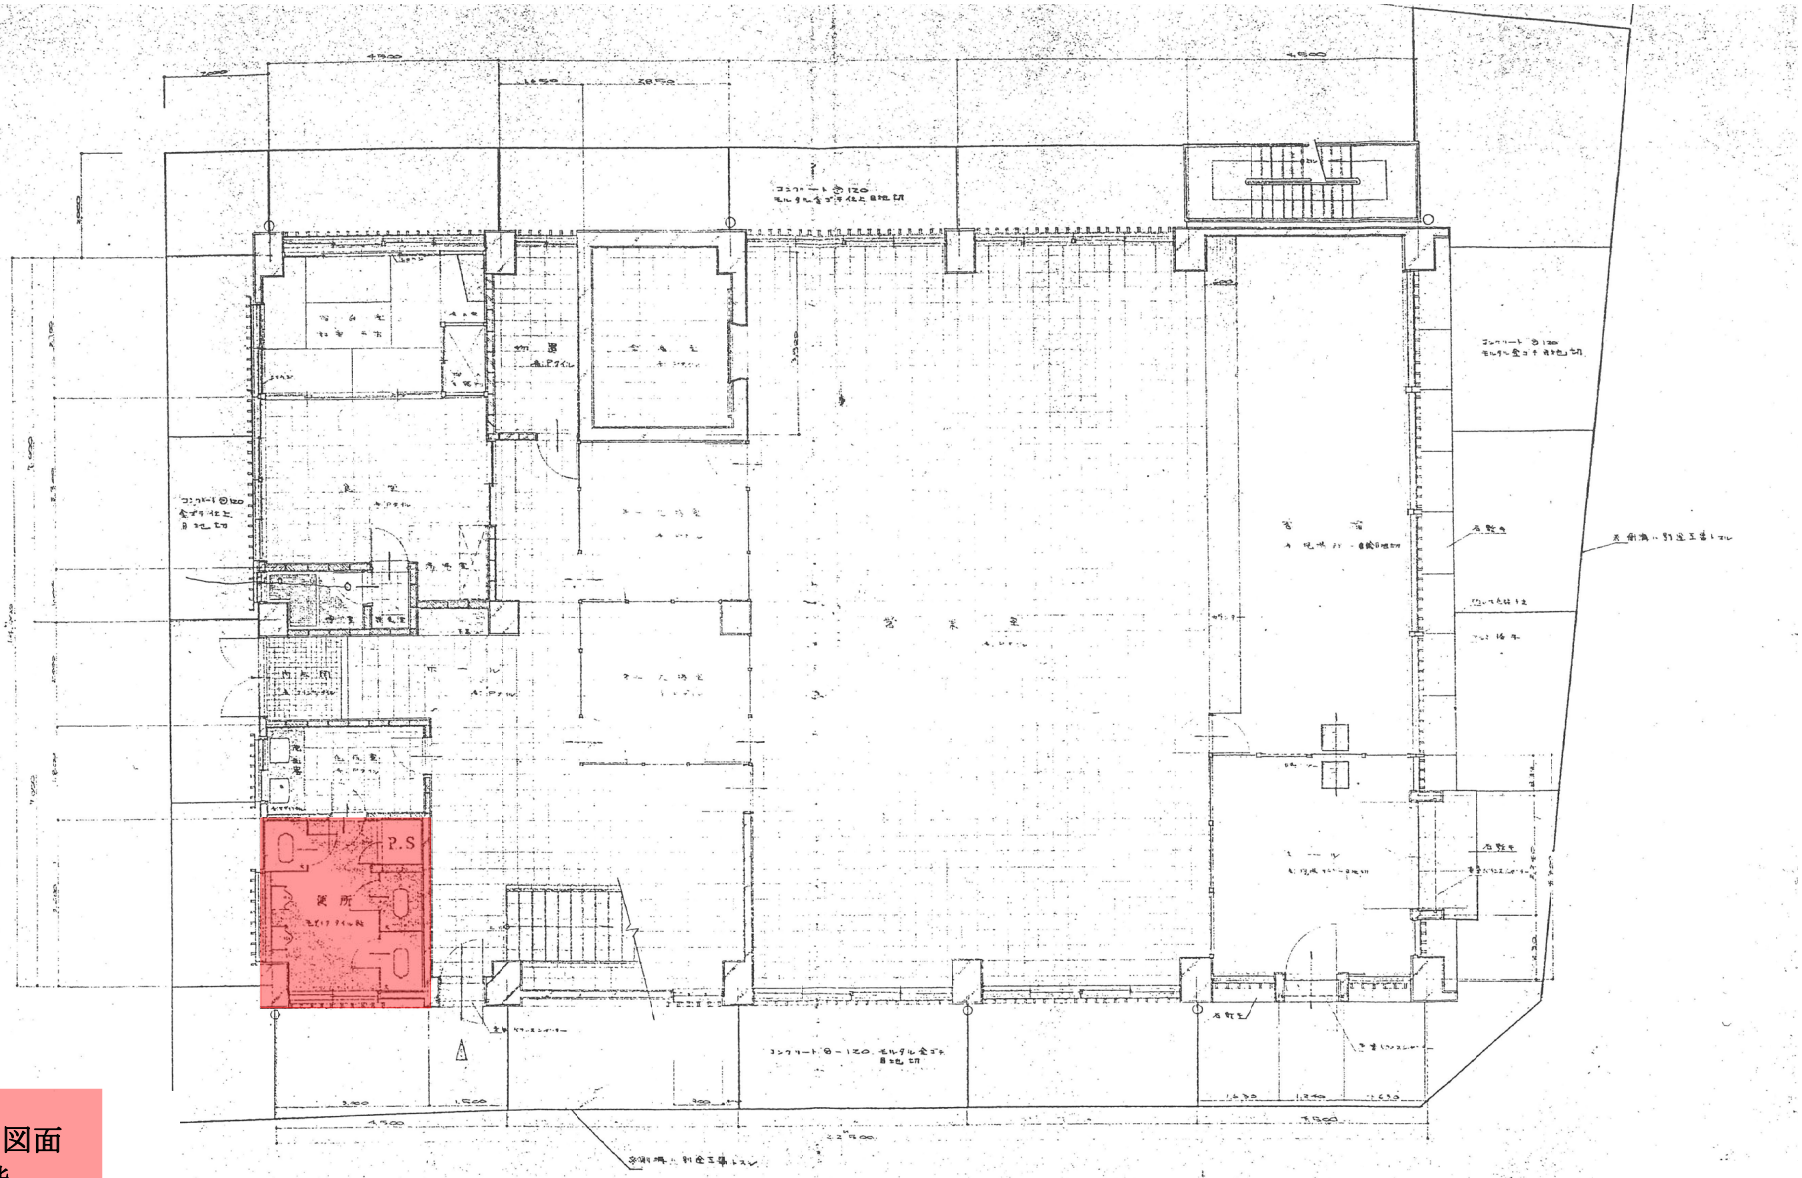

Ⅱ. 日常清掃範囲図面
第1分庁舎1階

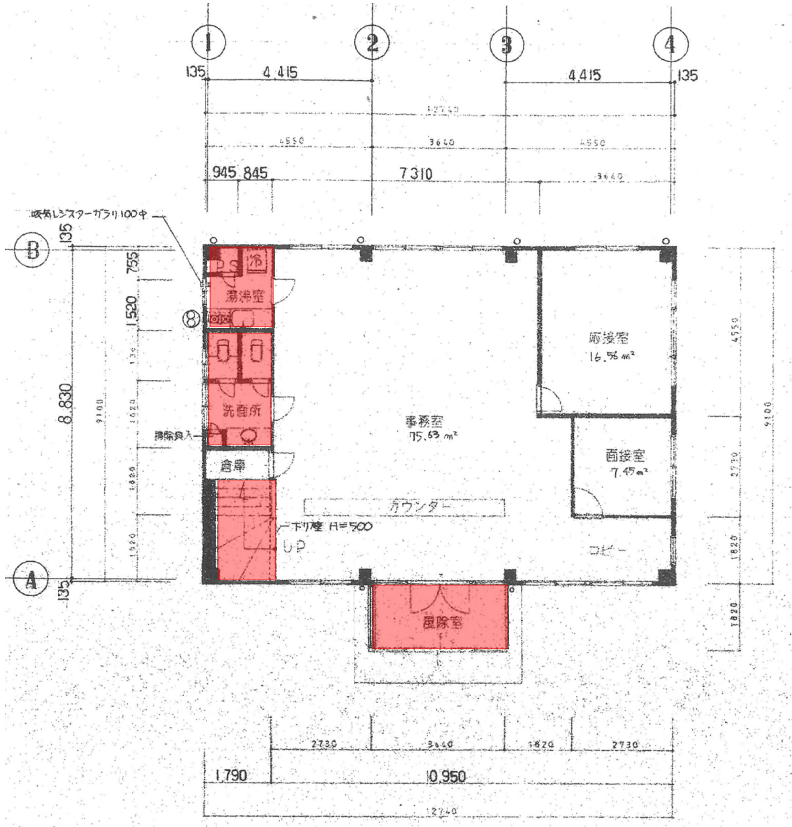

1階平面図 S=1/100


1階床面積 122.56

2階床面積 115.93

延べ面積 238.48

建築面積 126.35

⊗ ― 換気扇 Z50中

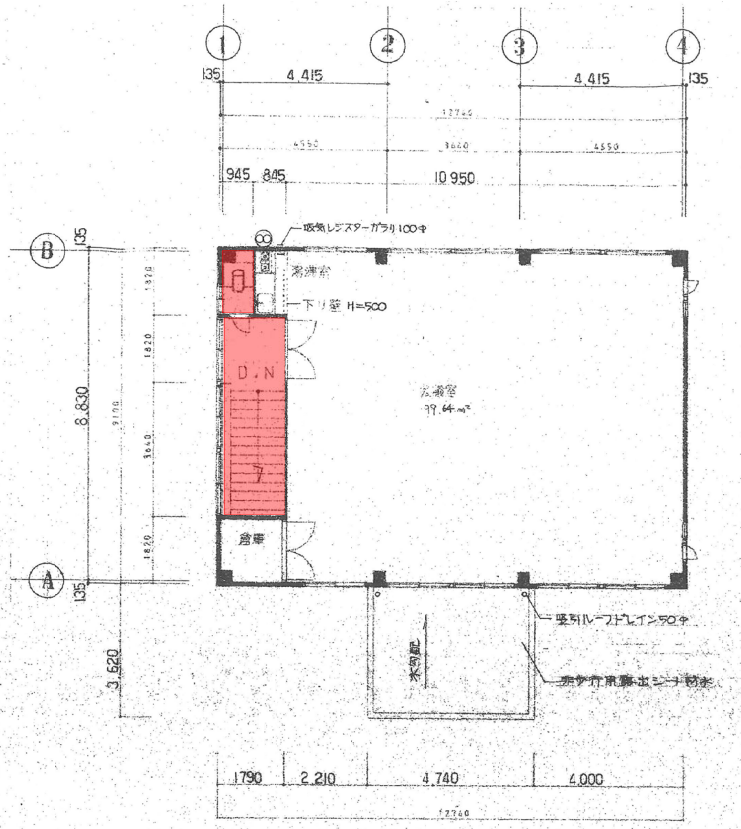


2階平面図 S=1/100

排煙計算式 (㎡)

室名	必要排煙面積	設計排煙面積	判定
事務室	15.63 × 1/50 = 1.5126	0.77 × (1.65 × 2 + 1.69 × 4) × 1/2 = 3.8731	OK
応待室	16.96 × 1/50 = 0.3312	0.77 × (1.65 × 1/2 + 0.6 × 2) = 1.55925	OK
面待室	7.45 × 1/50 = 0.149	0.77 × 1.65 × 1/2 = 0.63525	OK
会議室	99.64 × 1/50 = 1.9928	0.735 × (1.65 × 2 + 1.69 × 3) × 1/2 = 6.18135	OK

Ⅱ. 日常清掃範囲図面
第2分庁舎1階

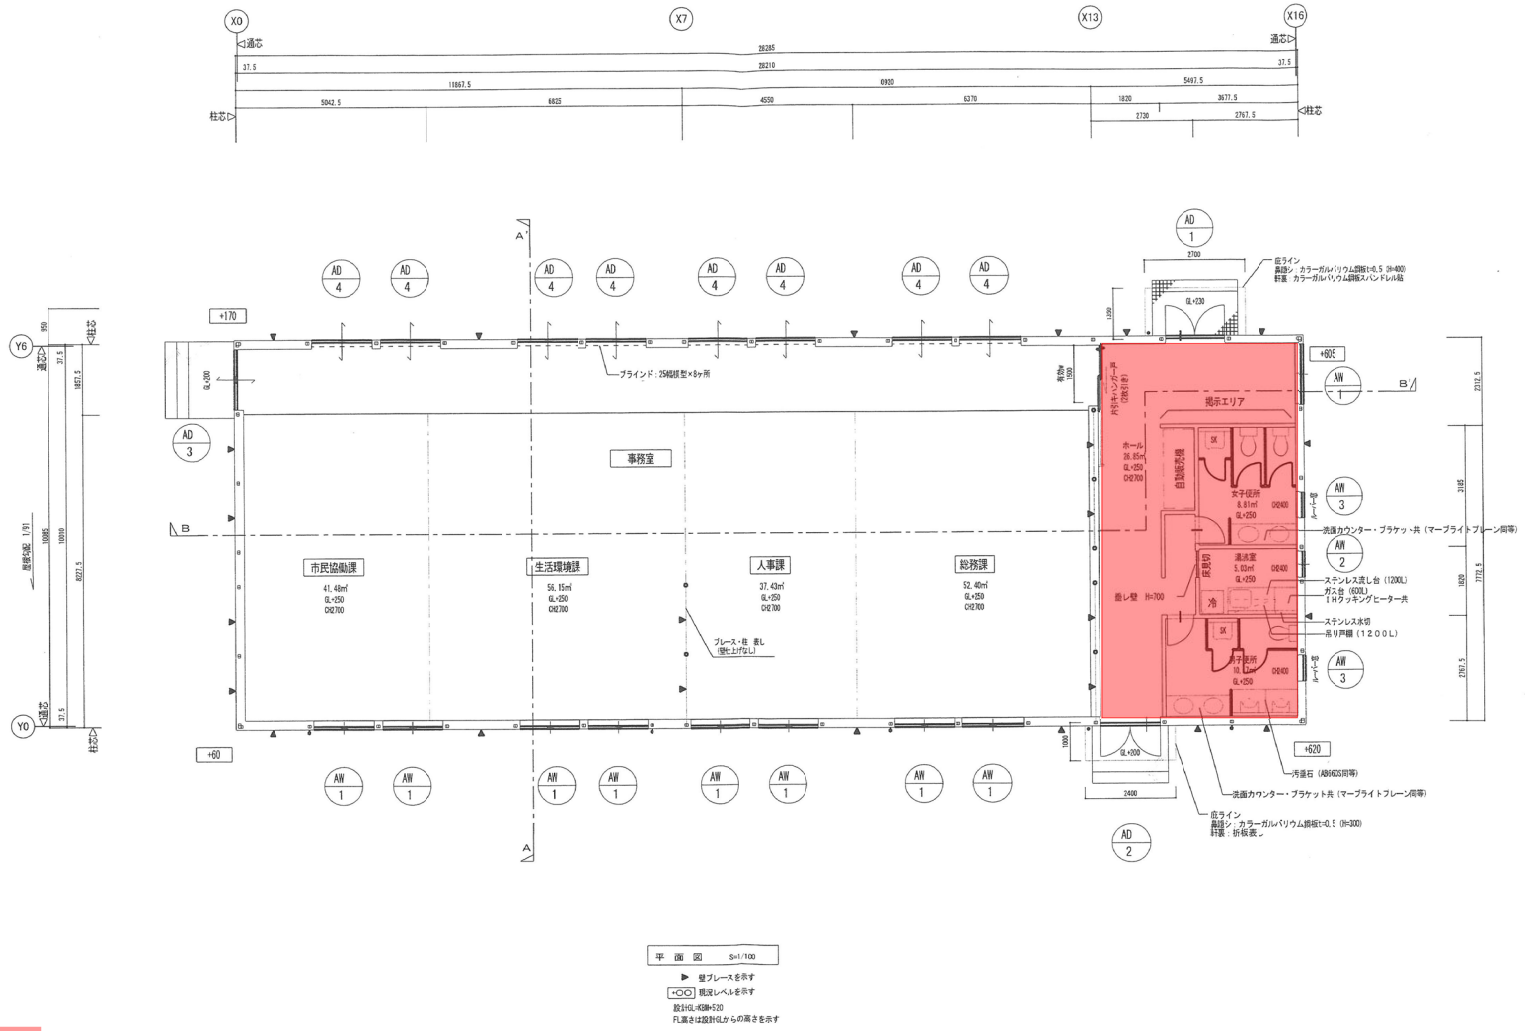

平面図 S=1/100


▶ 壁ブレースを示す

+○○ 現況レベルを示す


設計GL+(G値+520

FL高さは設計GLからの高さを示す

Ⅱ. 日常清掃範囲図面
第3分庁舎1階

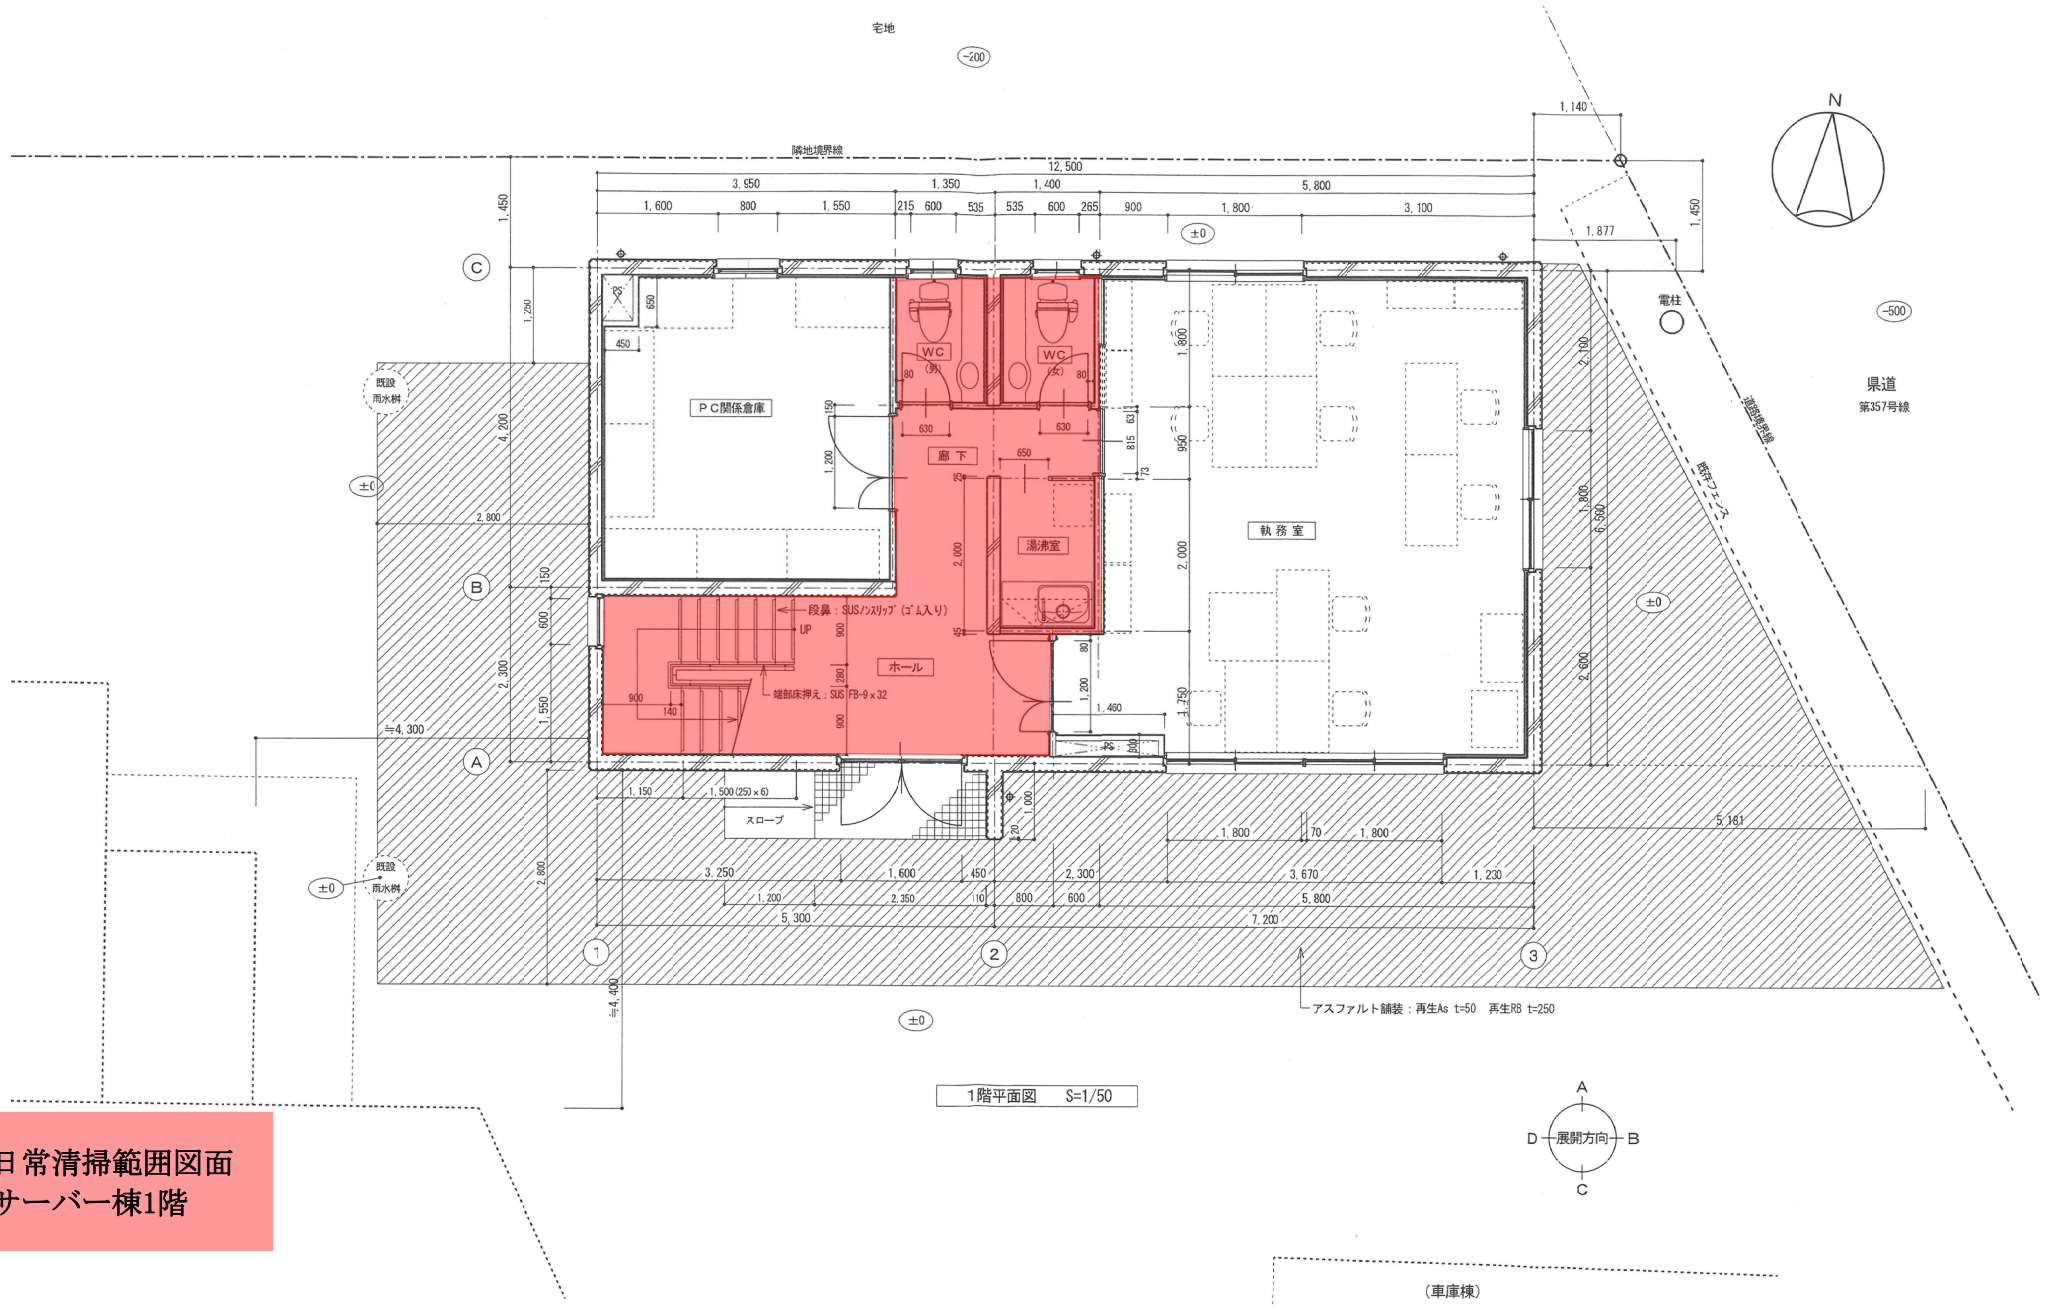


Ⅱ. 日常清掃範囲図面
サーバー棟1階

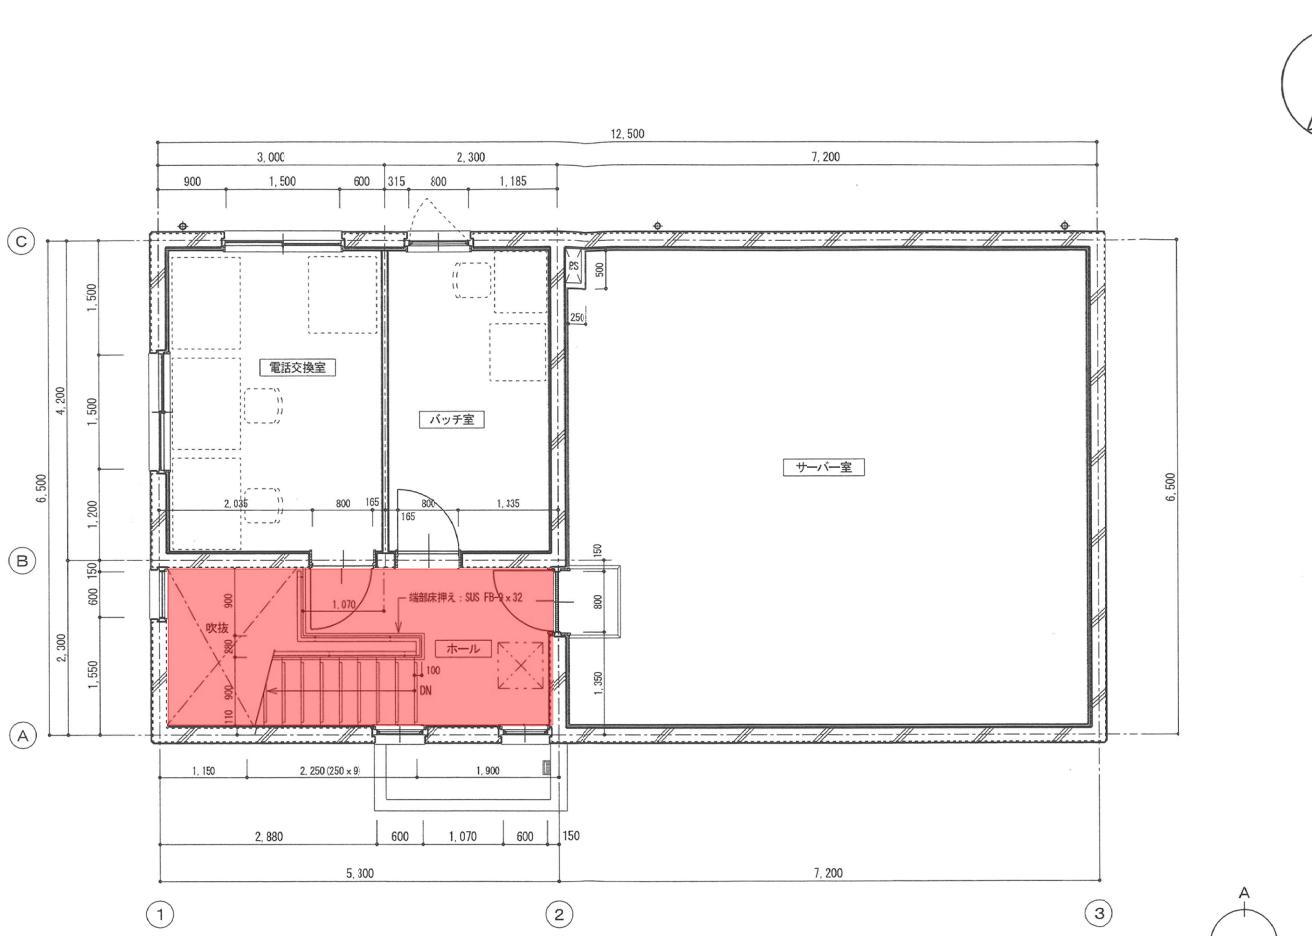


2階平面図　S=1/50

Ⅱ. 日常清掃範囲図面
サーバー棟2階

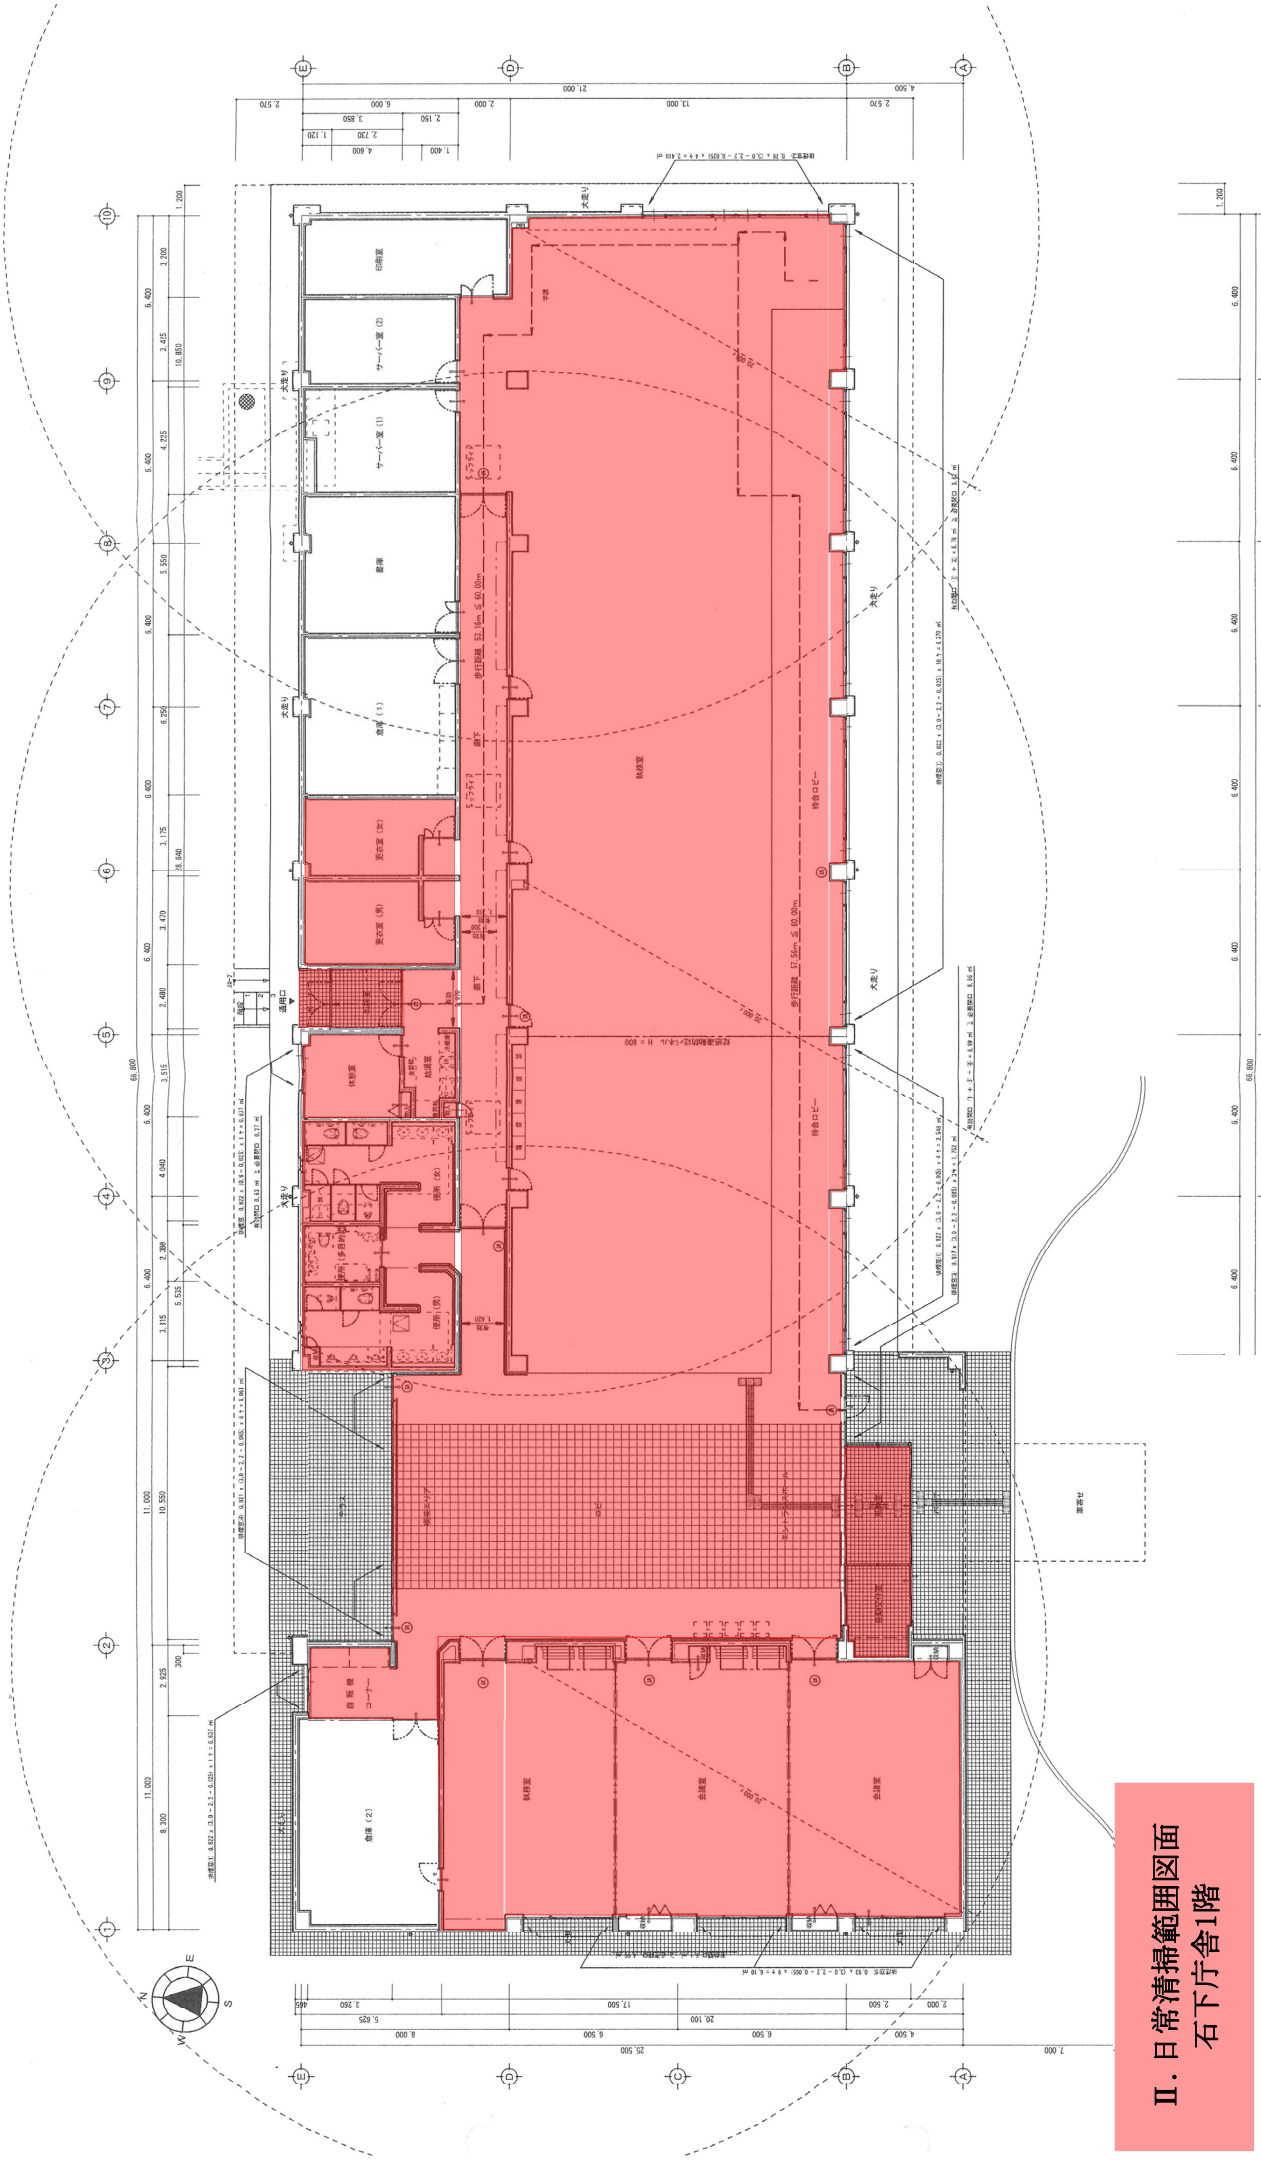


Ⅱ．日常清掃範囲図面
石下庁舎1階

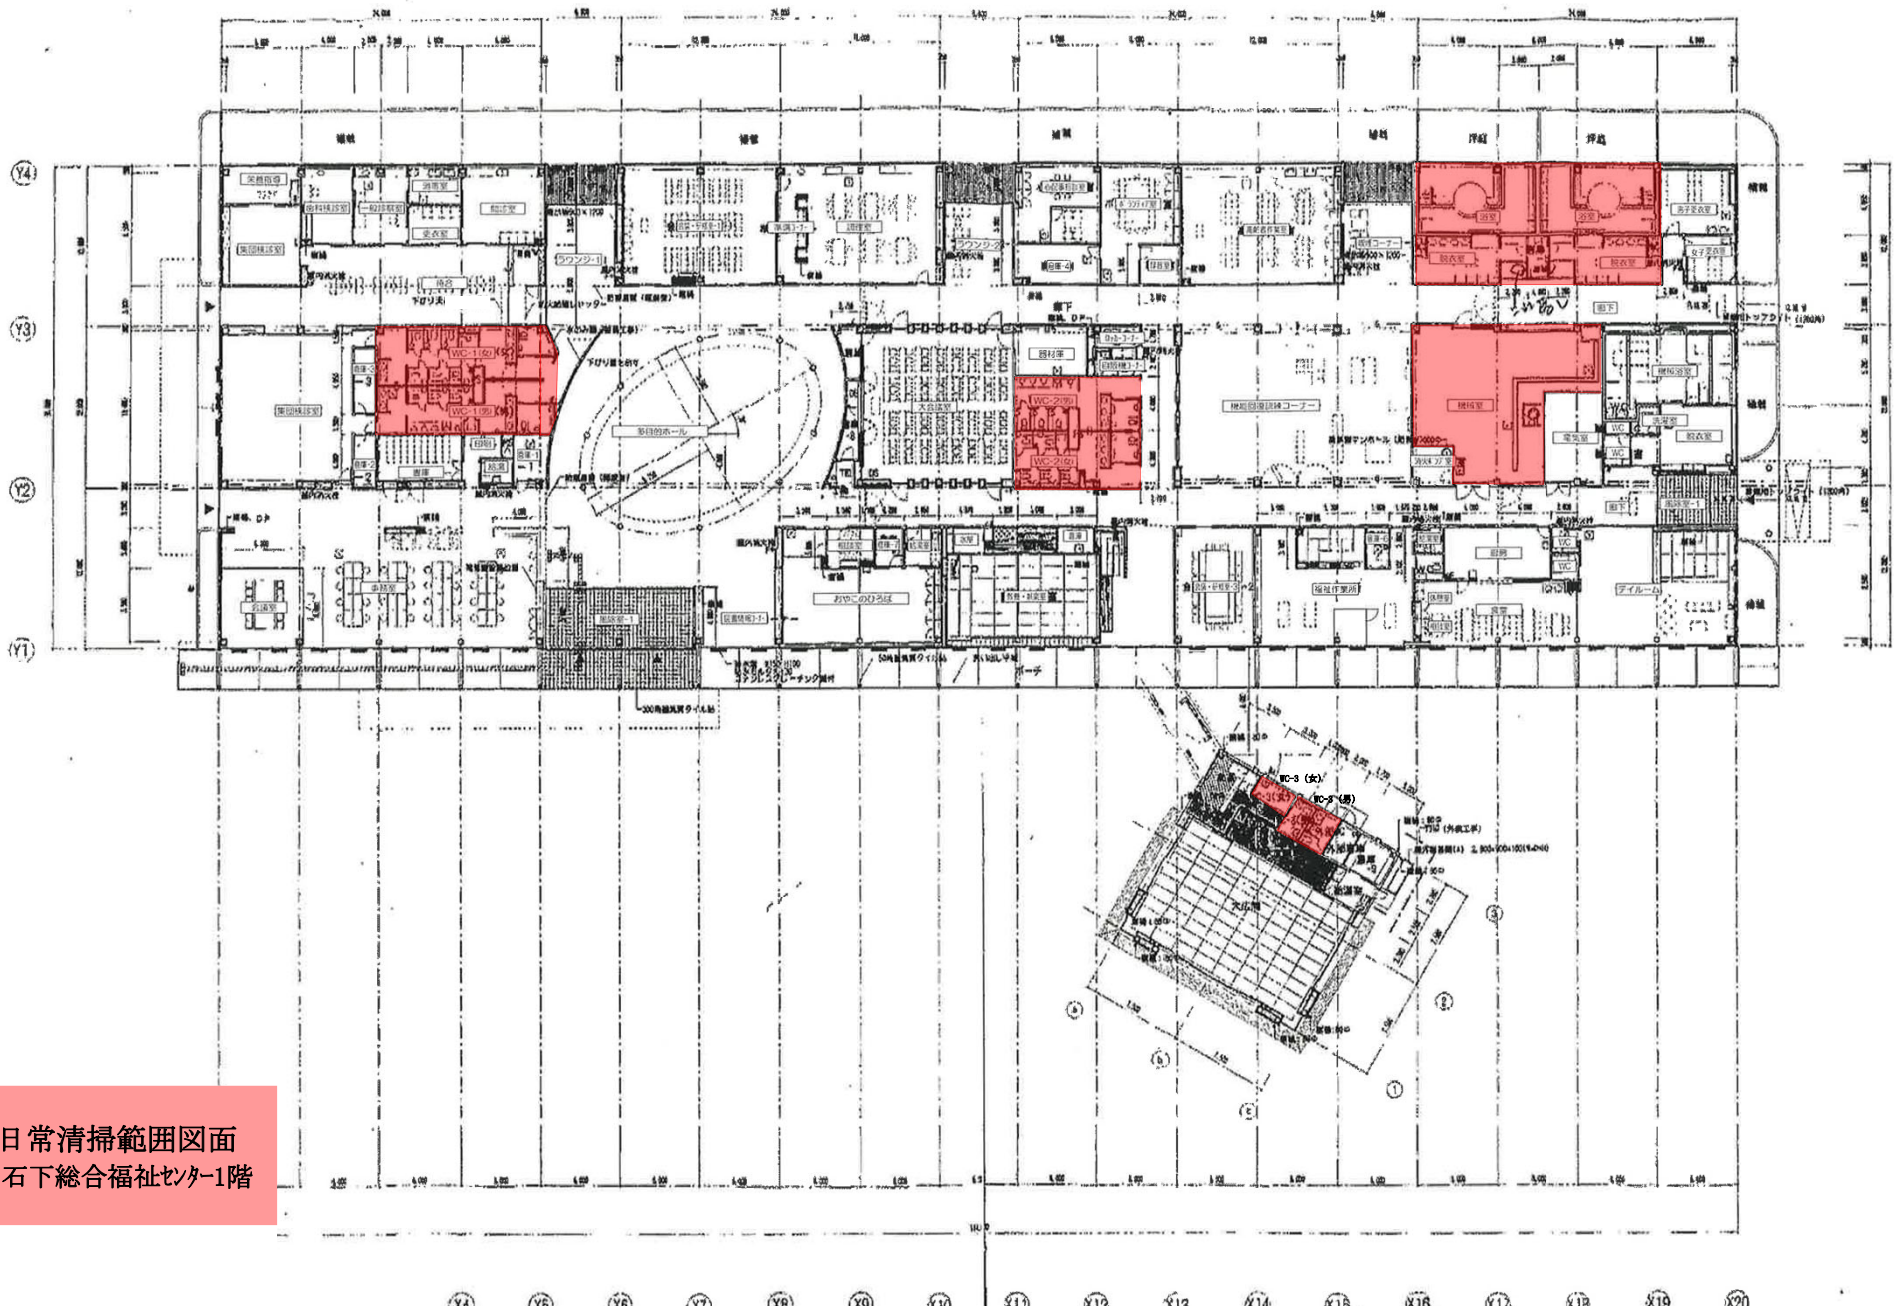

Ⅱ. 日常清掃範囲図面
石下総合福祉ｾﾝﾀｰ1階

Ⅱ. 日常清掃範囲図面
保健ｾﾝﾀｰ1階・2階

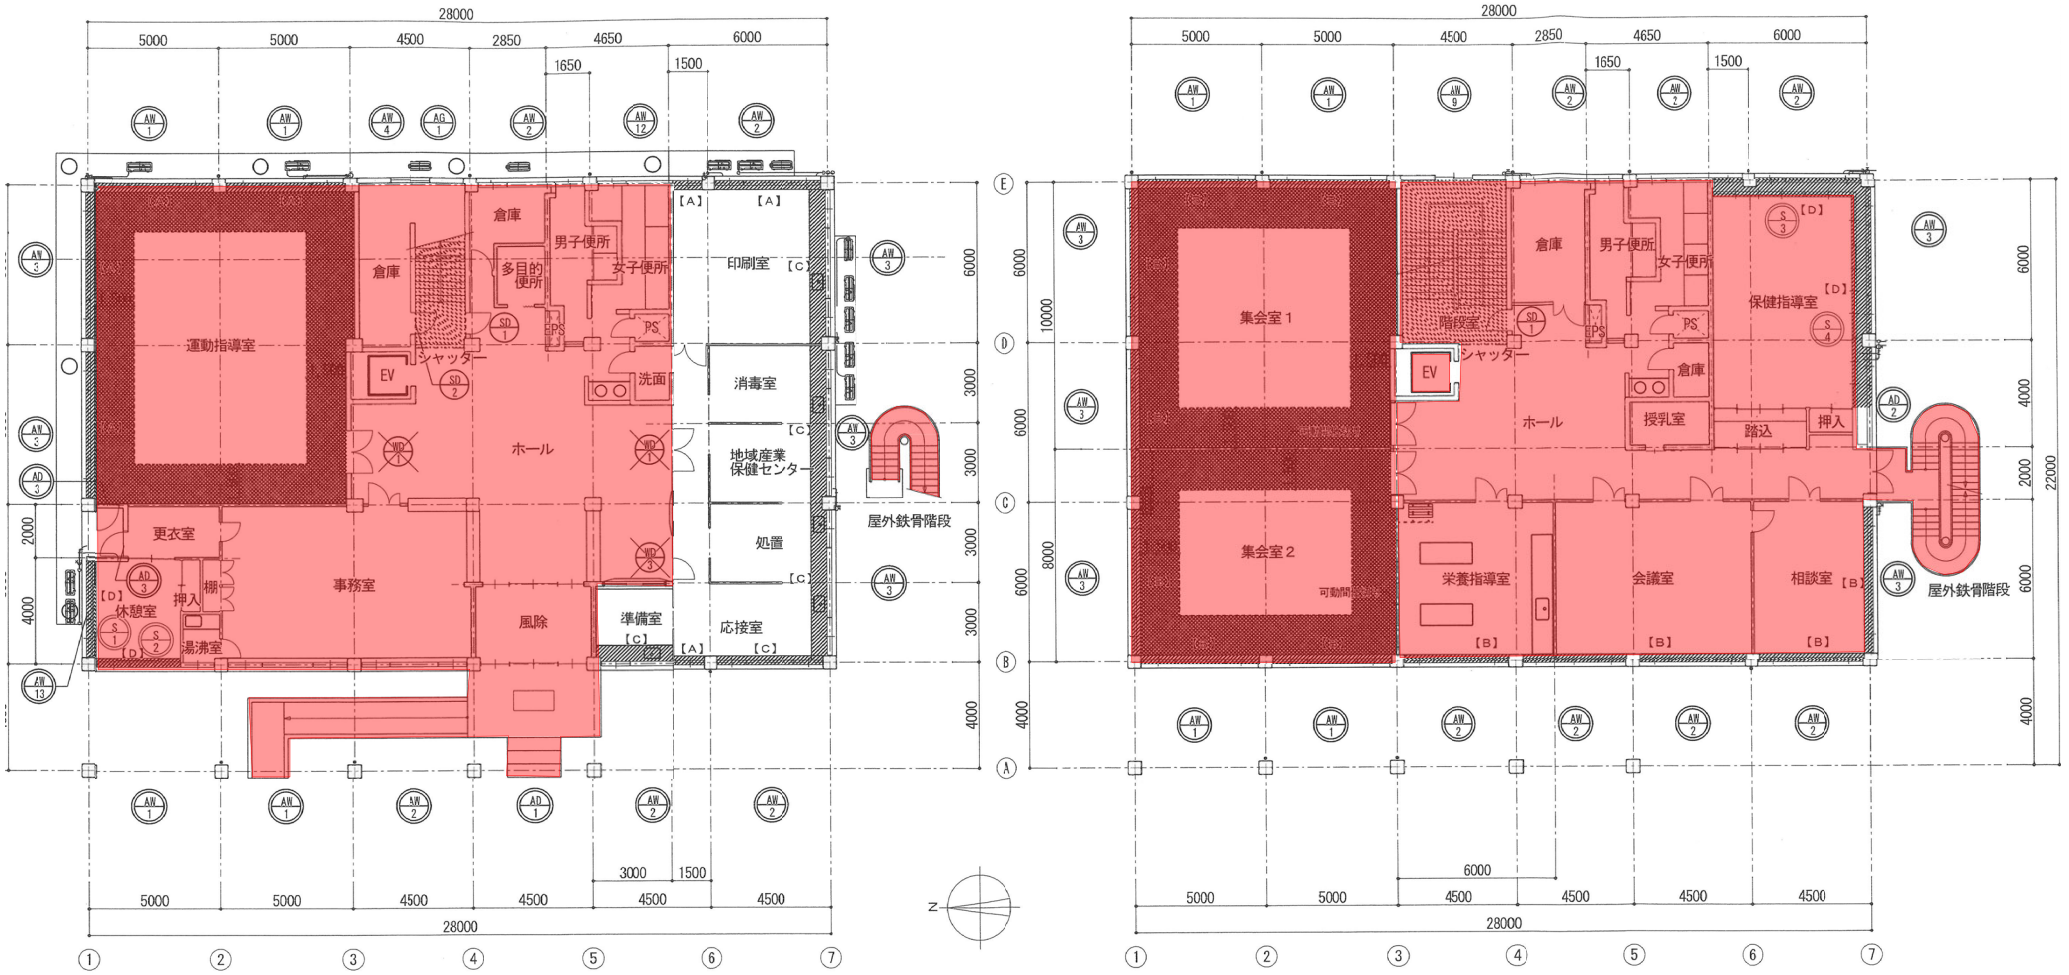

1階平面図　S=1：100


2階平面図　S=1：100

【 凡例 】


- 一床：t=10 ｴﾆﾌﾛｰ下地　ｺﾝﾌｫｰﾑ30撤去、下地調整の上　t 2.8　発砲層付ﾋﾞﾆﾙ床ｼｰﾄ張り新設
- 一階段室　床：t=10 ｴﾆﾌﾛｰ下地　Pﾀｲﾙ撤去、下地調整の上　t 2.8　発砲層付ﾋﾞﾆﾙ床ｼｰﾄ張り新設（ﾉﾝｽﾘｯﾌﾟ撤去、新設）
  壁：ﾓﾙﾀﾙ金ｺﾞﾃの上ﾀﾞｲﾔﾂﾌﾄ吹付、下地調整の上　内装用複層塗材Ｔｯﾌﾟ吹付
  天井：t=12　ＰＢの上ｳｫｰﾙｺｰﾄ吹付、段裏：ﾀﾞｲﾔﾂﾌﾄ吹付、下地調整の上　EP塗装
- 一窓下棚撤去、新設
- 一屋上防水　ｱｽﾌｧﾙﾄ露出防水、平場：防水浮き部補修の上　ｳﾚﾀﾝ塗膜防水（機械固定工法）
  立上り：既存撤去、下地調整の上　ｳﾚﾀﾝ塗膜防水密着工法
  笠木：ｱﾙﾐ笠木　撤去・新設
- 一木製建具撤去、新設：WD-1→WD-1N，WD－３→WD－３Ｎ（建具表2参照）
- 一改修建具を示す。建具・外壁ｼｰﾙ更新、ｶﾞﾗｽｼｰﾘﾝｸﾞ更新　一改修建具を示す，障子紙張替
- 一塗装改修建具を示す。下地調整(RC種）の上　ＳＯＰ塗装

・屋外階段：既存　ＯＰ塗装　下地調整ＲＢ種の上　耐候性塗装（ＤＰ）塗り 、踊り場（出入口）高圧洗浄

・【 】内の文字は、窓下戸棚種別を示す。雑詳細図参照

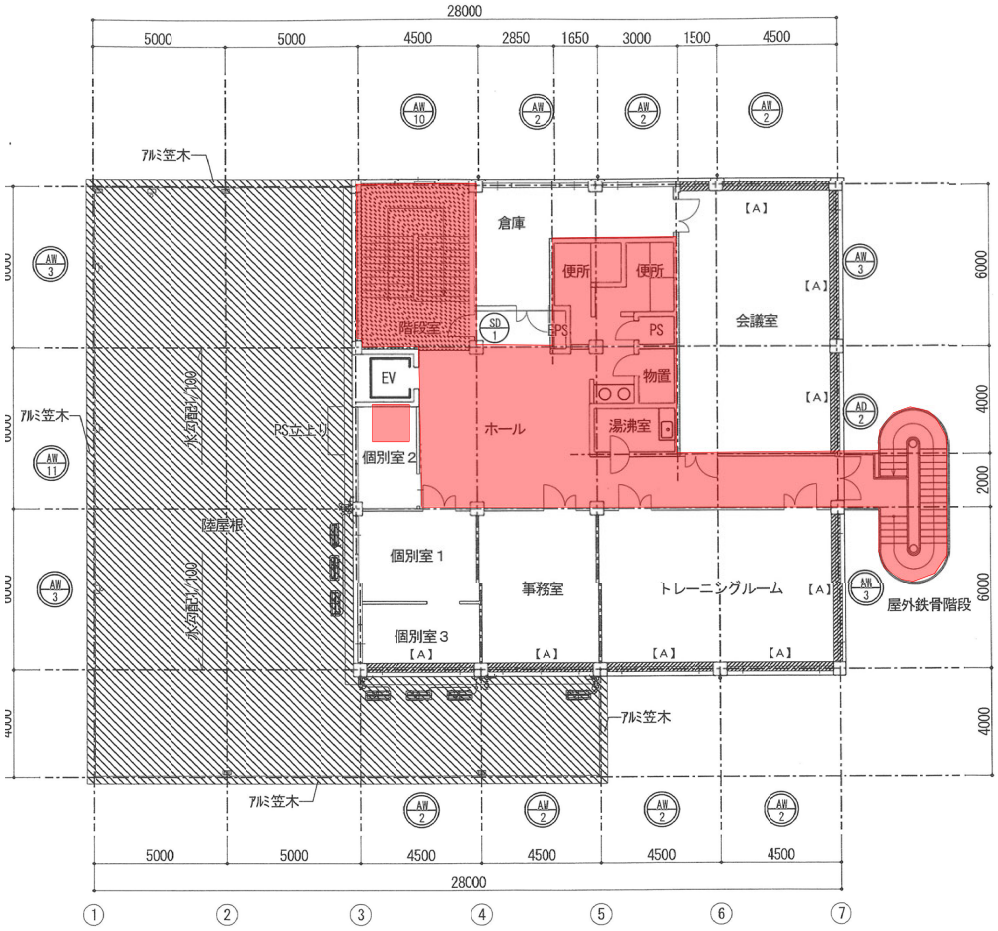

3階平面図

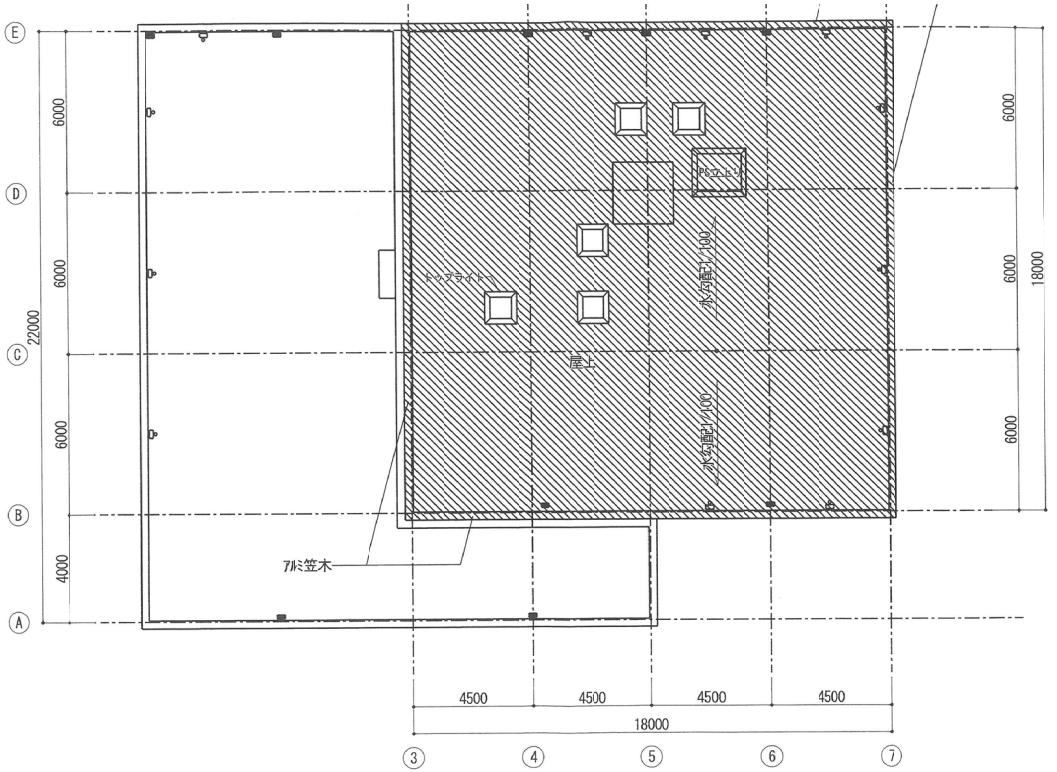

R階平面図

【 凡例 】

一床：t=10 ユニフロー下地　ロンフォーム30撤去、下地調整の上　t 2.8　発砲層付ビニル床シート張り新設
巾木：H=75　ソフト巾木撤去・新設

一階段室　床：t=10 ユニフロー下地　Pタイル撤去、下地調整の上　t 2.8　発砲層付ビニル床シート張り新設（ノンスリップ撤去、新設）
壁：モルタル金コテの上ダイヤソフト吹付、下地調整の上　内装用複層塗材トップ吹付
天井：t=12　ＰＢの上ウォールコート吹付、段裏：ダイヤソフト吹付、下地調整の上　EP塗装

一窓下棚撤去、新設

一屋上防水　アスファルト露出防水、平場：防水浮き部補修の上　ウレタン塗膜防水（機械固定工法）、アルミダイヤスト製脱気装置（１箇所/100㎡）
立上り：既存撤去、下地調整の上　ウレタン塗膜防水密着工法
笠木：アルミ笠木　撤去・新設

一改修建具を示す。建具・外壁シール更新、ガラスシーリング更新


一塗装改修建具を示す。下地調整(RB種）の上　ＳＯＰ塗装

・屋外階段：既存　ＯＰ塗装　下地調整ＲＢ種の上　耐候性塗装（ＤＰ）塗り 、踊り場（出入口）高圧洗浄


N

Ⅱ．日常清掃範囲図面
保健ｾﾝﾀｰ3階

Ⅱ. 日常清掃範囲図面
市斎場（待合棟）1階

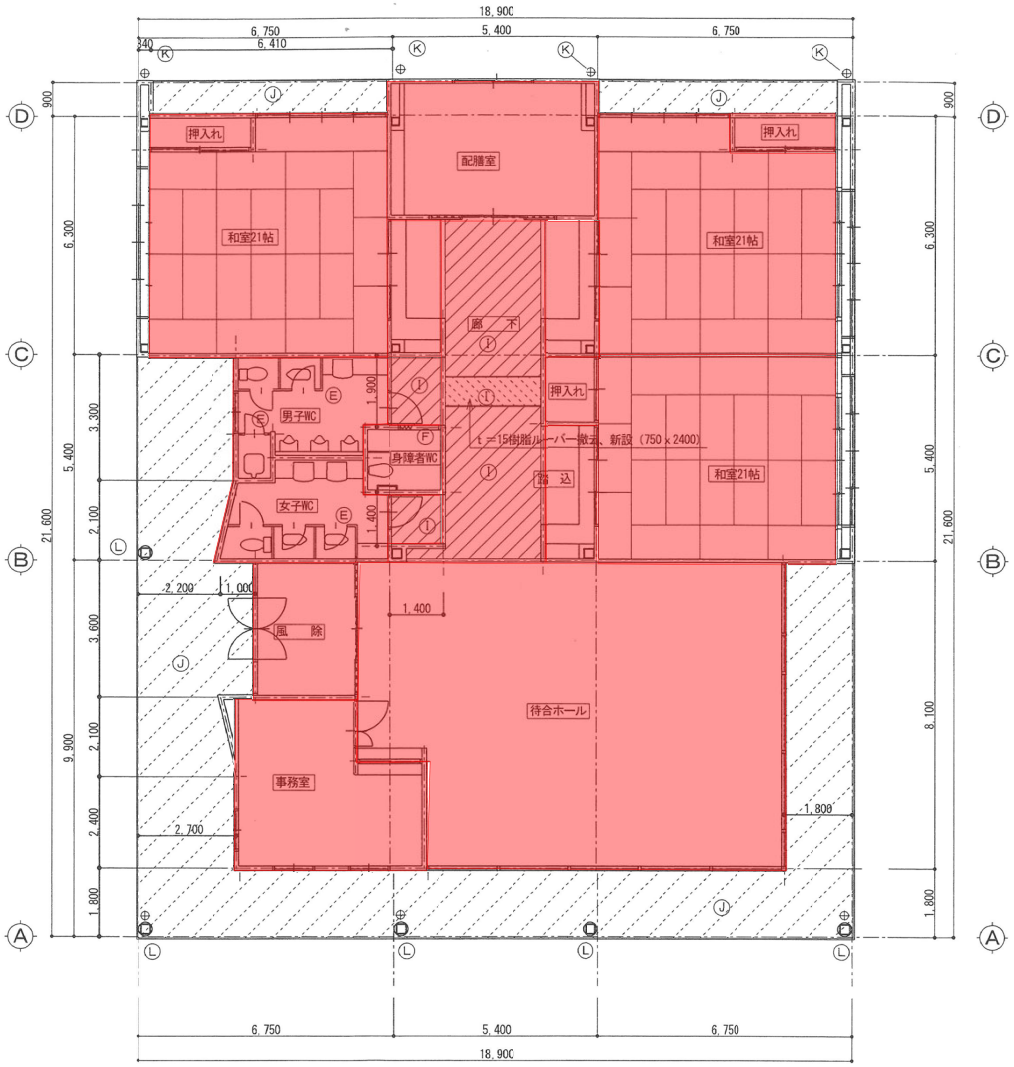


平面図　1：100

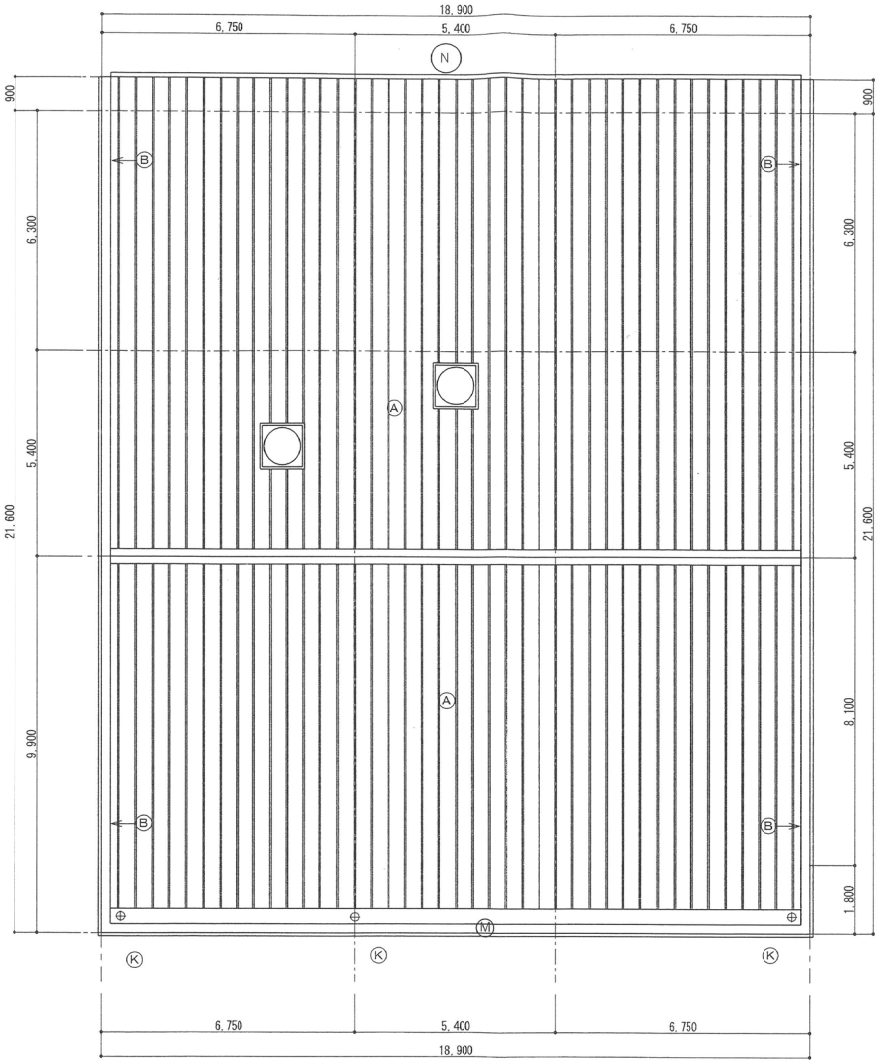


屋根伏図　1：100


Ⓐ	屋　根	既設瓦棒葺き鋼鈑ケレン、高圧洗浄の上特殊変成エポキシサビ止め塗装下地、汚れ防止型ポリウレタン樹脂塗装	Ⓖ	笠木部分（庇水切）	笠木　防水シート下地　t＝0.6カラーガルバリウム鋼鈑曲げ加工 水切り　下地ケレンの上ポリウレタン樹脂塗装（シーリング打替え）			
Ⓑ	パラペット立上り壁	既設の上t＝0.4ガルバリウム鋼鈑貼（水切りまで一枚仕上げ）	Ⓗ	外　壁	既設壁高圧洗浄の上防水型複層塗材E（C－1下地）			
Ⓒ	PC版外壁	ジョイント部分、基礎廻りシーリング打替え　変成シリコンシーリング	Ⓘ	廊下天井	既設9.5FB、9.5岩綿吸音板撤去新設 t＝15樹脂ルーバー撤去、新設（750×2400）			
Ⓓ	サッシュ廻り	シーリング打替え　変成シリコンシーリング	Ⓙ	軒　天	既設天井撤去（t＝12石綿板貼　AEPヌリ） t＝0.5カラー鉄板スパンドレル貼り新設（錆鉄下地は既設利用）	Ⓜ	内　樋	既存内樋塗膜防水
Ⓔ	男、女WCブース	既設撤去、アイビック製ブース新設	Ⓚ	竪　樋	Φ125GP　ケレンの上SOPヌリ	Ⓝ	雨　樋	既存雨樋撤去、新規雨樋設置
Ⓕ	身障者WC建具	既設アコーディオンドア撤去、折れ戸新設	Ⓛ	丸　柱	下地ケレンの上ポリウレタン樹脂塗装（シーリング打替え）			

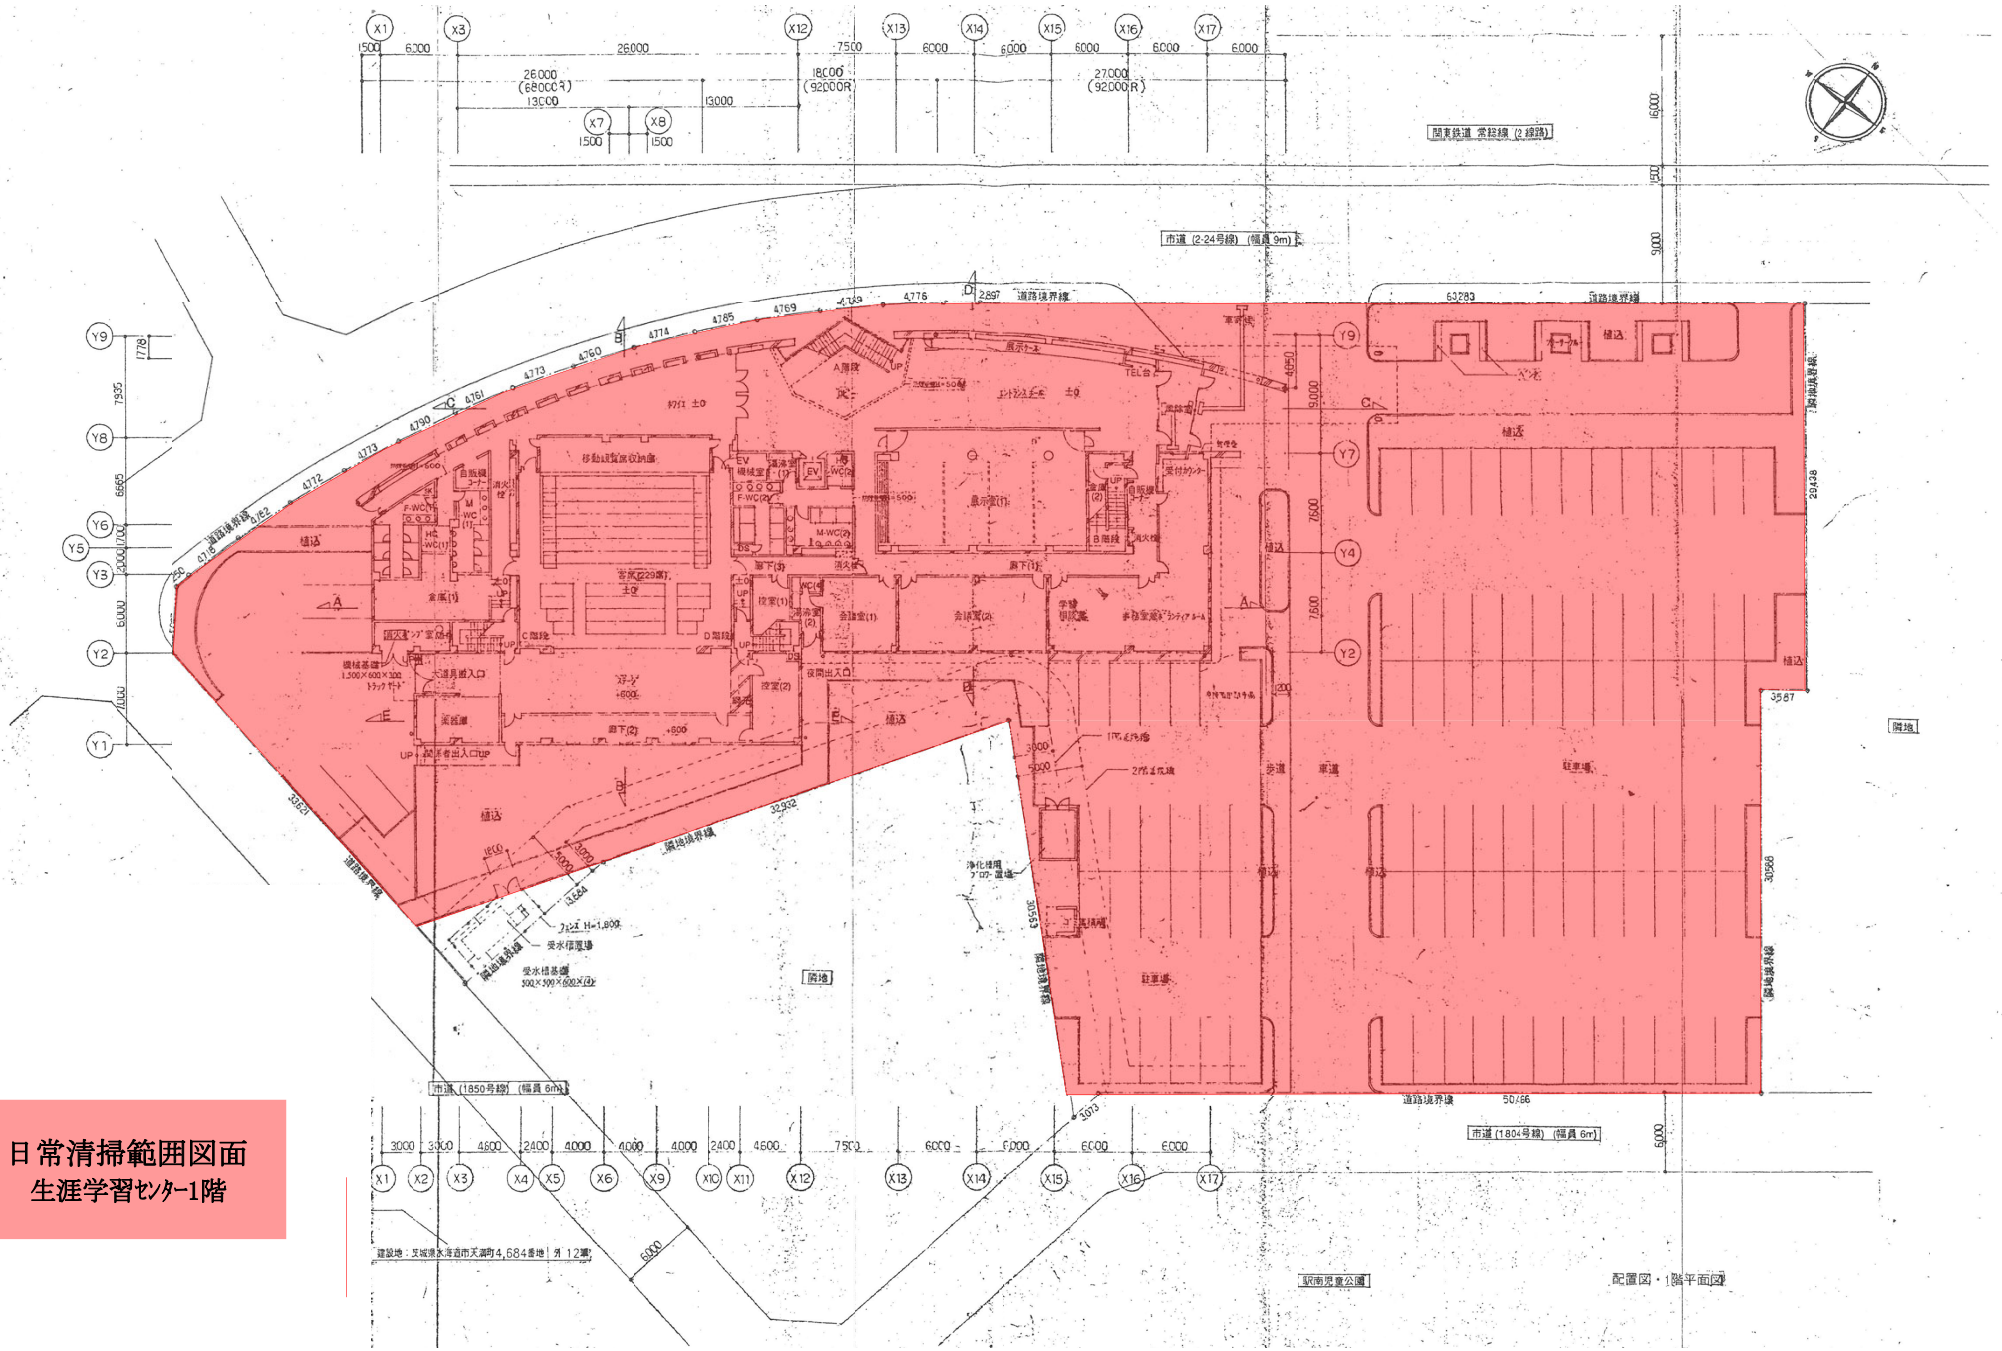


Ⅱ. 日常清掃範囲図面
生涯学習ｾﾝﾀｰ1階

Ⅱ．日常清掃範囲図面
生涯学習ｾﾝﾀｰ2階

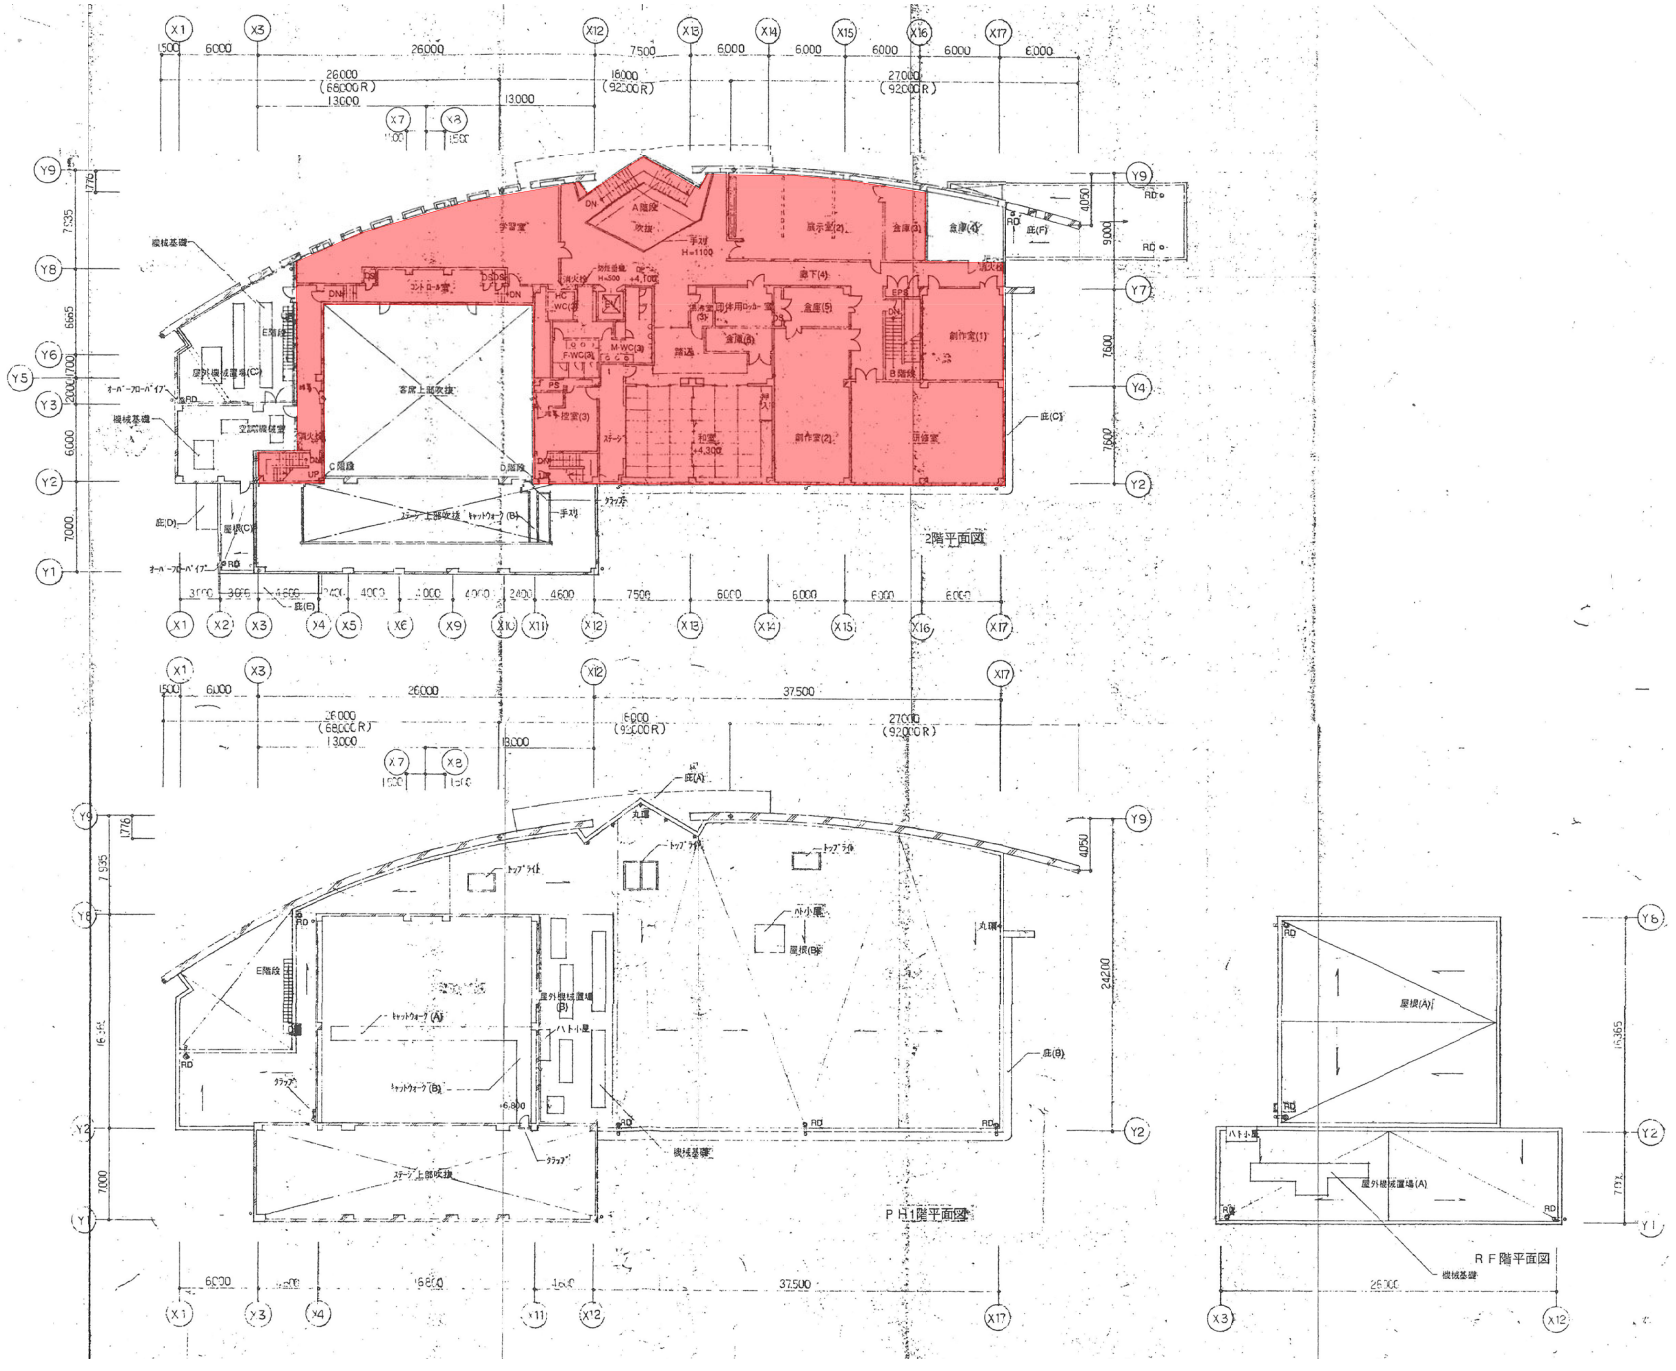


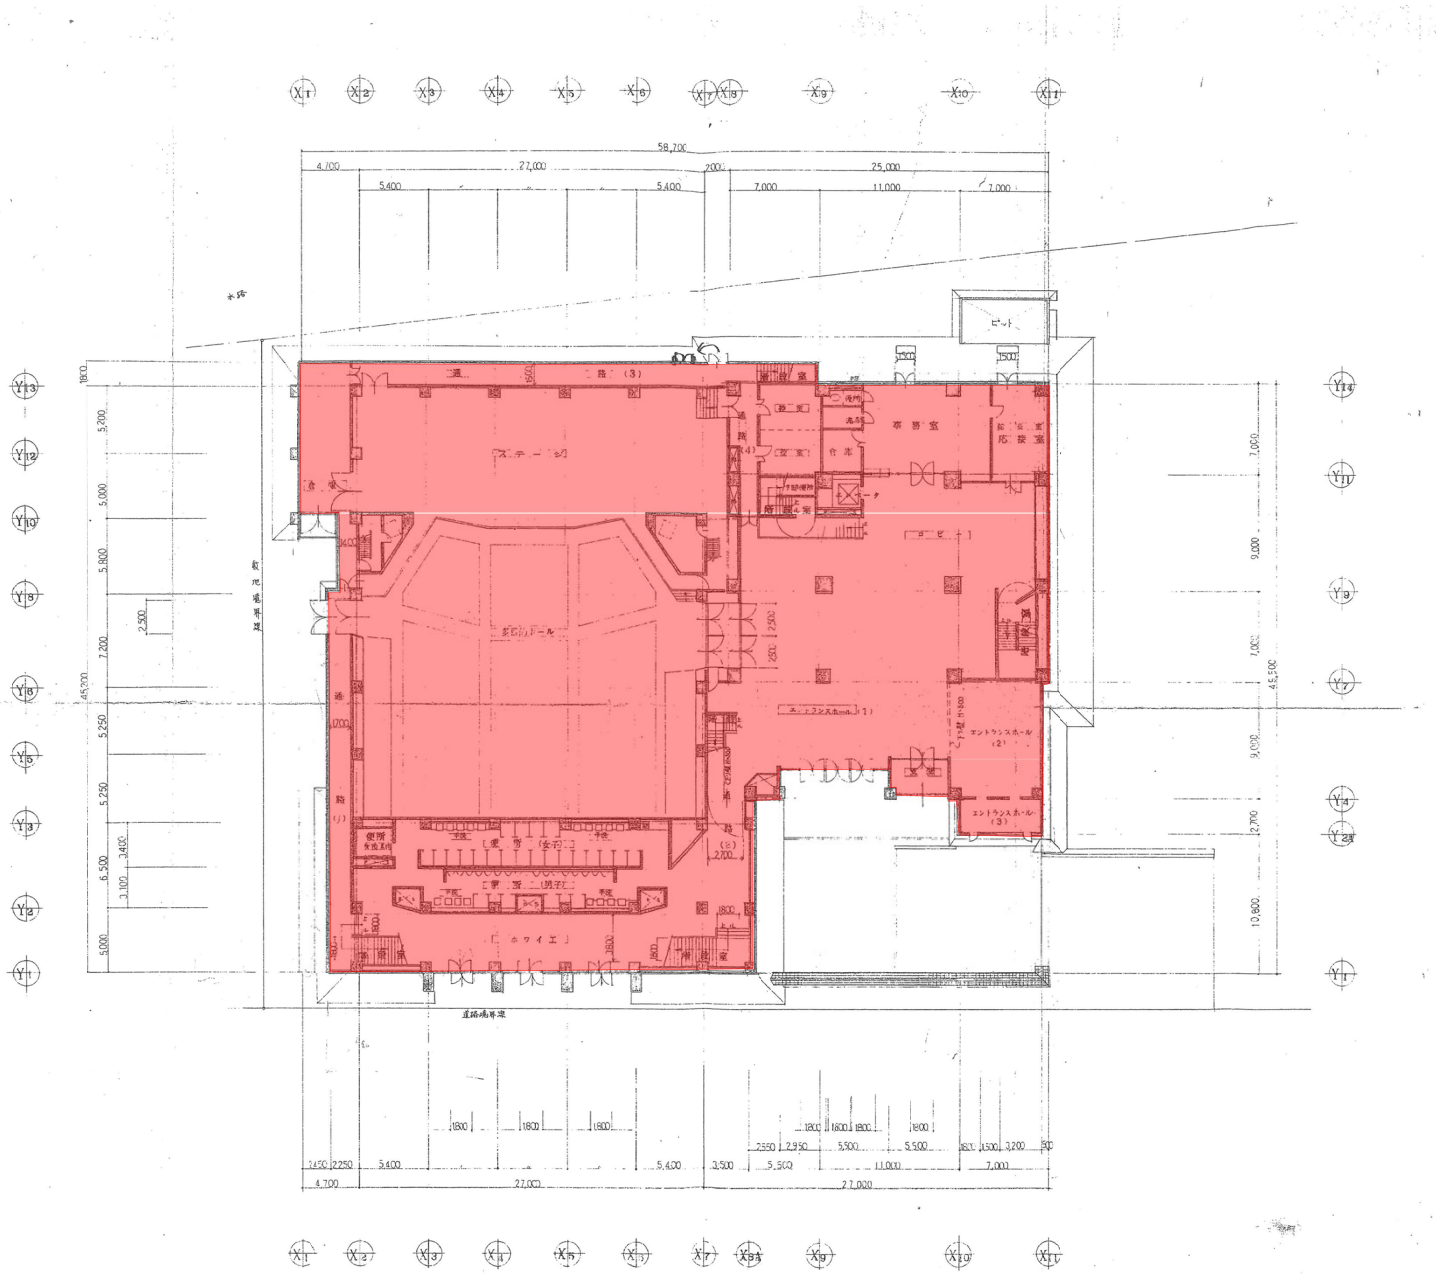


Ⅱ. 日常清掃範囲図面
地域交流ｾﾝﾀｰ1階

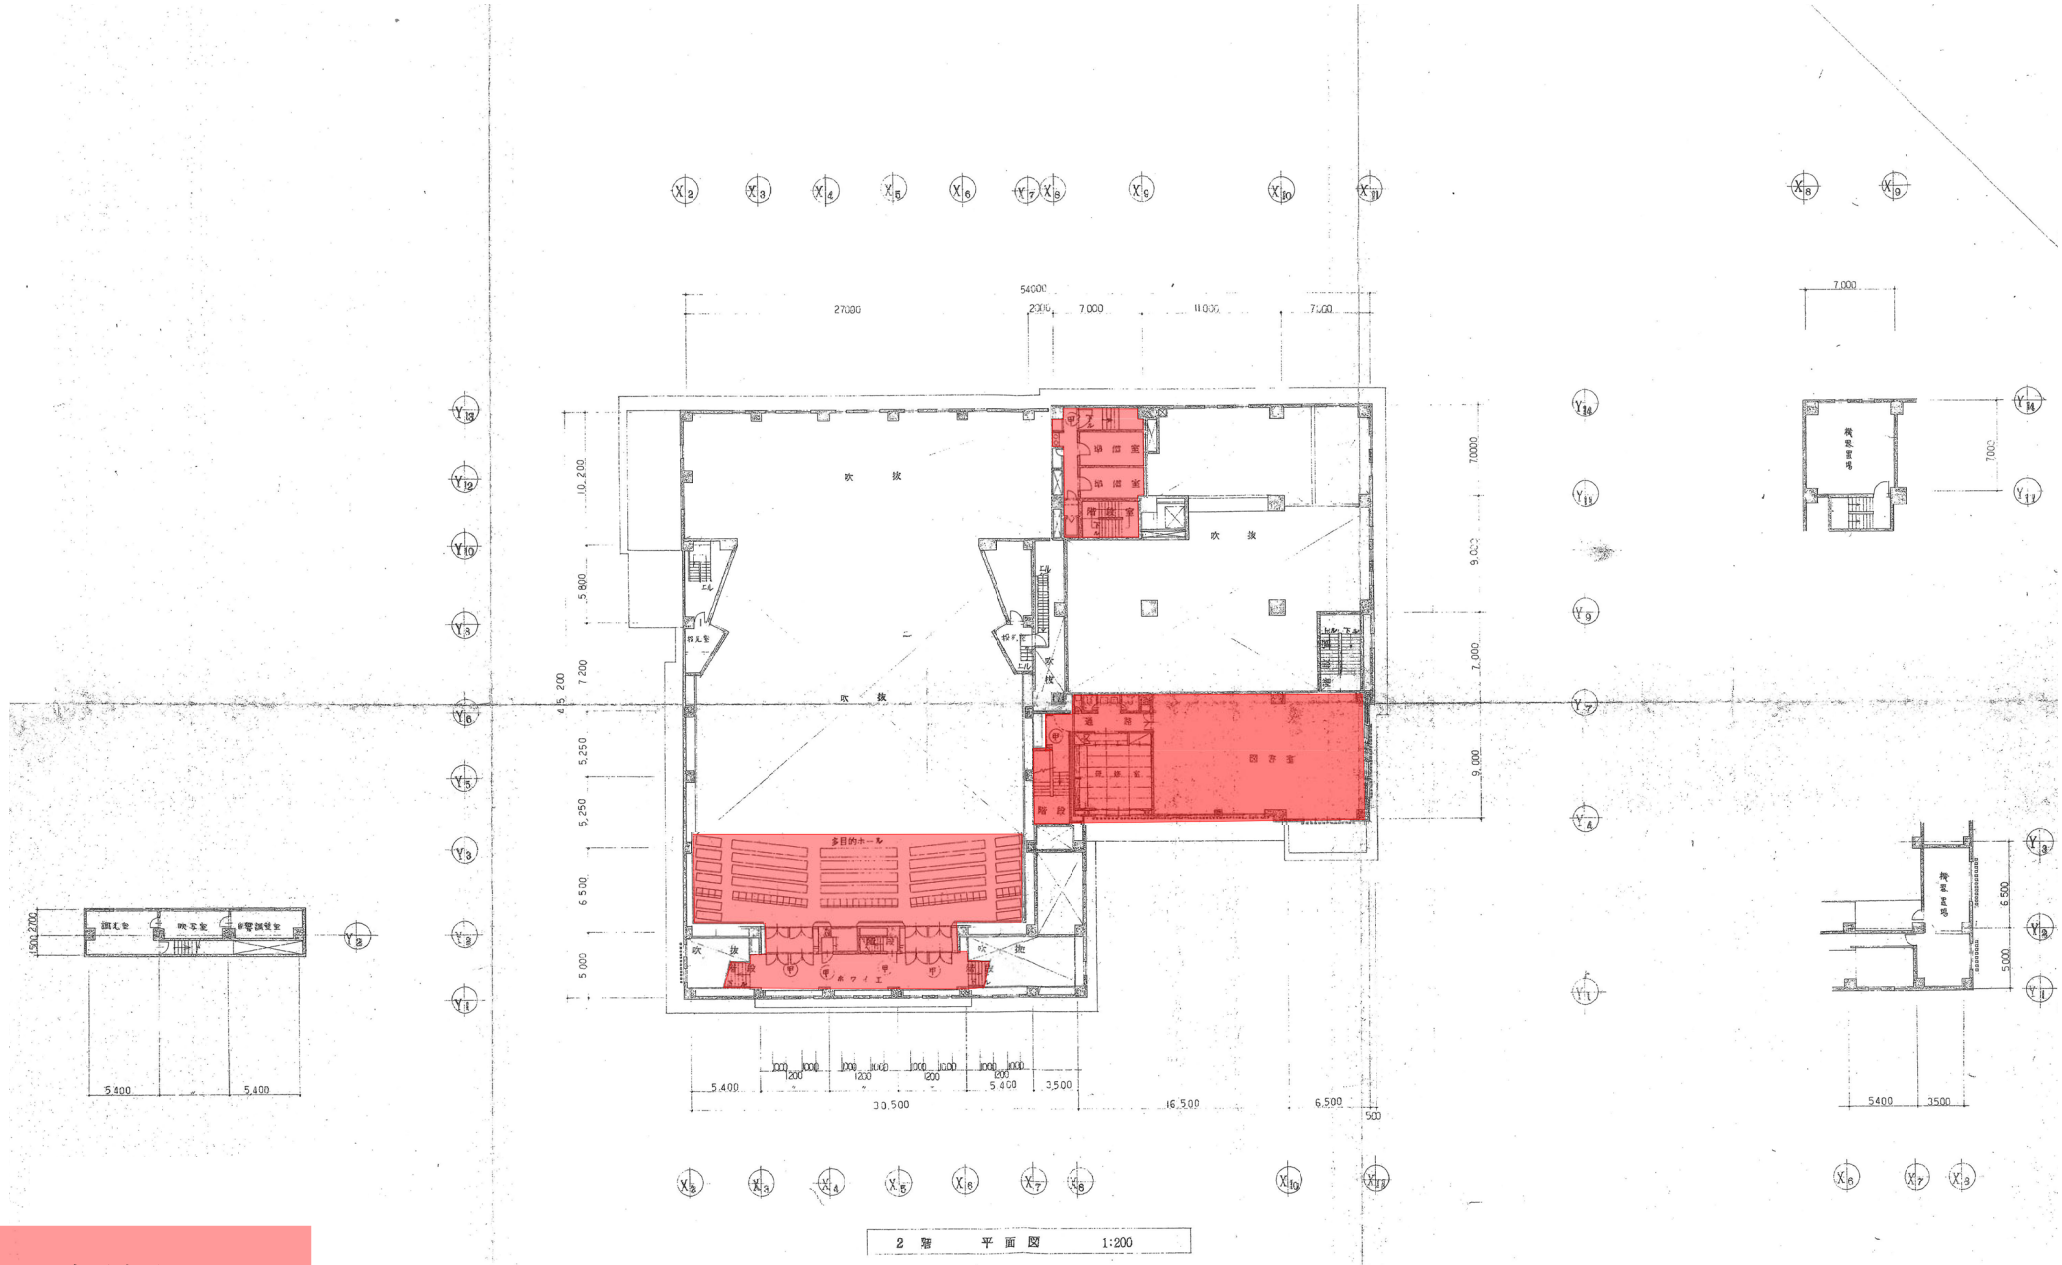

Ⅱ. 日常清掃範囲図面
地域交流ｾﾝﾀｰ2階

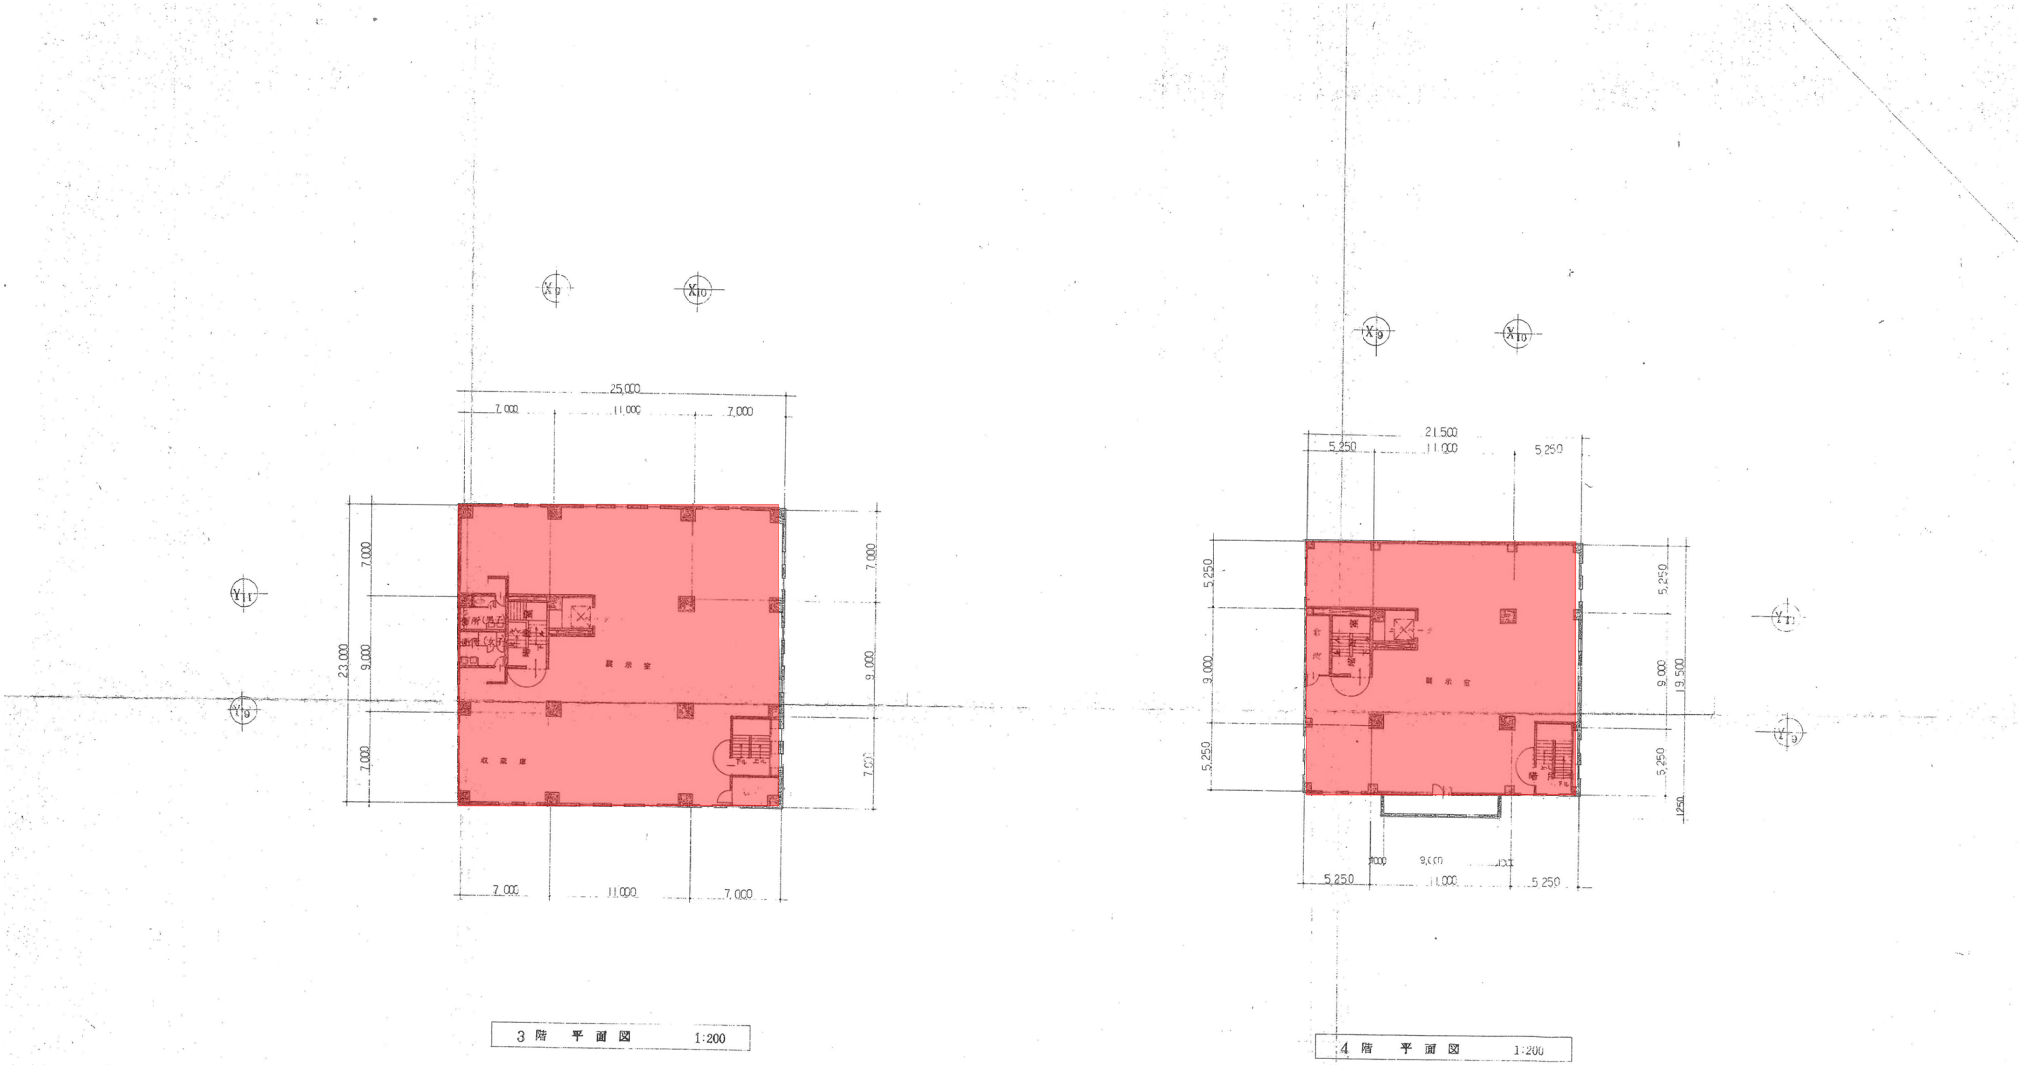


Ⅱ. 日常清掃範囲図面
地域交流ｾﾝﾀｰ3階・4階

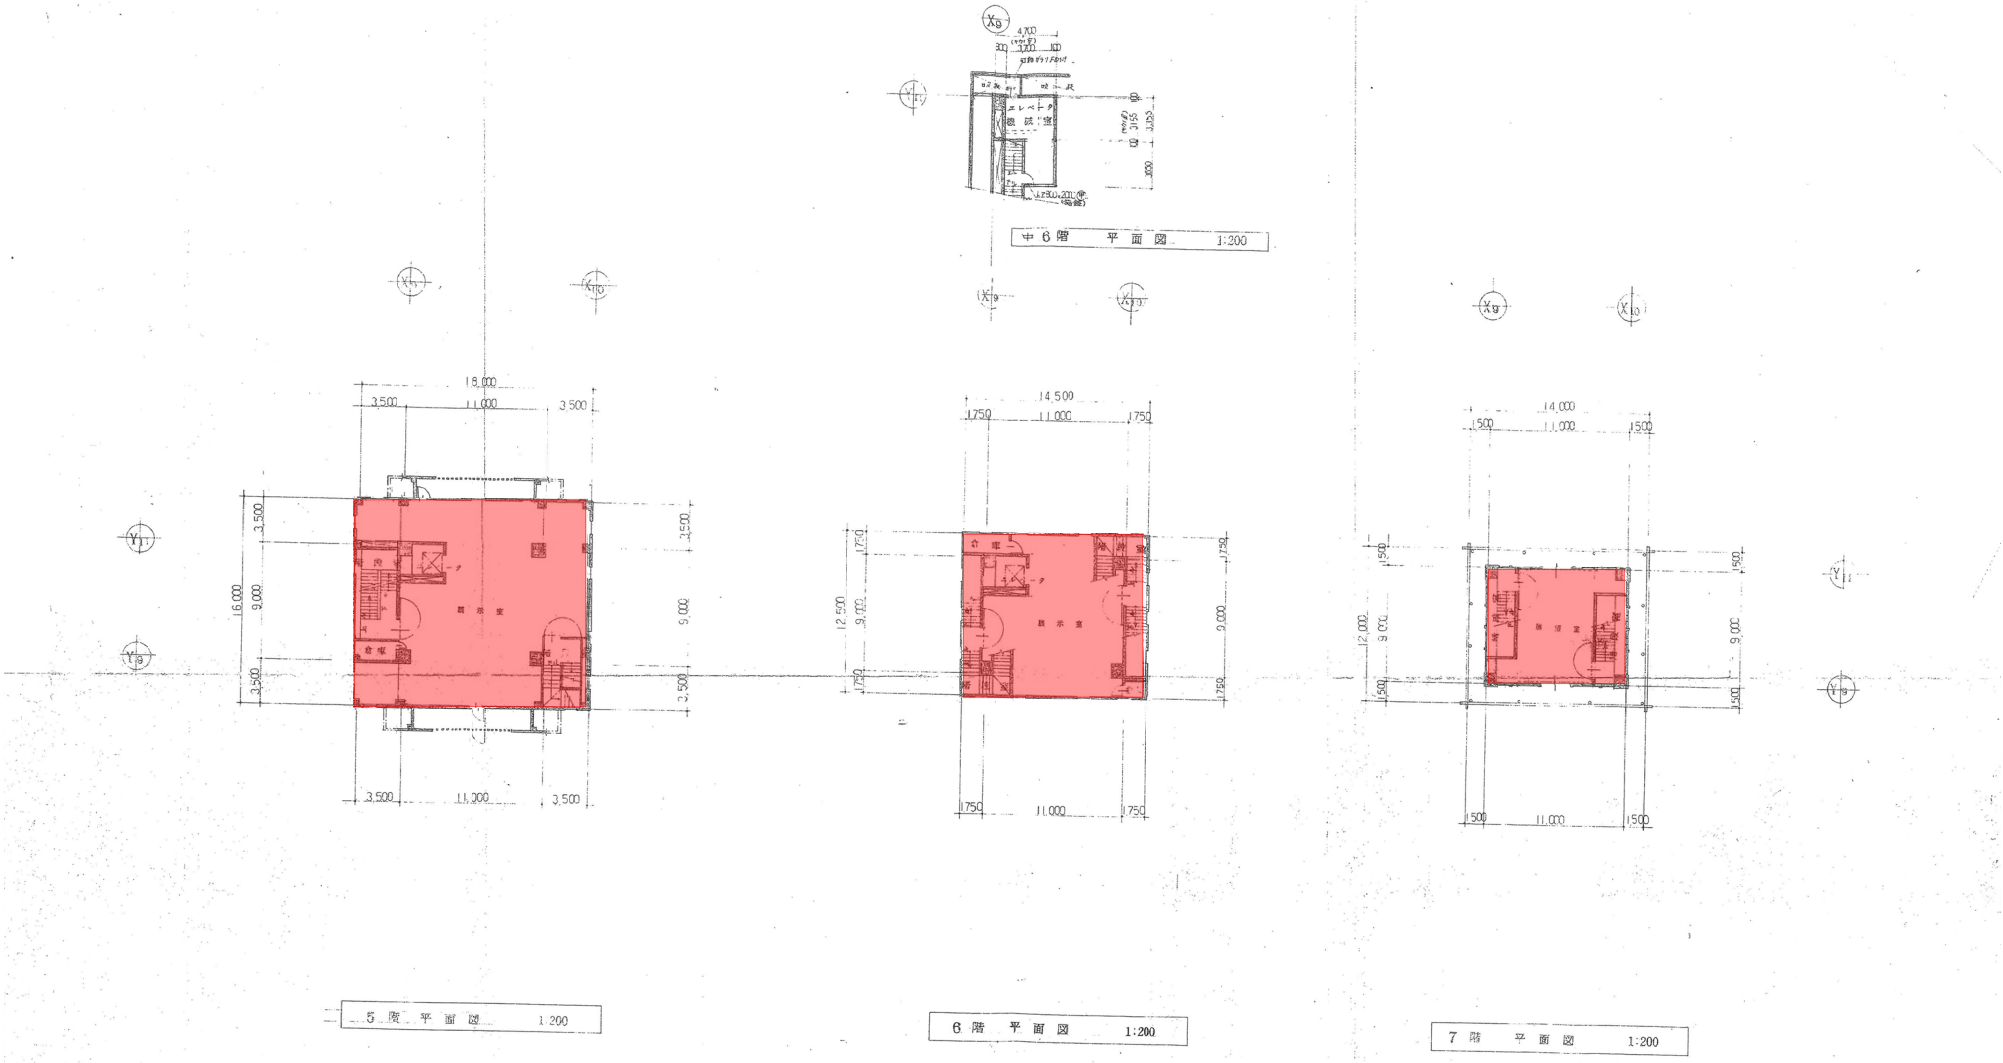


Ⅱ. 日常清掃範囲図面
地域交流ｾﾝﾀｰ5～7階



Ⅱ．日常清掃範囲図面
図書館1階

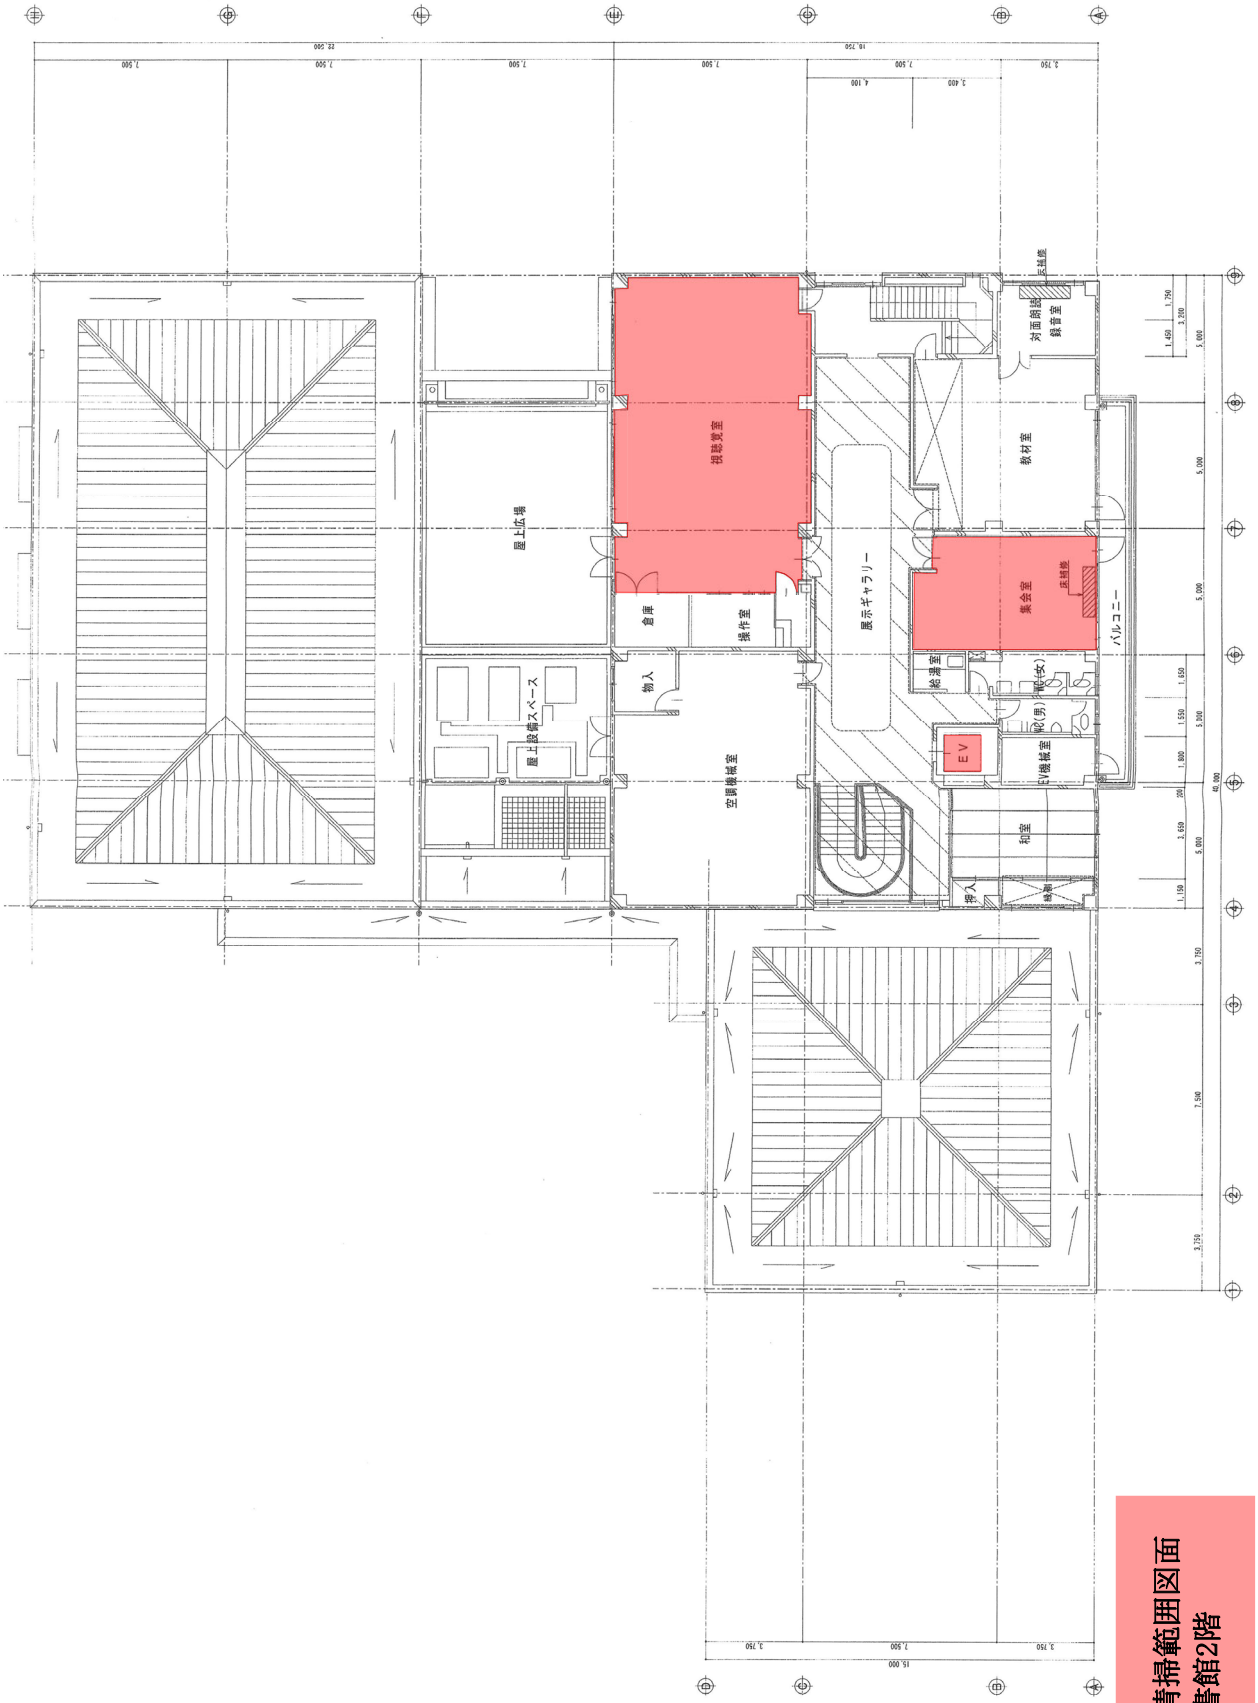

Ⅱ．日常清掃範囲図面
図書館2階

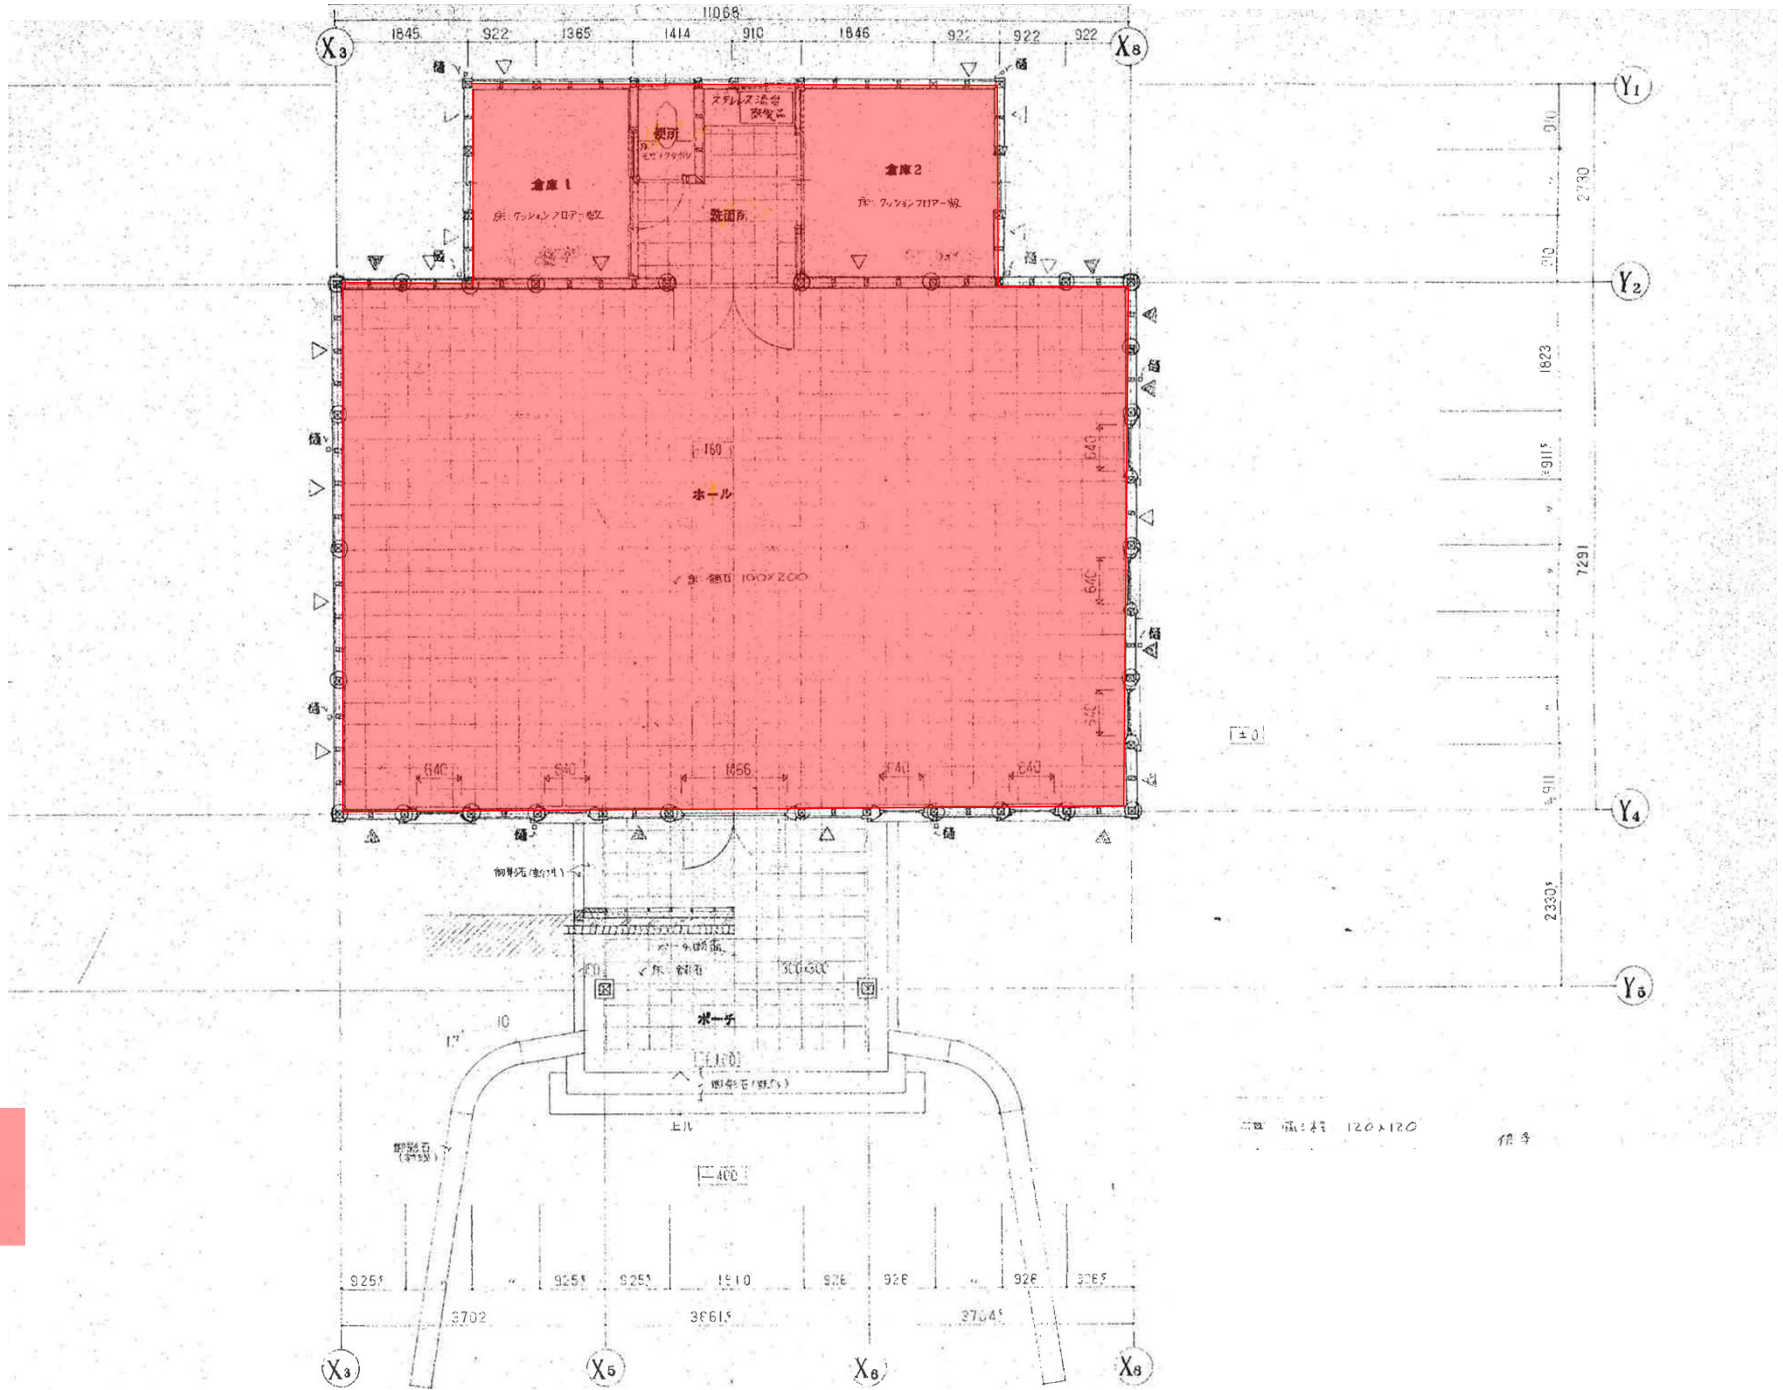

Ⅱ. 日常清掃範囲図面
二水会館1階