

Ⅲ. 定期清掃範囲図面  
本庁舎1階





凡例  
 消火器  
 防煙ワイヤー設置部




- : 塩ビ系床
- : カーペット床
- : フロアリング床
- : 石材系

Ⅲ. 定期清掃範囲図面  
 本庁舎3階






	: 塩ビ系床
	: カーペット床
	: フローリング床
	: 石材系

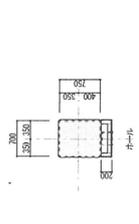


柱型ファカン詳細図S-1:50

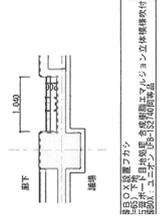

床継ぎ詳細図S-1:50


Ⅲ. 定期清掃範囲図面  
議会議棟3階



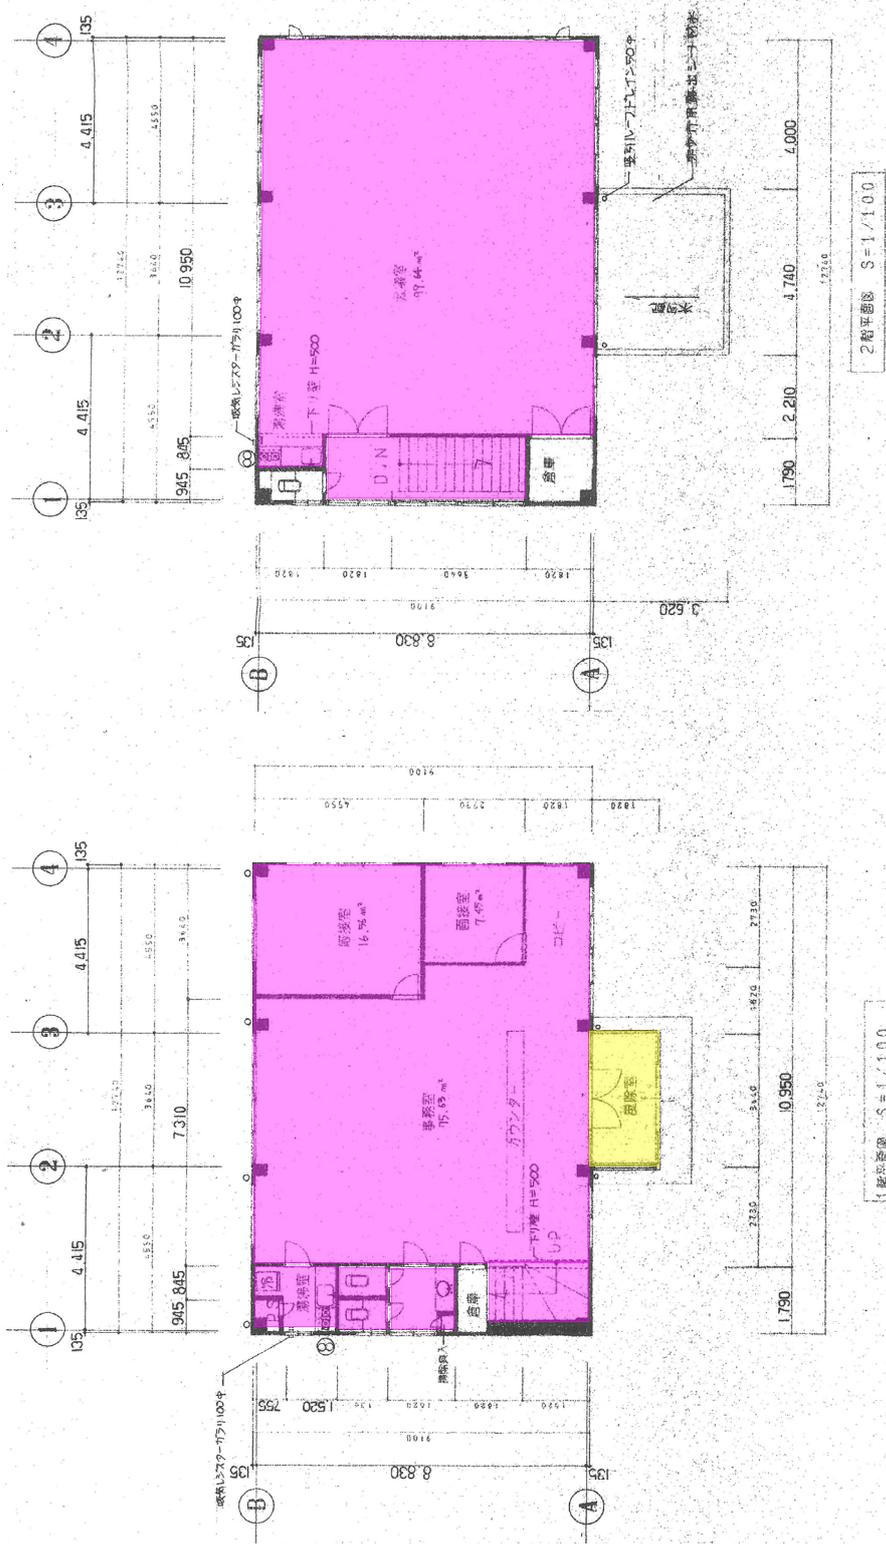

■	: 塩ビ系床
■	: カーペット床
■	: フローリング床
■	: 石材系


Ⅲ. 定期清掃範囲図面  
第2分庁舎1階・2階

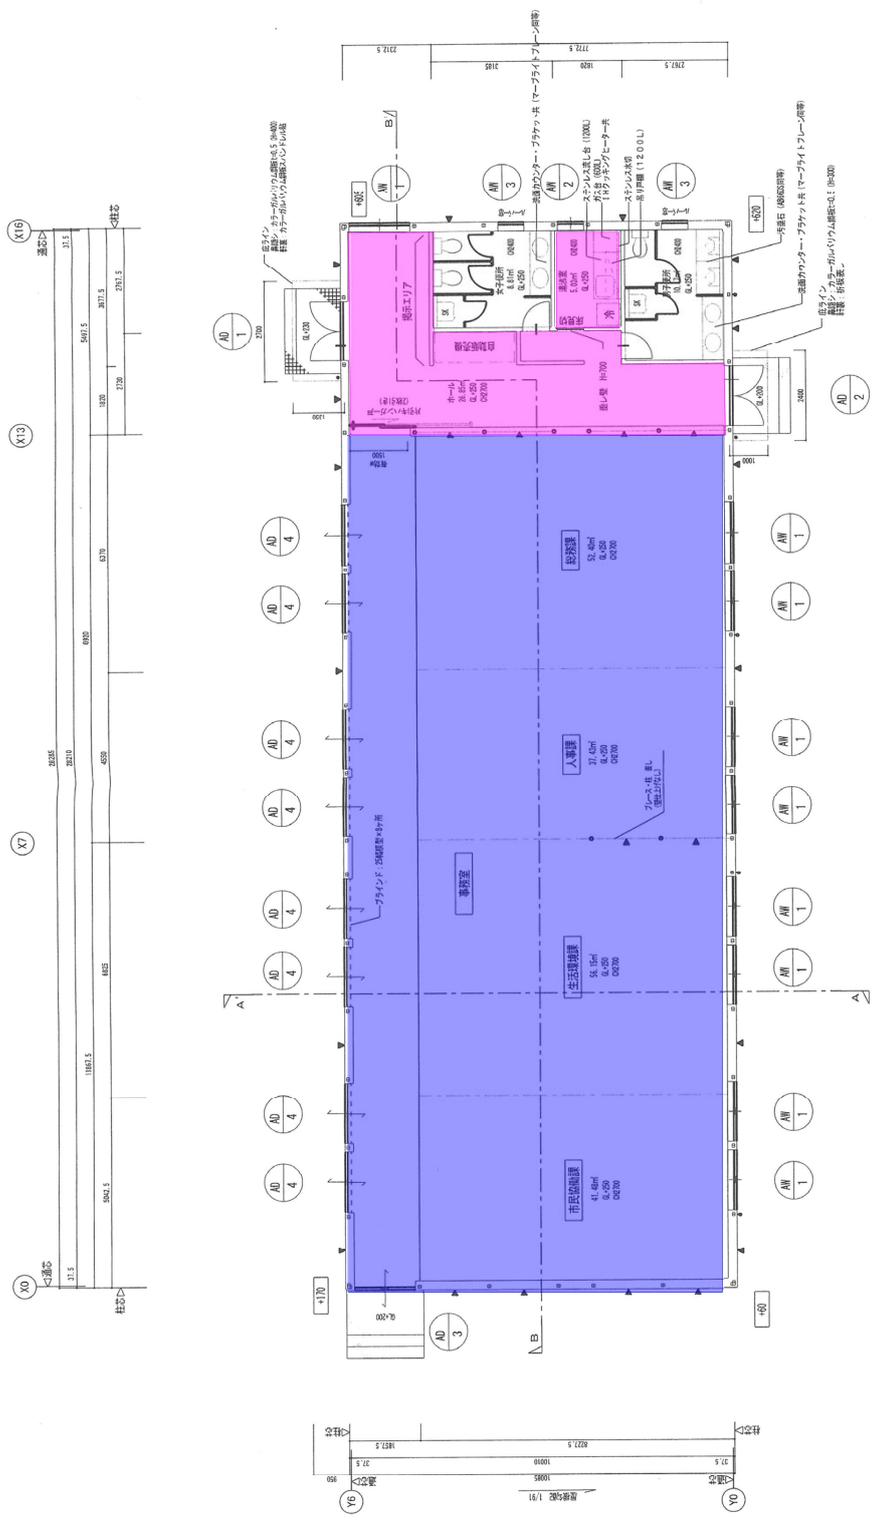




	：塩ビ系床
	：カーペット床
	：フローリング床
	：石材系

平面図 50/1100  
 ▲ 壁ブレースを示す  
 [○○○] 階段レベルを示す  
 [●●●] 廊下レベルを示す  
 凡例は2階図に於て同様を示す

Ⅲ. 定期清掃範囲図面  
 第3分庁舎1階

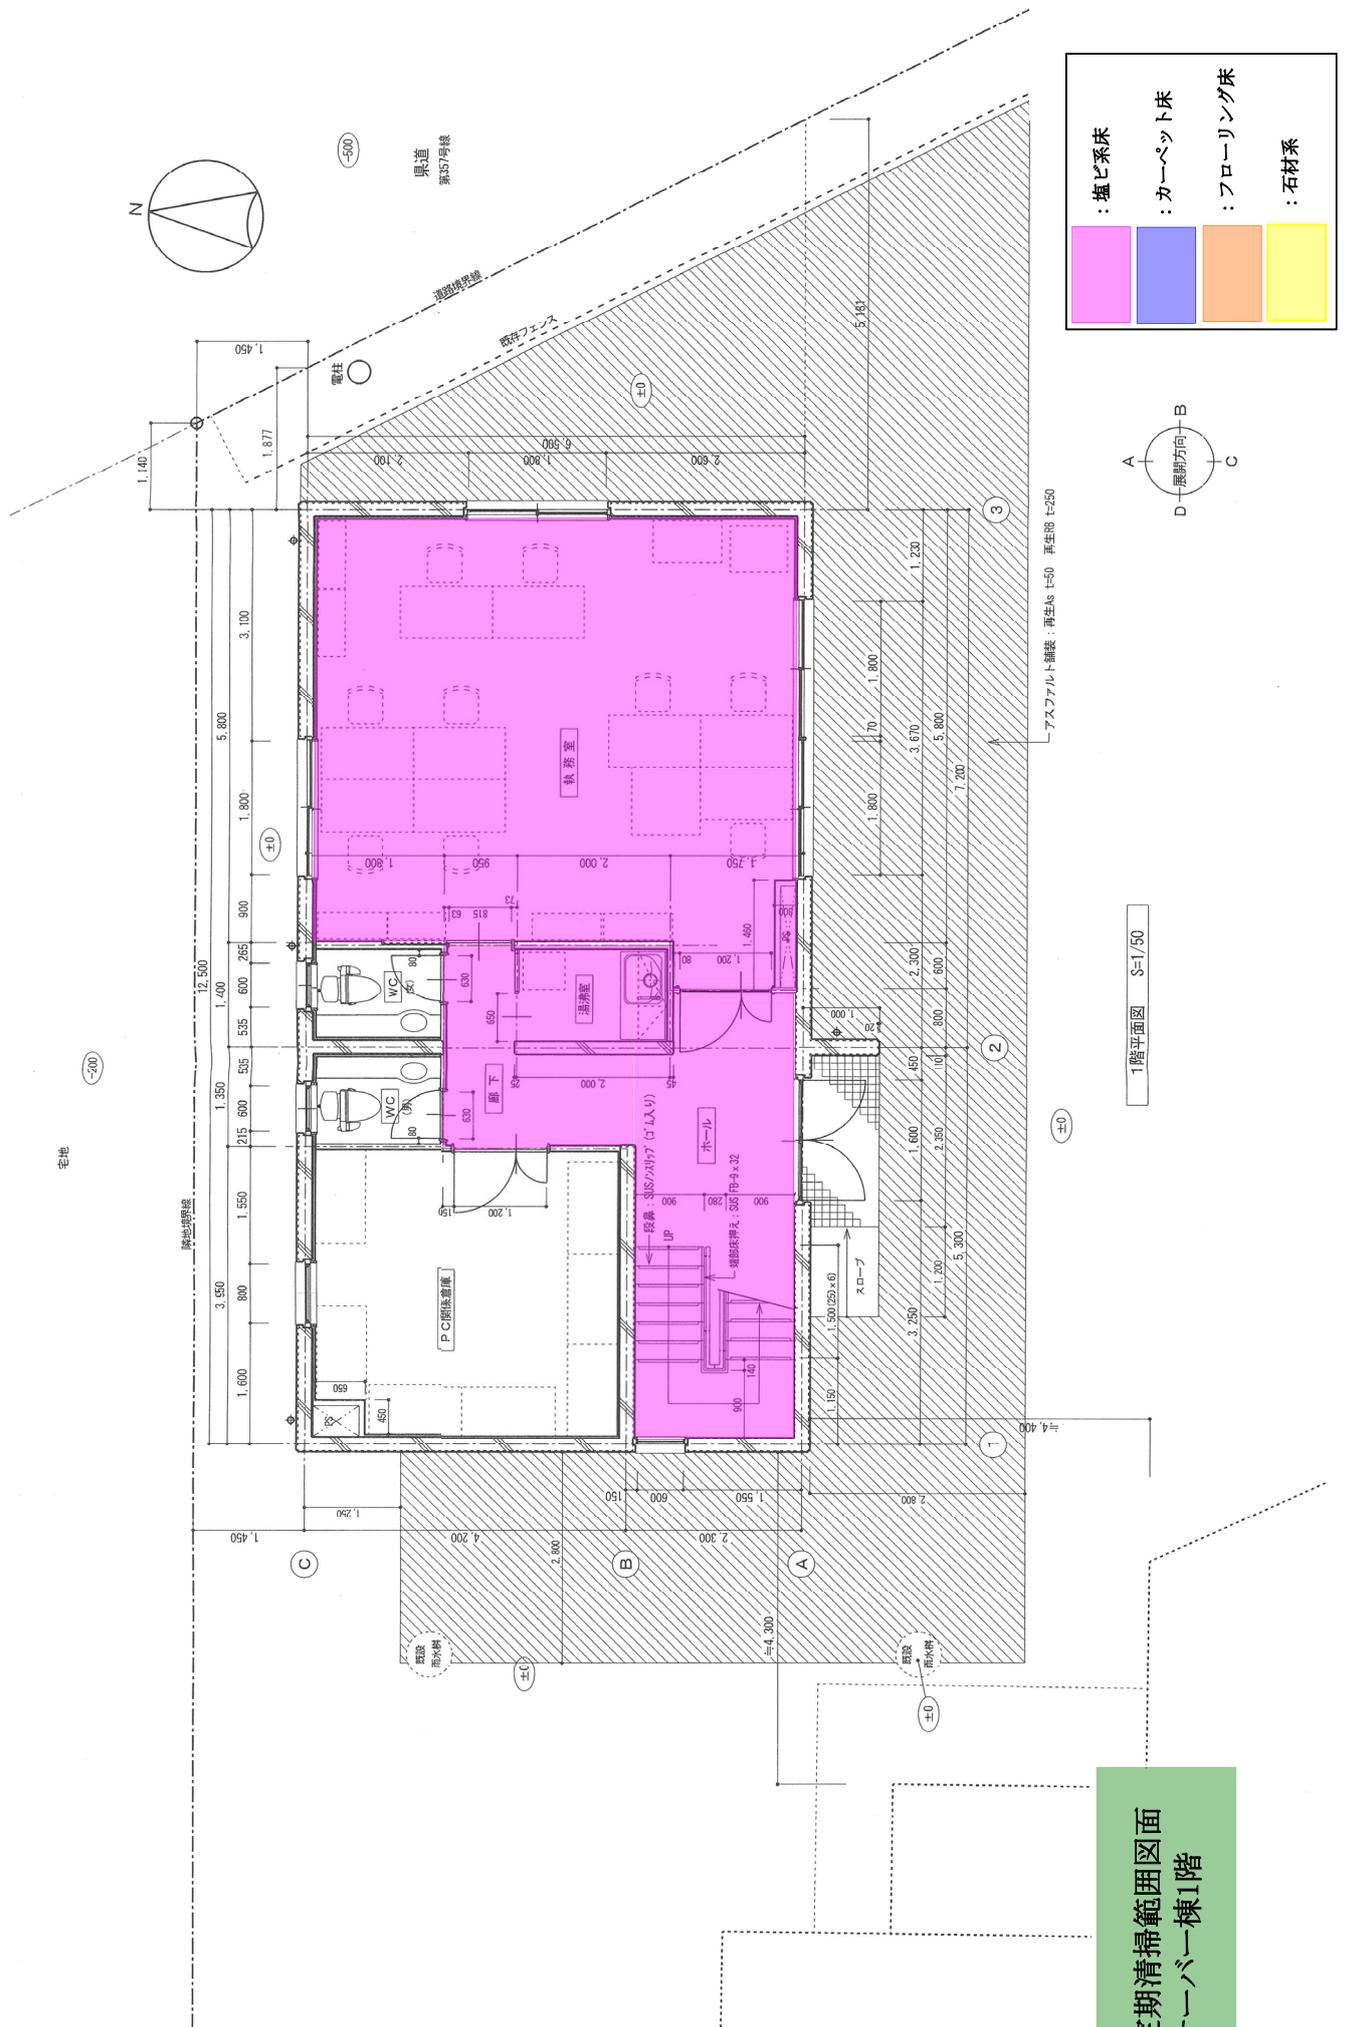

Ⅲ. 定期清掃範囲図面  
サーバー棟1階

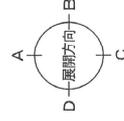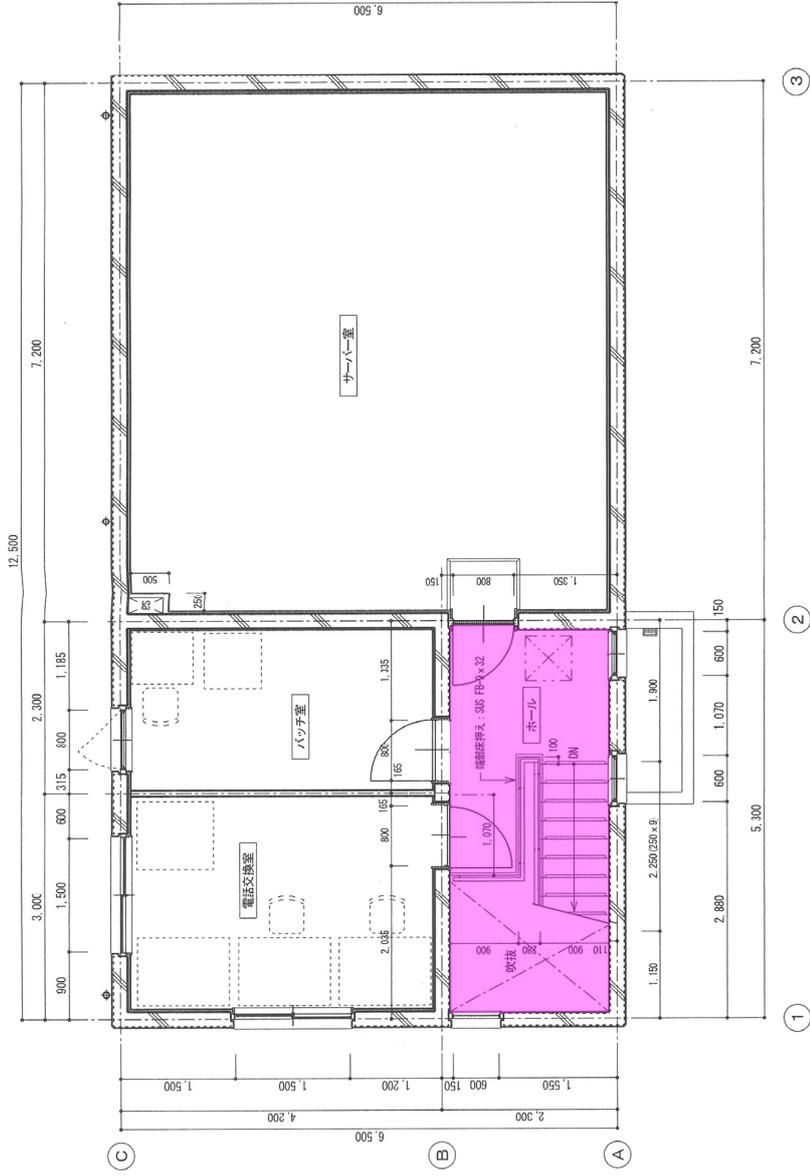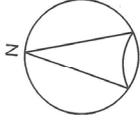


2階平面図 S=1/50

	: 塩ビ系床
	: カーペット床
	: フローリング床
	: 石材系



Ⅲ. 定期清掃範囲図面  
サーバ一棟2階



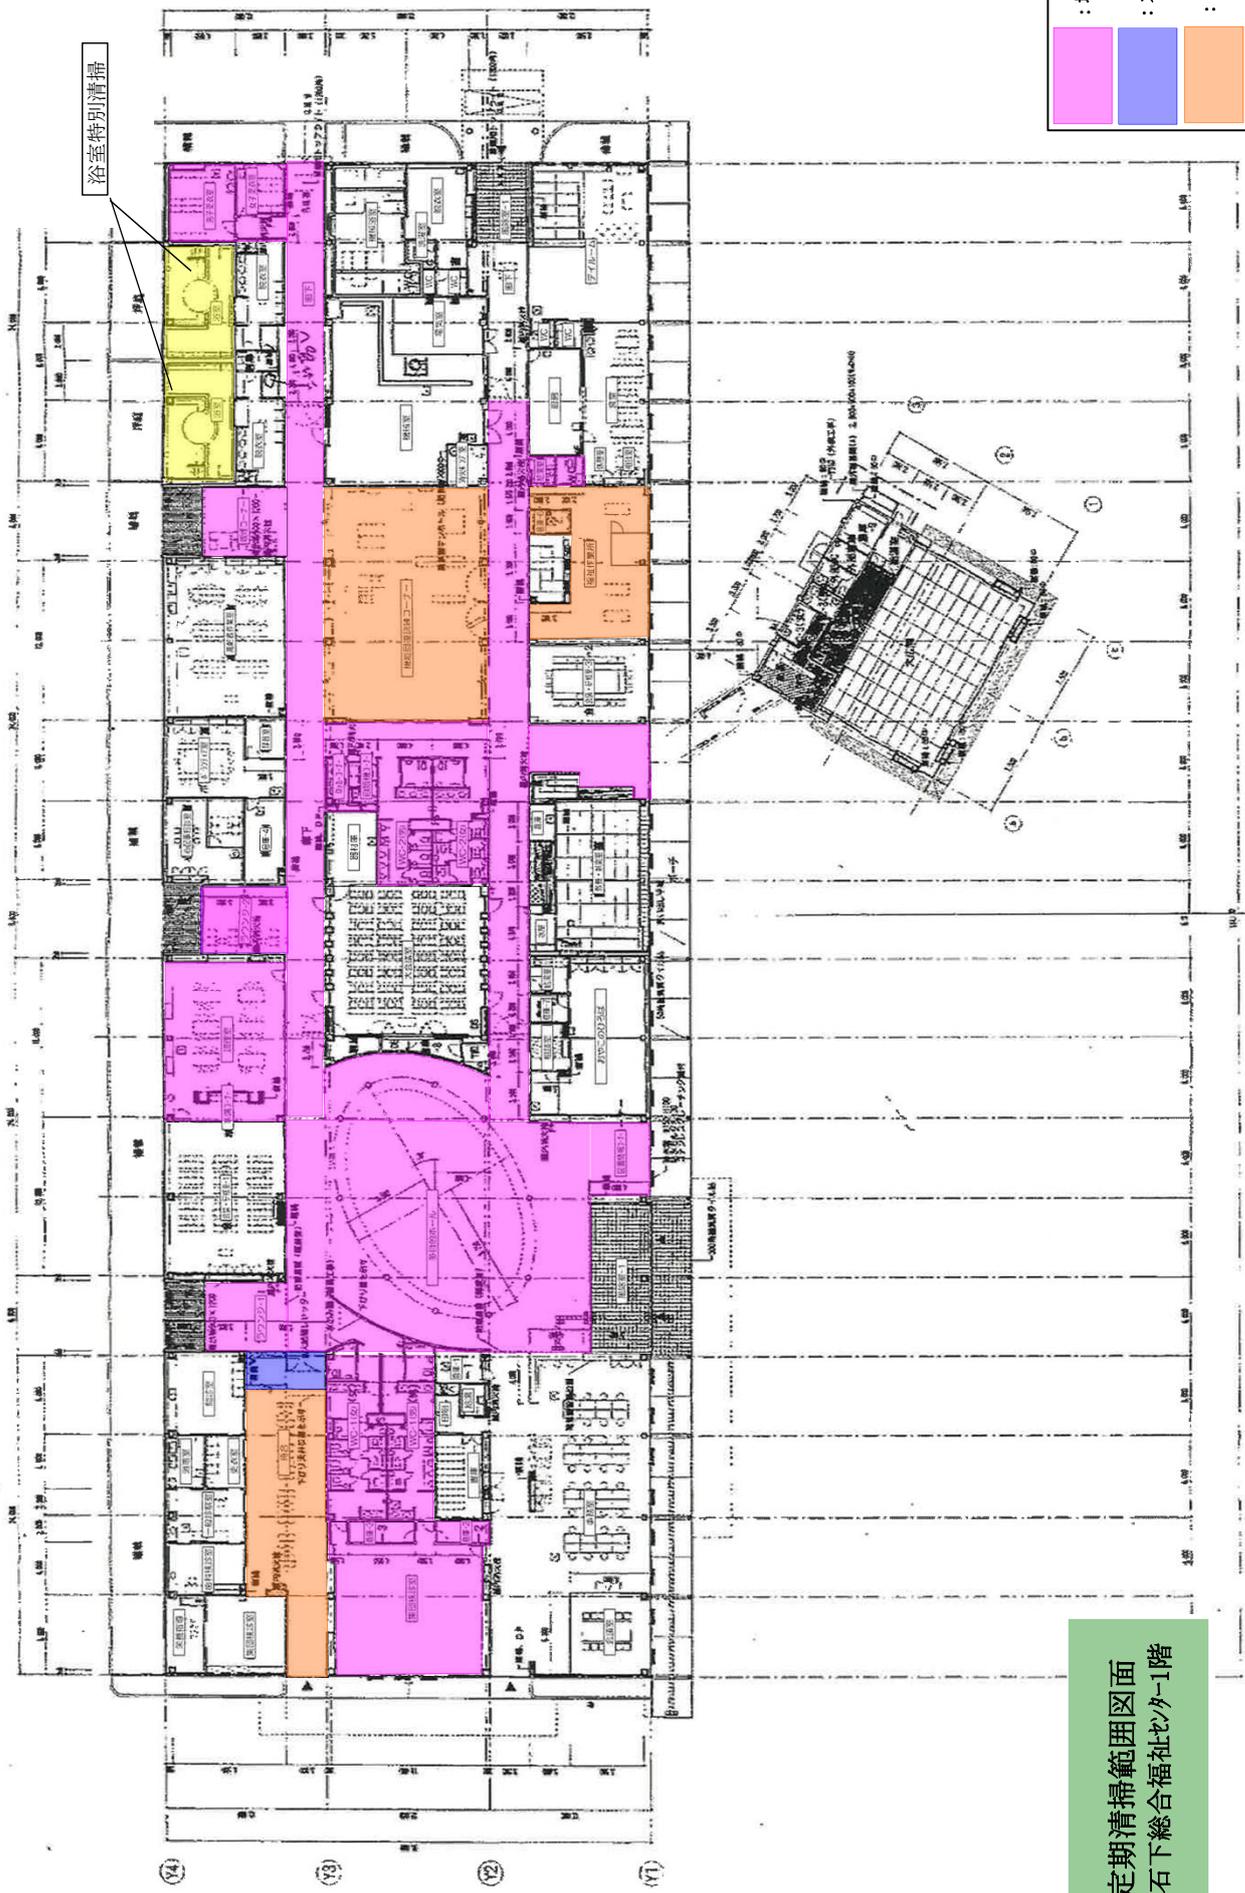


	: 塩ビ系床
	: カーペット床
	: フローリング床
	: 石材系

Ⅲ. 定期清掃範囲図面  
右下総合福祉センター1階

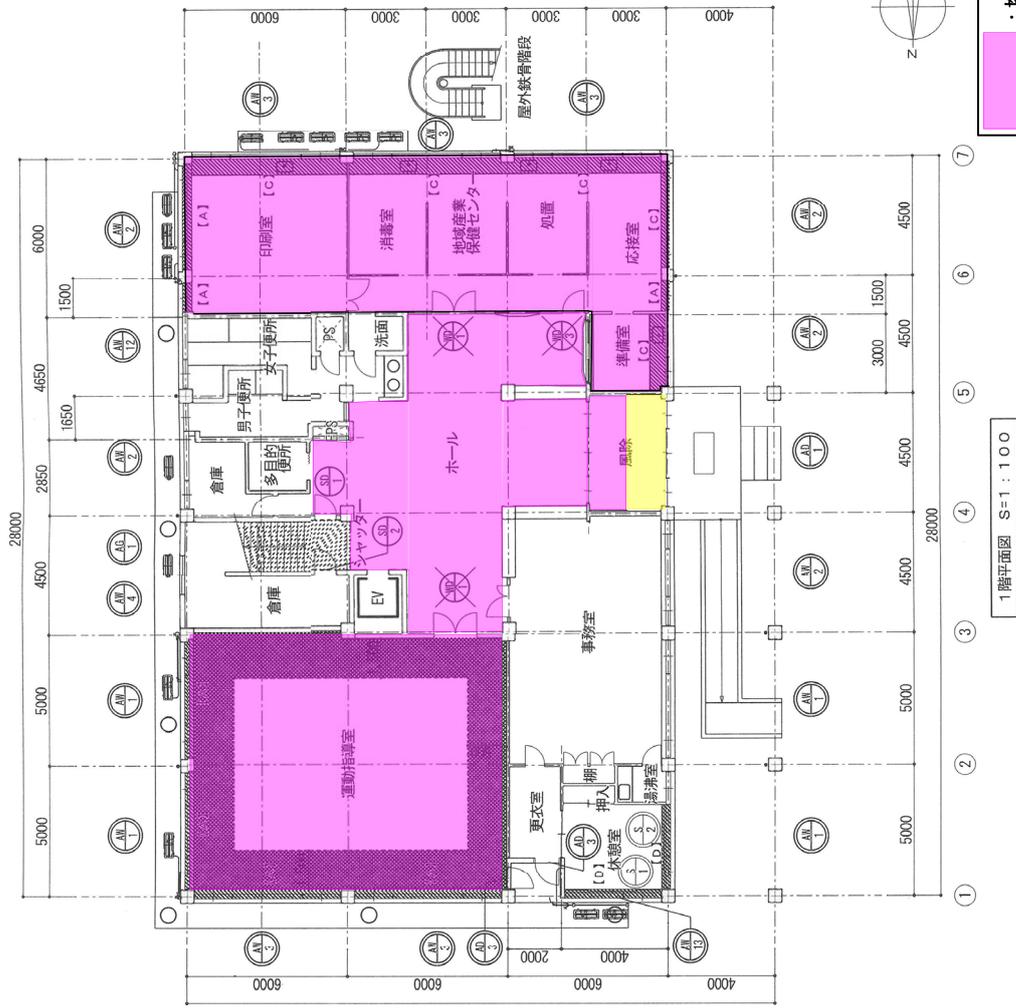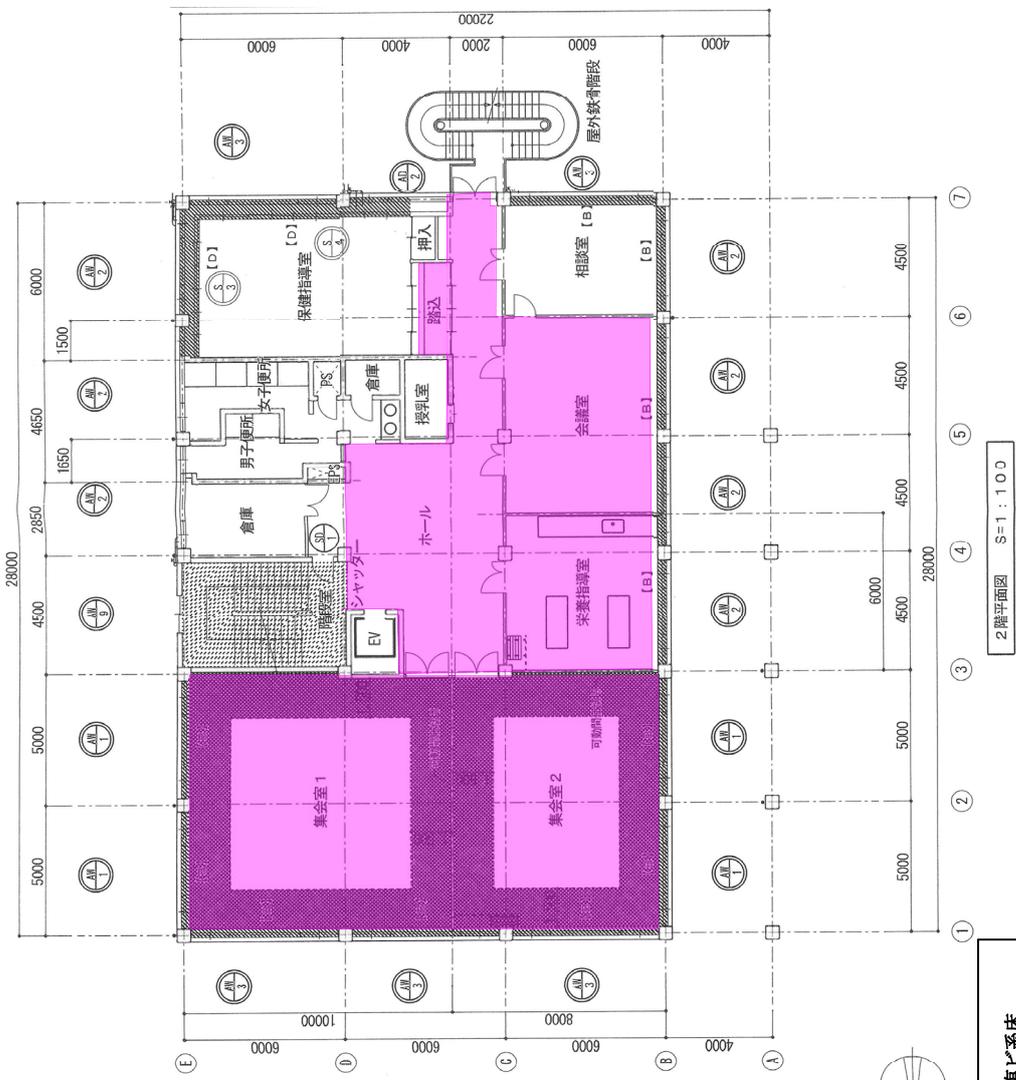

- : 塩ビ系床
- : カーペット床
- : フローリング床
- : 石材系

Ⅲ. 定期清掃範囲図面  
保健センター1階・2階

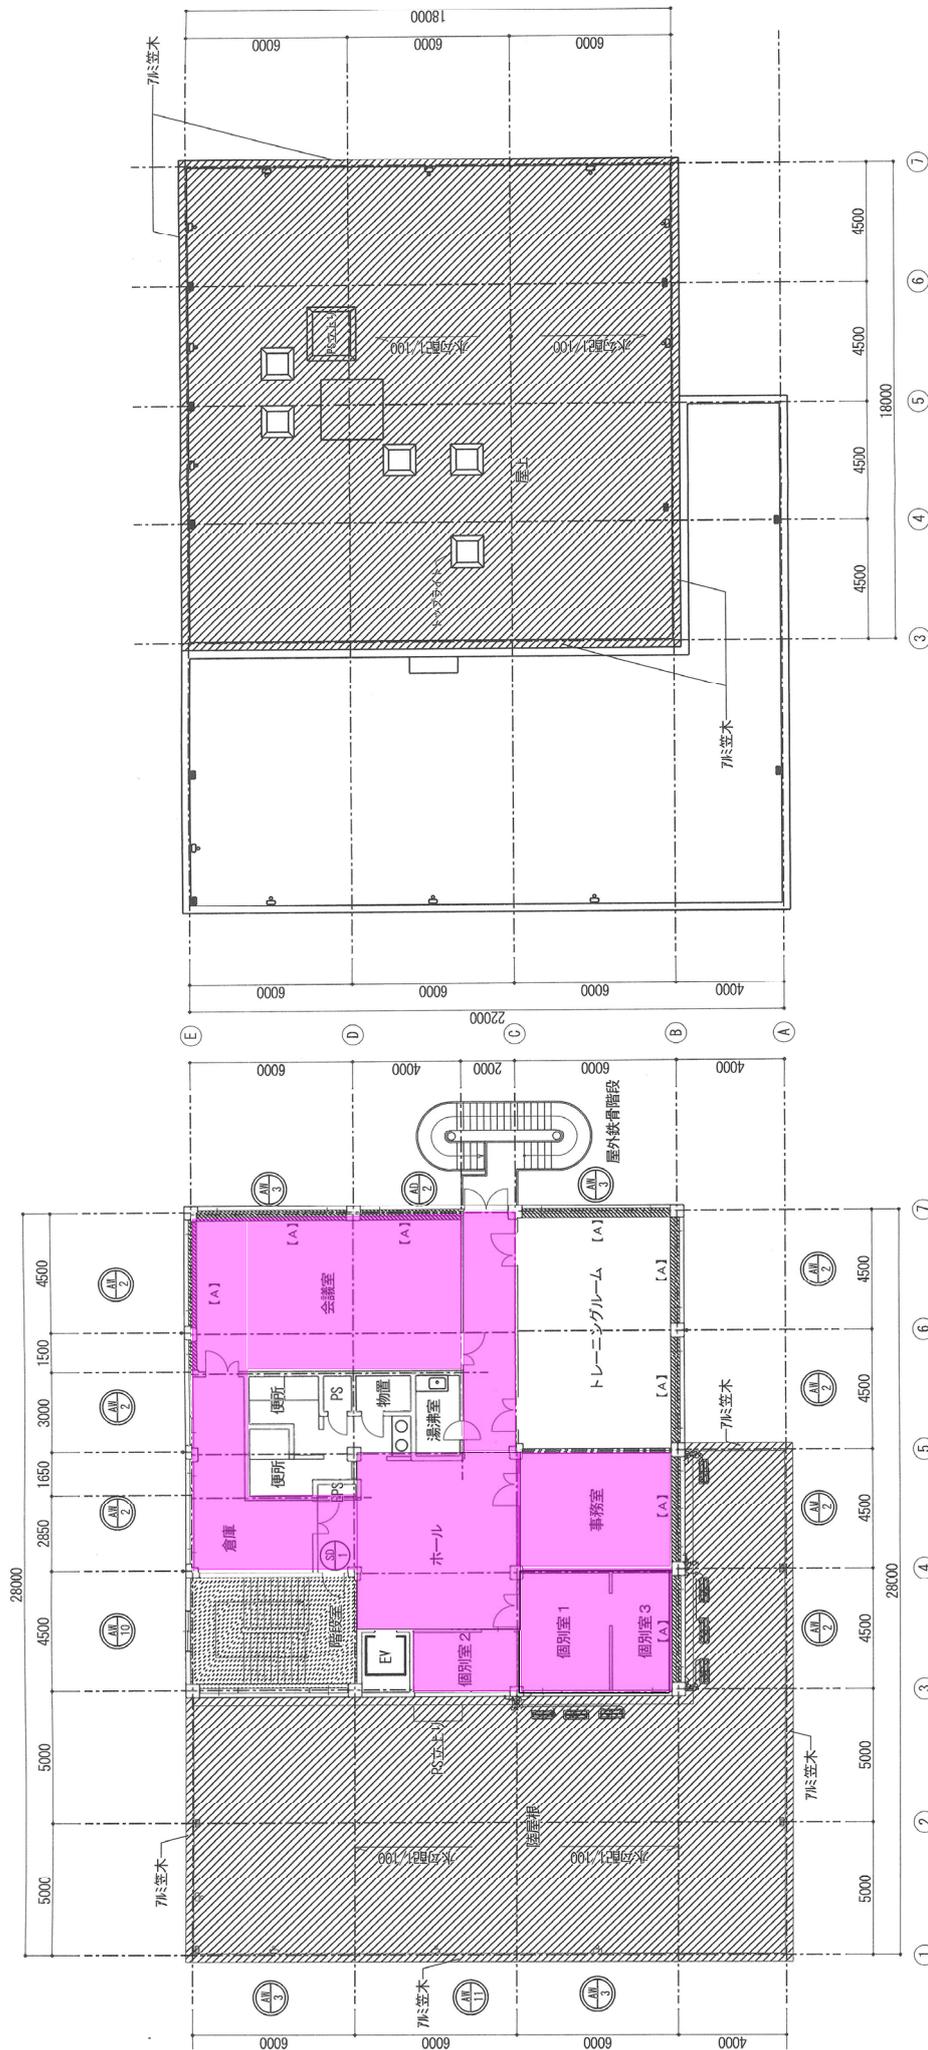


R階平面図

	塩ビ系床
	カーペット床
	フローリング床
	石材系


3階平面図

Ⅲ. 定期清掃範囲図面  
保健センター-3階

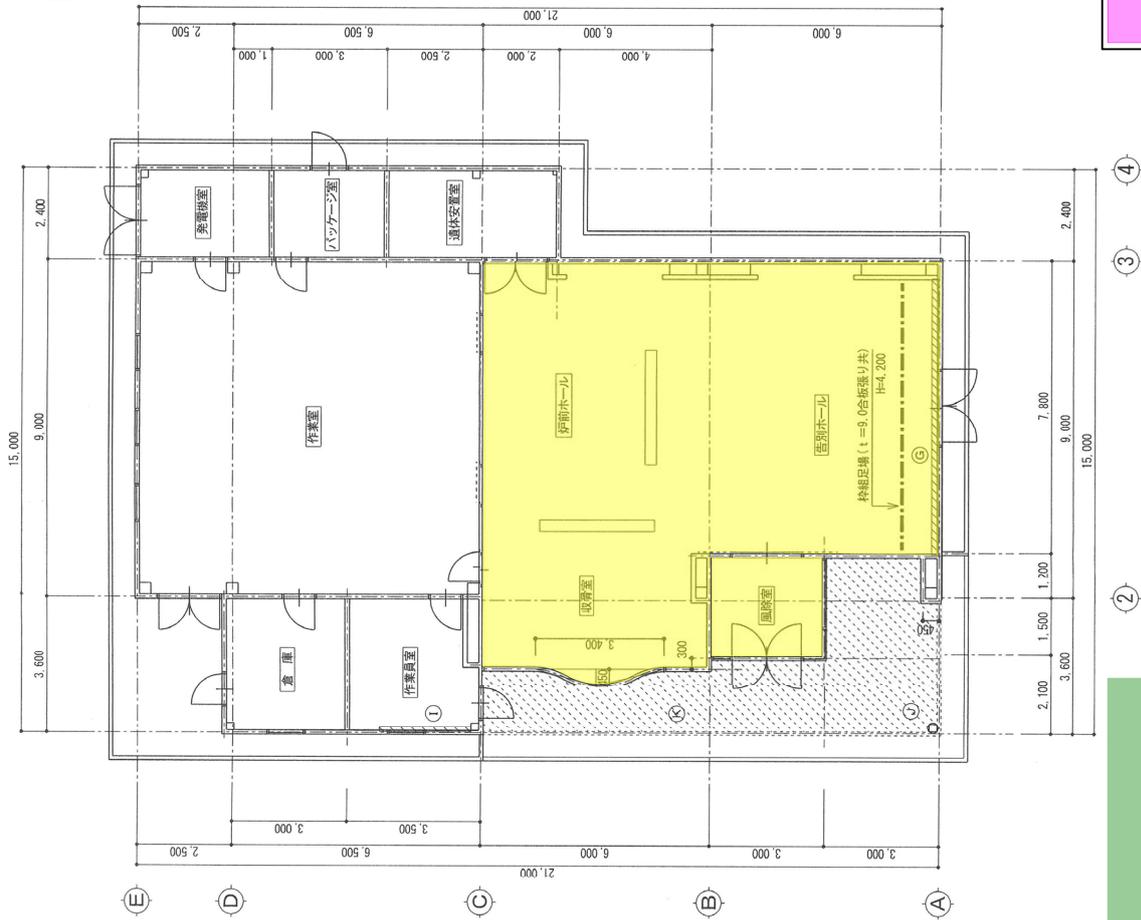


平面図 (撤去図) 1 : 100

Ⅲ. 定期清掃範囲図面  
市斎場 (火葬棟) 1階

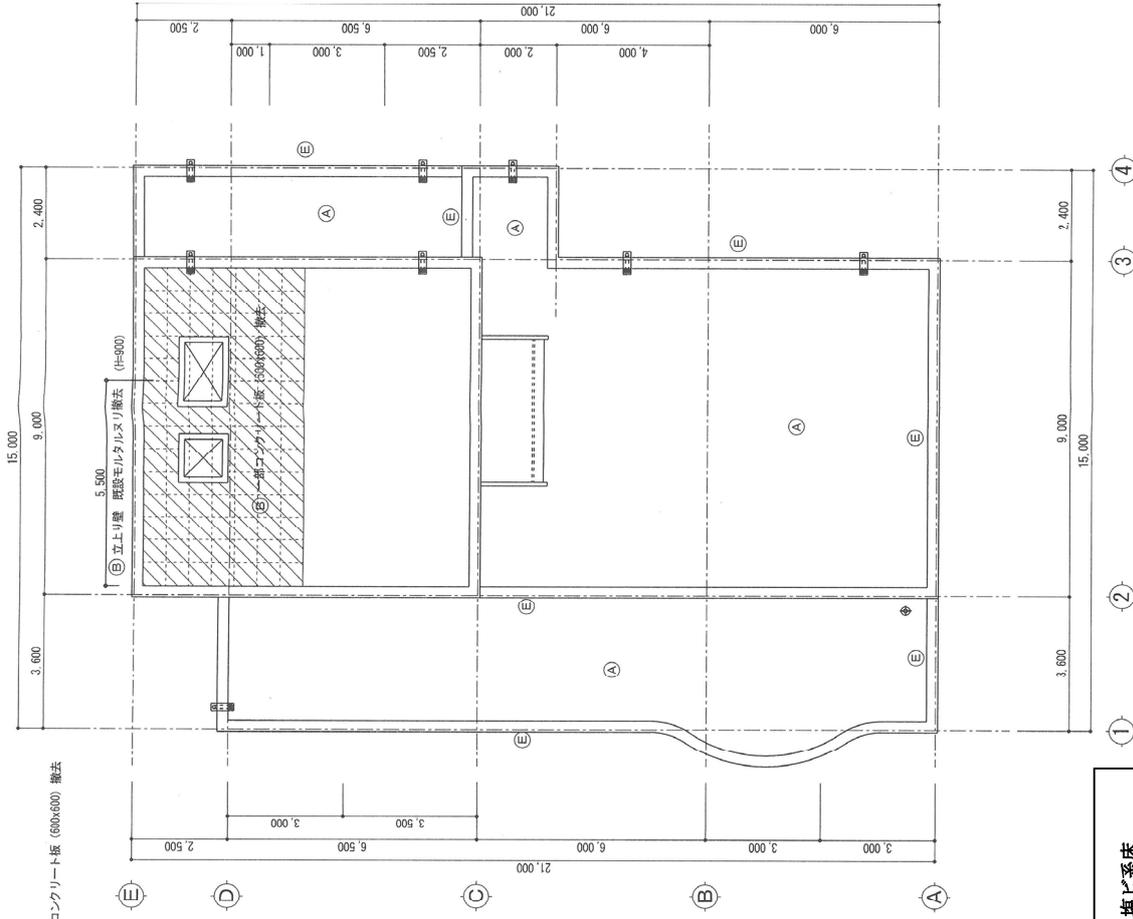

屋根伏図 (撤去図) 1 : 100

	: 塩ビ系床
	: カーペット床
	: フローリング床
	: 石材系

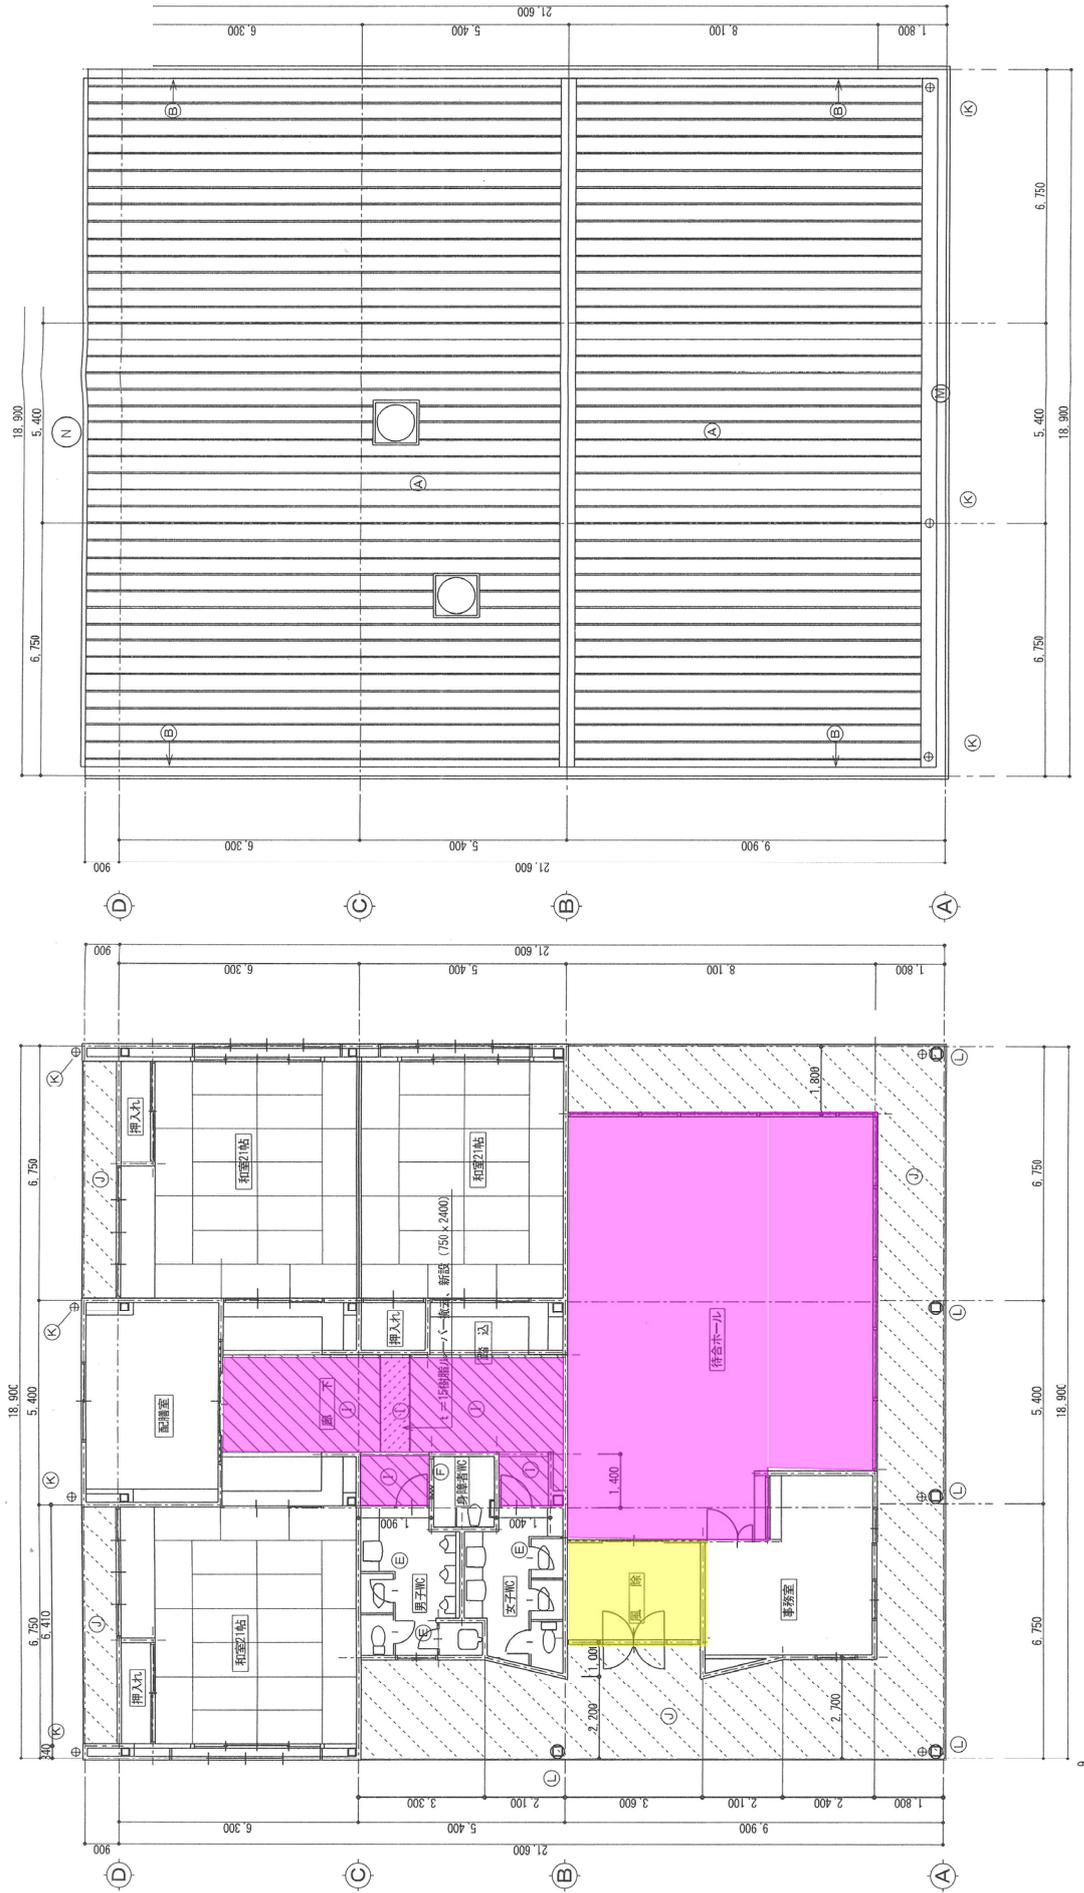


Ⅲ. 定期清掃範囲図面  
市斎場 (待合棟) 1階

	: 塩ビ系床
	: カーペット床
	: フローリング床
	: 石材系


平面図 1 : 100

屋根伏図 1 : 100

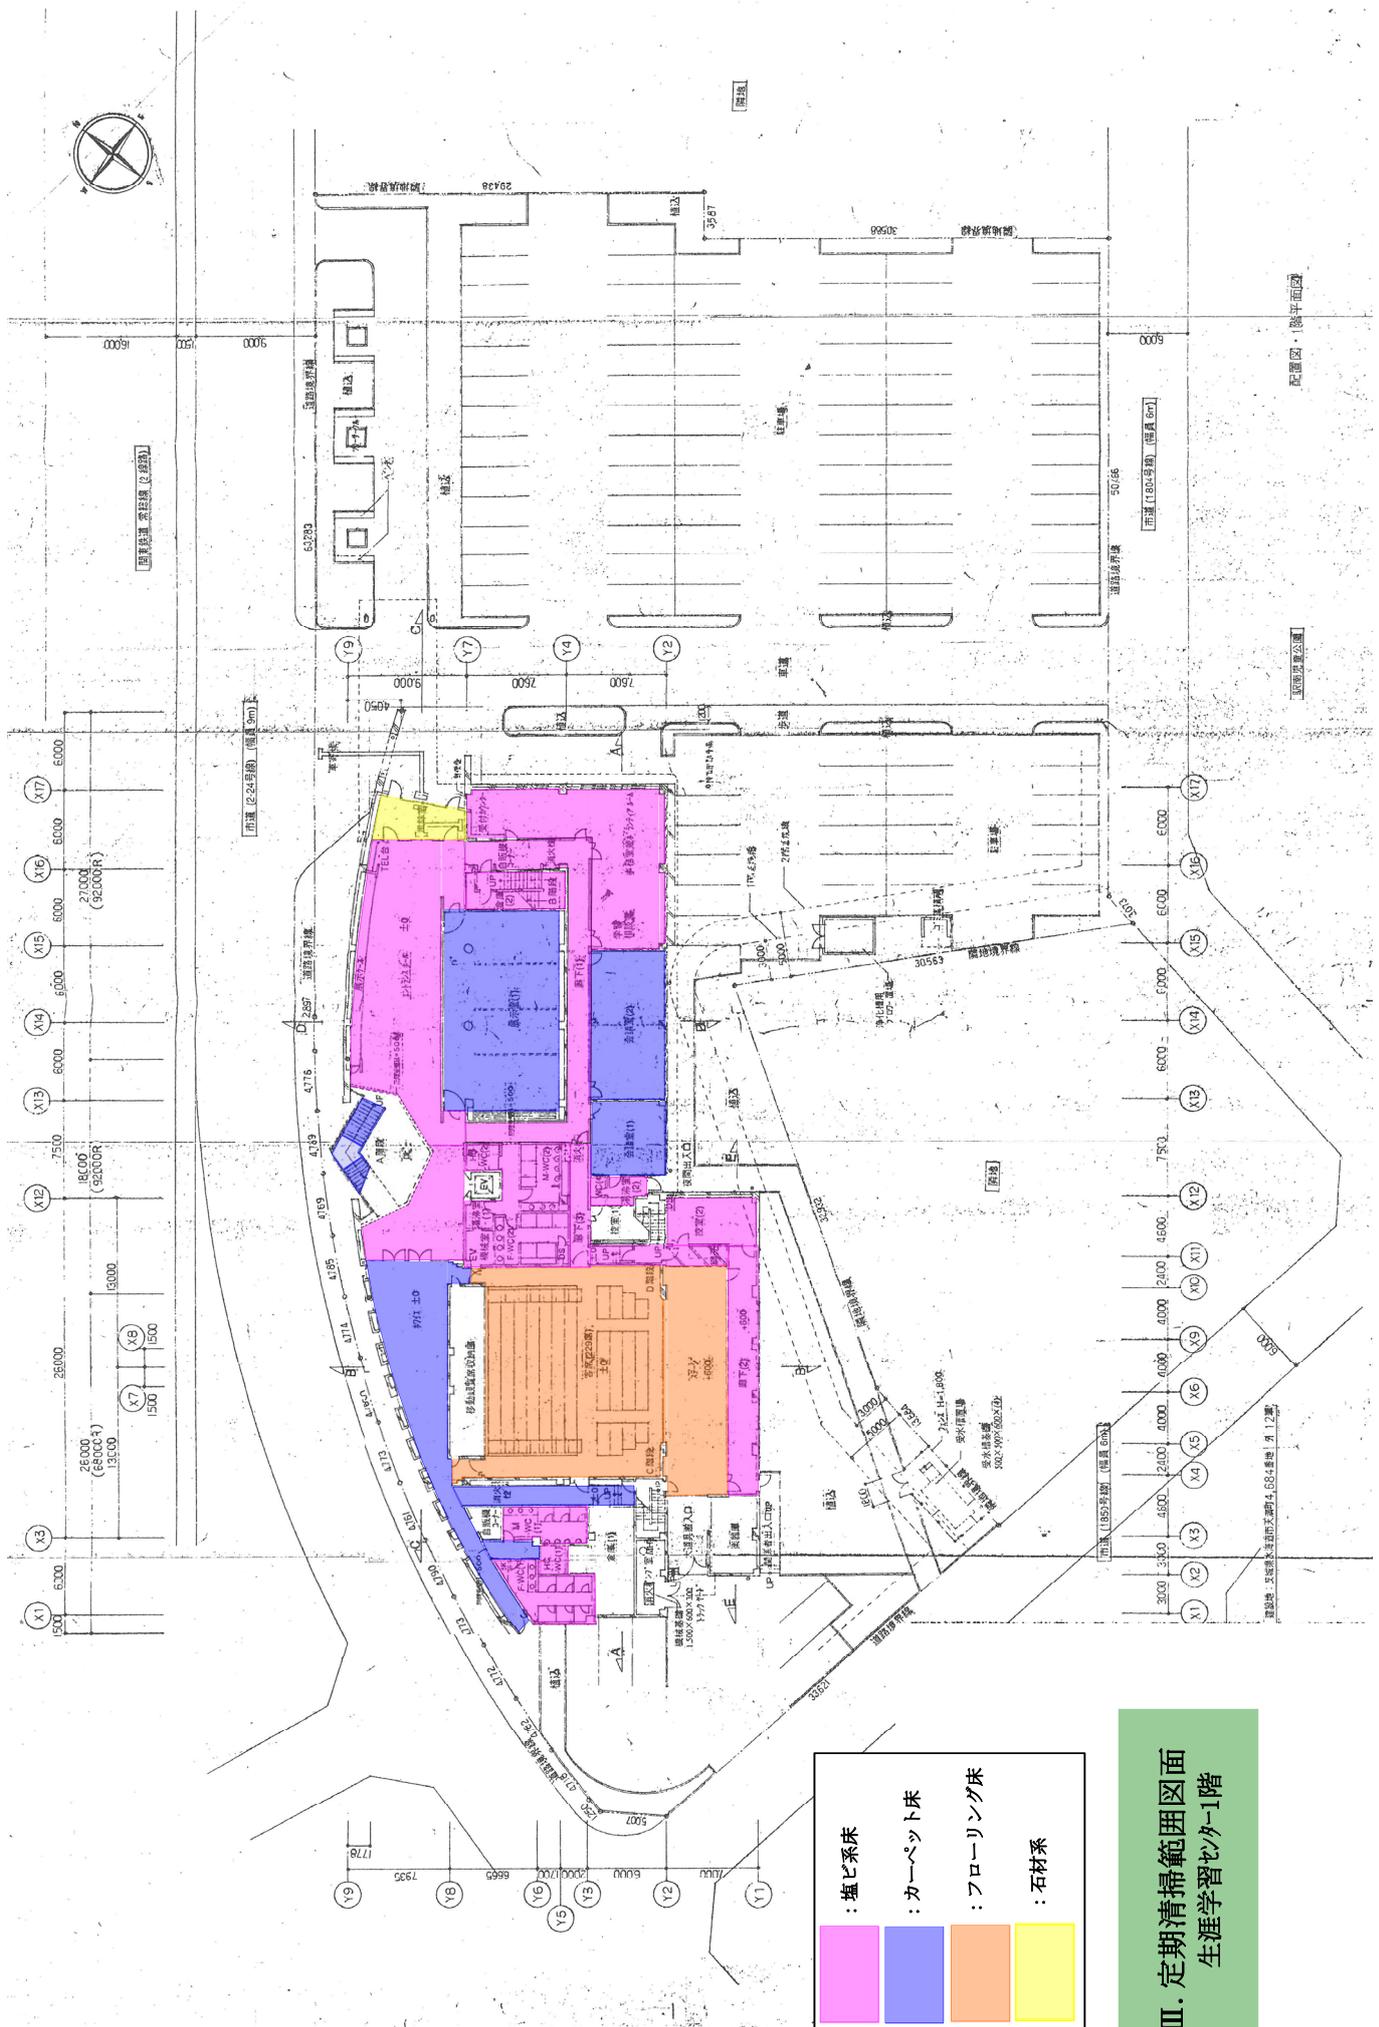

- : 塩ビ系床
- : カーペット床
- : フローリング床
- : 石材系

**Ⅲ. 定期清掃範囲図面**  
生涯学習センター1階

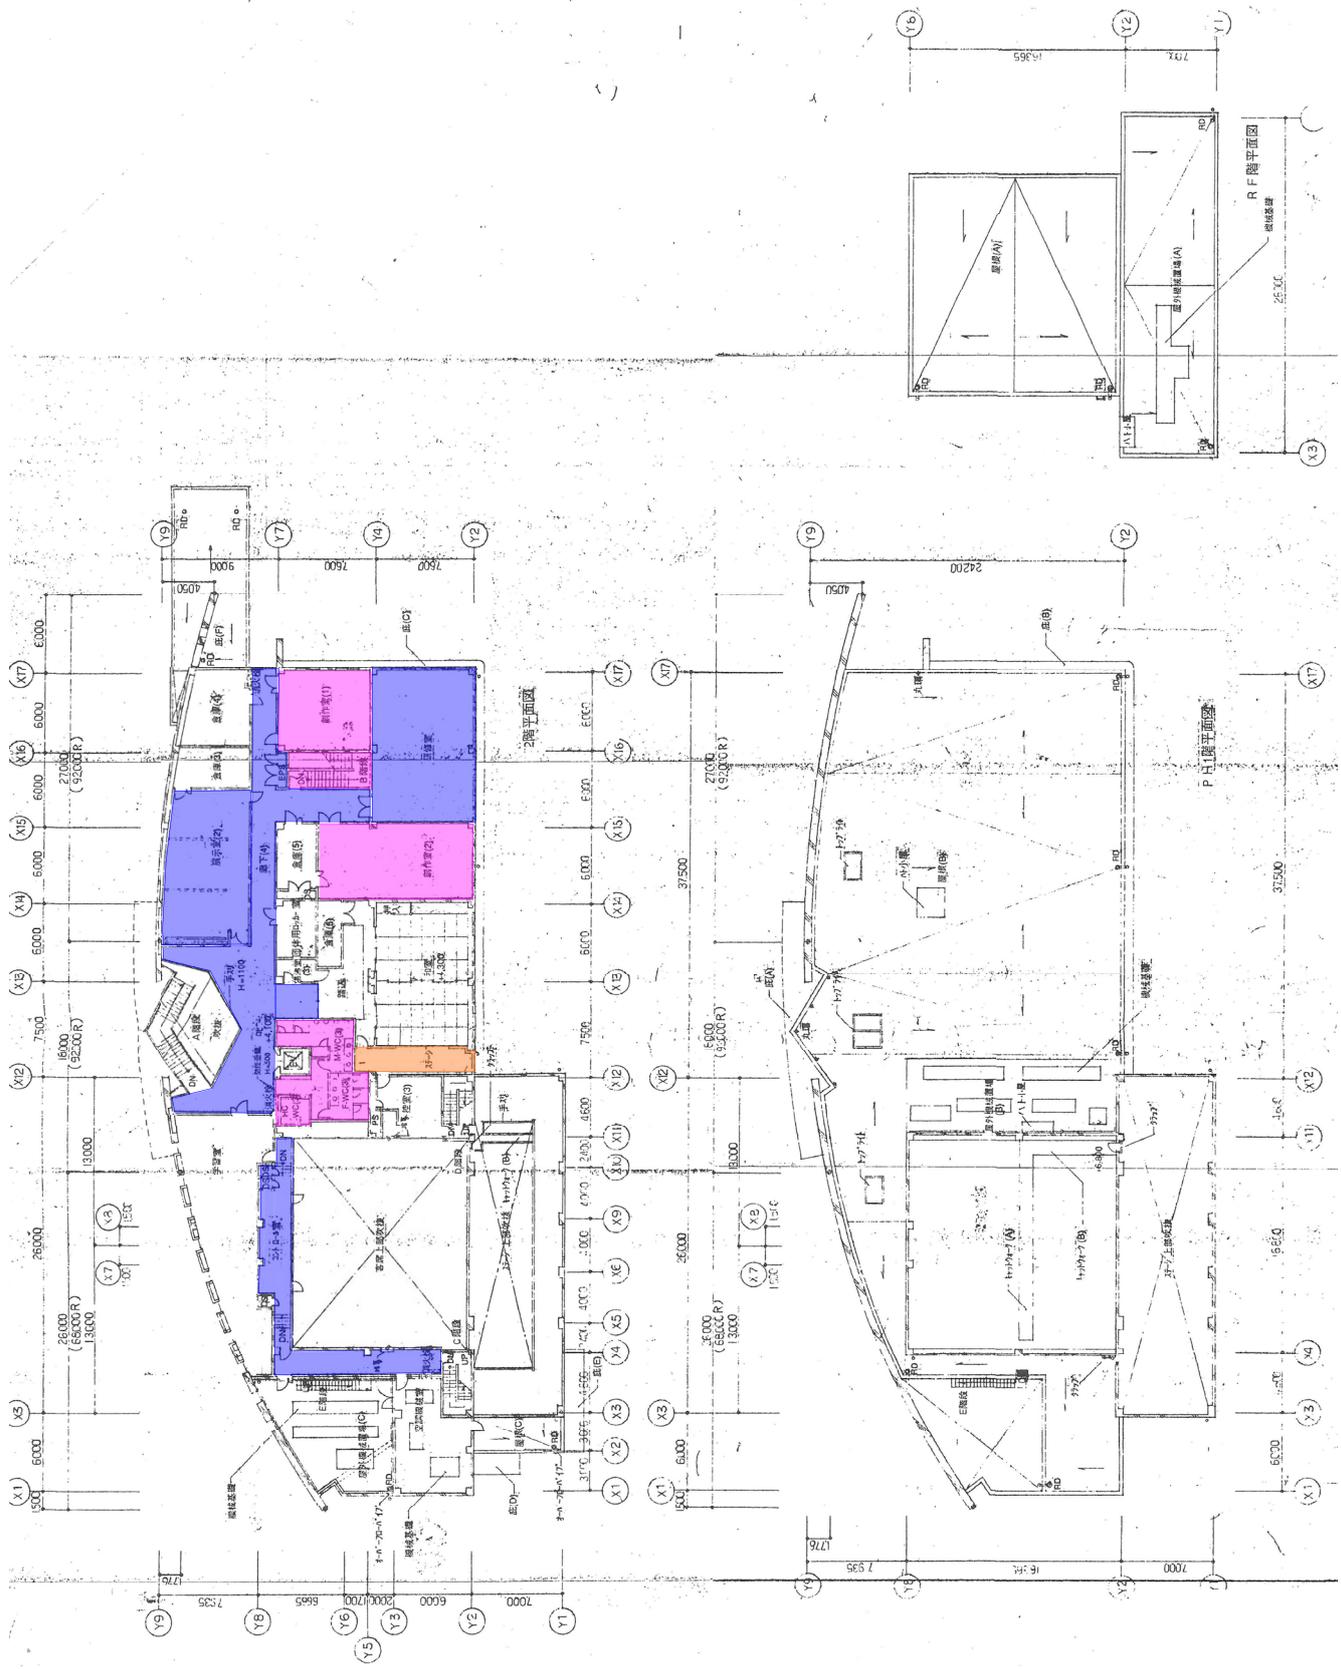

	: 塩ビ系床
	: カーペット床
	: フローリング床
	: 石材系

Ⅲ. 定期清掃範囲図面  
生涯学習センター2階




Ⅲ. 定期清掃範囲図面  
地域交流センター1階





Ⅲ. 定期清掃範囲図面  
地域交流センター2階

Ⅲ. 定期清掃範囲図面  
 地域交流センター3階・4階

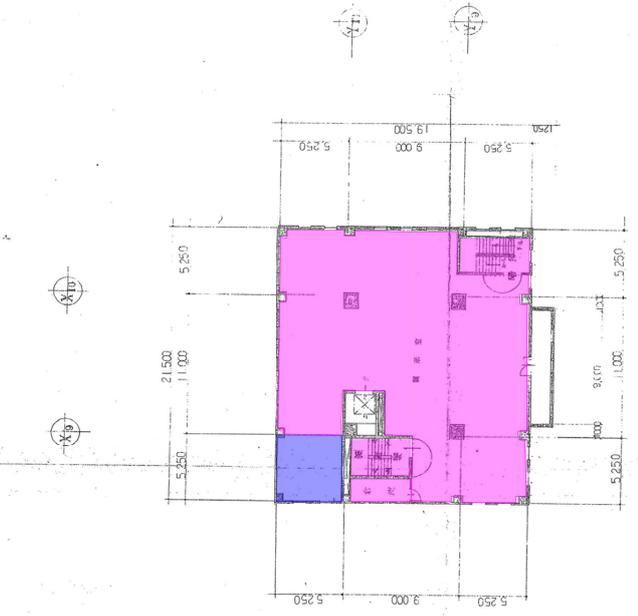

	: 塩ビ系床
	: カーペット床
	: フローリング床
	: 石材系

	: 塩ビ系床
	: カーペット床
	: フローリング床
	: 石材系

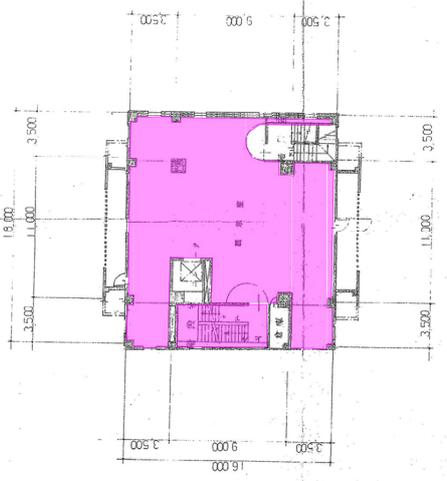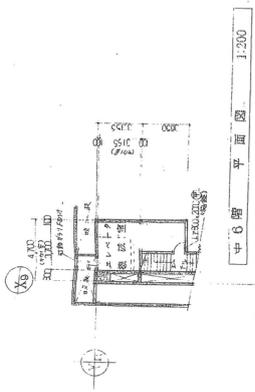


Ⅲ. 定期清掃範囲図面  
地域交流センター5～7階



	: 植と系床
	: カーペット床
	: フローリング床
	: 石材系

Ⅲ. 定期清掃範囲図面  
図書館1階

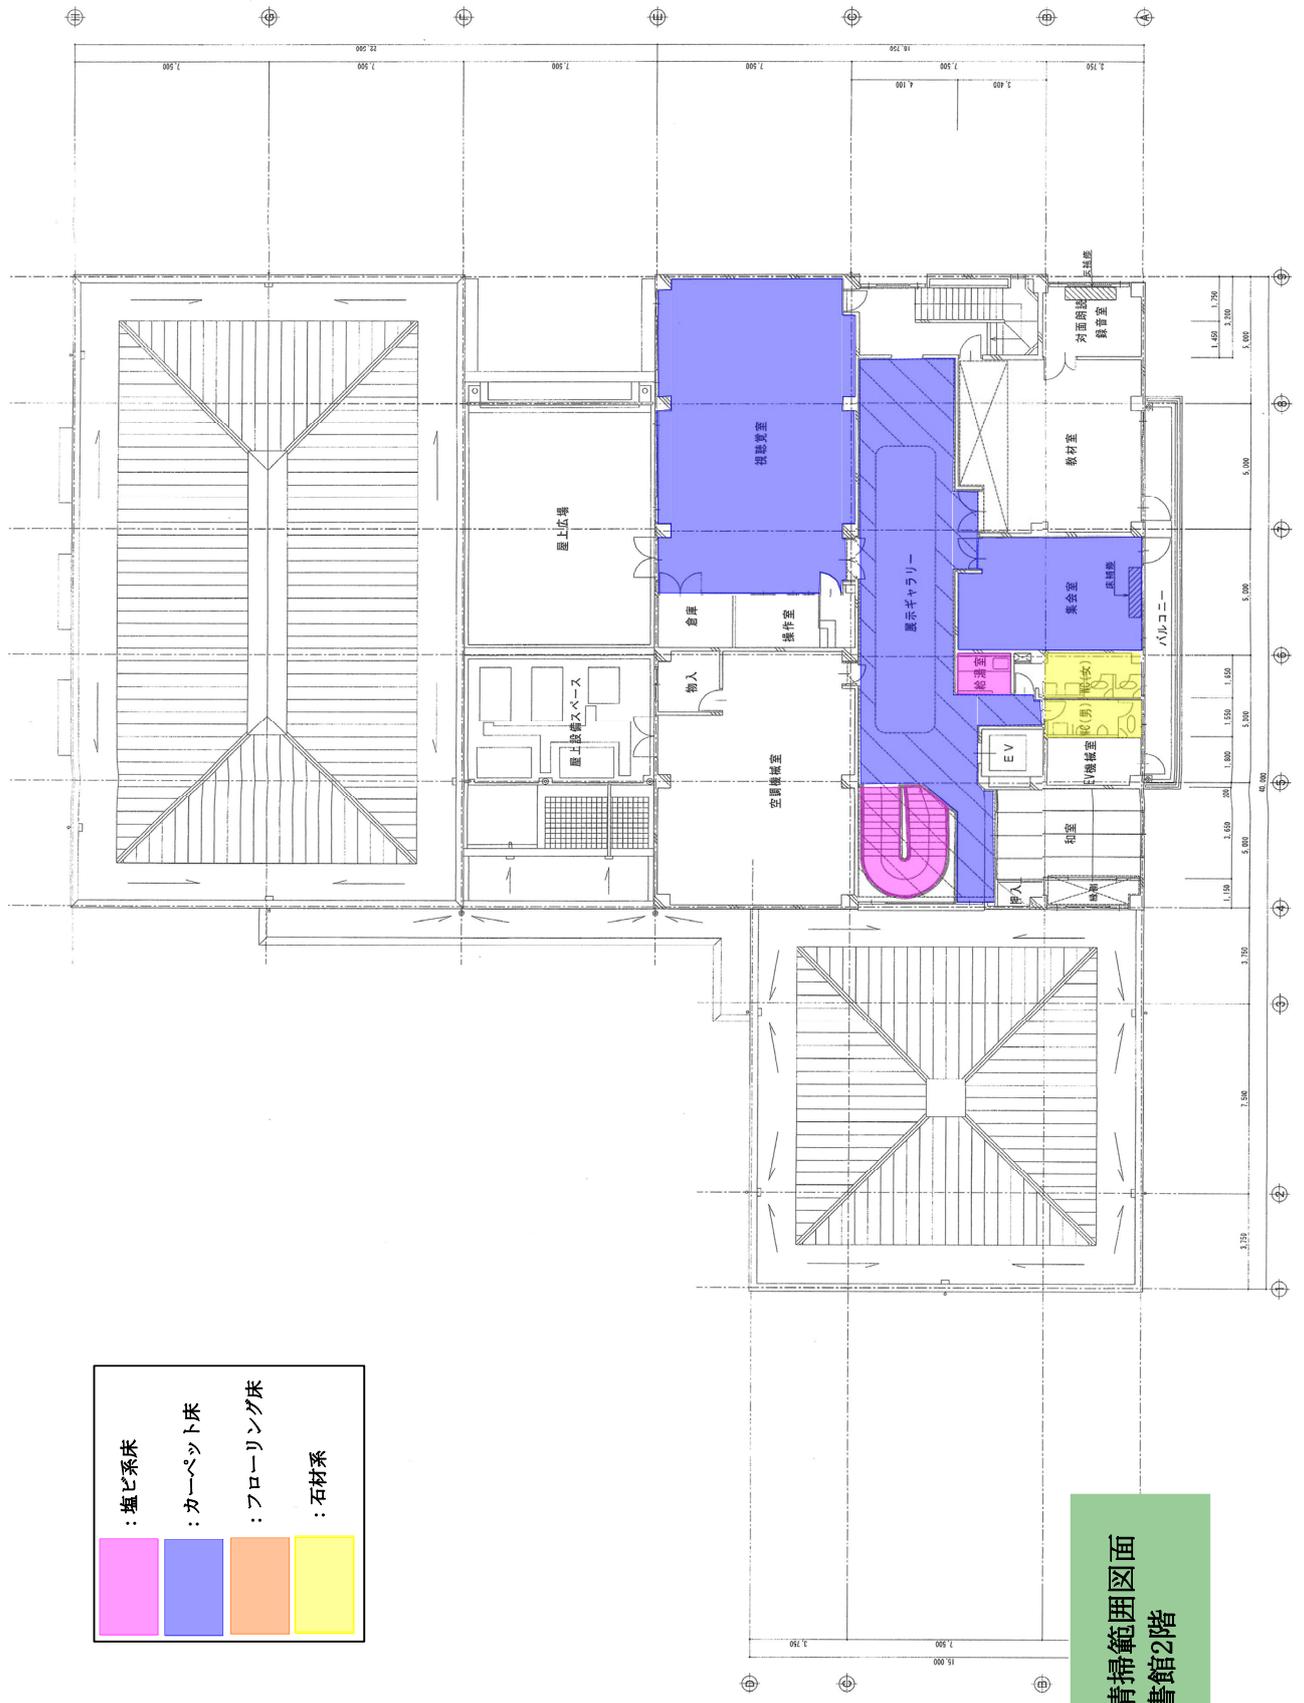

Ⅲ. 定期清掃範囲図面  
図書館2階