

内守谷近隣公園

現況平面図



●凡例

記号	名称	備考
A	入口広域	流水性舗装
B	芝生広域	多量約広域(A=4860㎡)
C	築山	東西両社の境域(H=13.5m)
D	林道広域	バーグラ、緑台
E	遊歩広域	砂場、遊具、遊具、遊具
F	スロープ	築の区(H=3.0m)
G	基石	芝生の目の区(太鼓の区)
H	散水	流水性舗装
I	遊具	所定遊具設置所
J	遊具	
K	排水溝	





芝生、樹木、草地

1/859

図面種別	現況平面図
図尺	
種別	都市公園
公園名	内守谷近隣公園
所在地	(内守谷町)内守谷町355番地 内守谷町の第二工区
図面年月日	平成11年 3月 31日
作成者	茨城県水海道市

2号街区公園

現況平面図

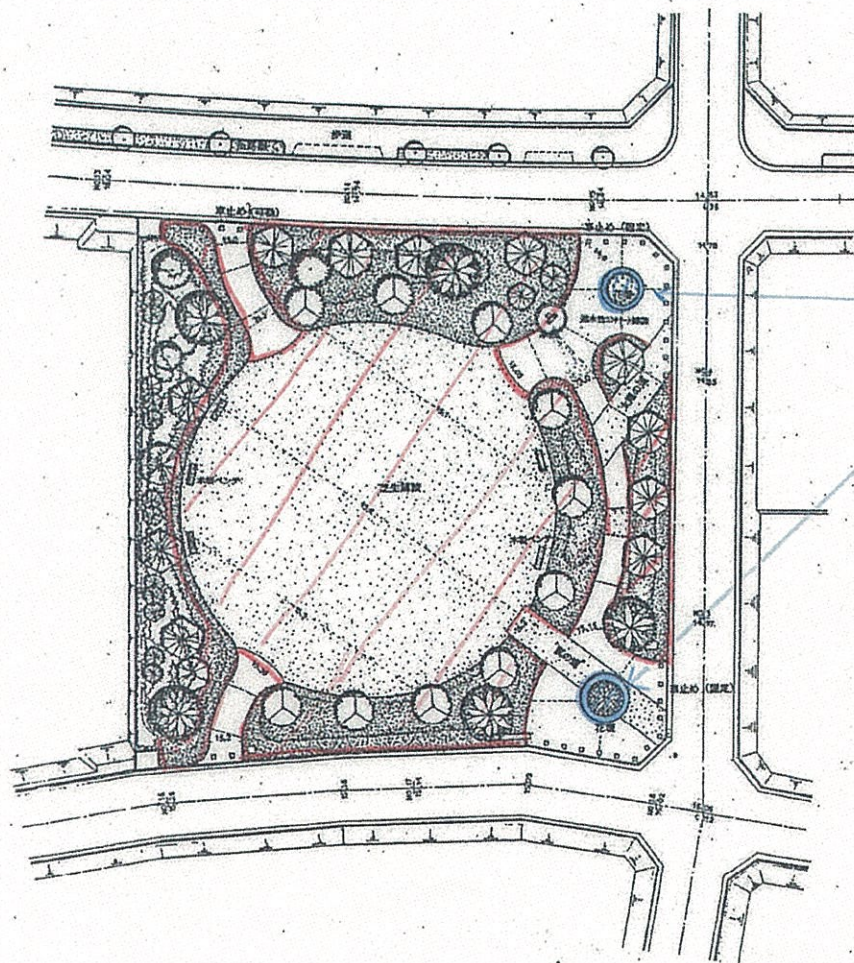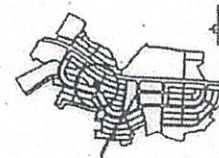


芝生 刈込

花壇

●凡例 (植物)

図記	樹 種
●	常緑高木 シワカシ
○	落葉高木 コナラ、ニゴノキ
●	落葉木 ケヤキ
○	花木 サトザクラ
●	シンボルツリー カムノキ
○	低木類 アジサイ、ウツギ
○	コクワシバ


S=1:200

 

(14/40)

図面種別	現況平面図
縮 尺	1:200
種 別	都市公園
公 園 名	2号街区公園(ゆらゆら公園)
所 在 地	内守谷町きぬの丘3丁目22
作成年月日	平成15年2月28日
	茨城県水海道市

1号街区公園

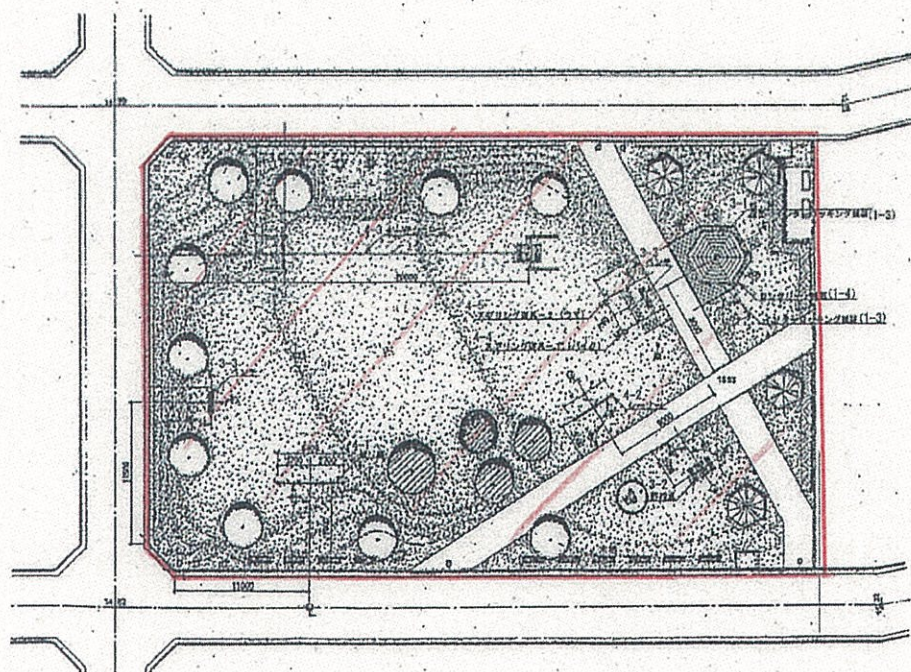


番号	図号	名称	数量	単位	計量	備考
1-3		インターロック舗装	200×100×80	m ²	24.2	
1-4		コンクリート舗装	100×100×80	m ²	72.8	
3-1		樹木	大木 304/本	本	1	
3-2		樹木	100×100	本	1	
3-3		ベンチ	170×1450 有蓋	本	2	
4-1		照明器具	1000×200	基	1	
4-2		シーソー	14000 標準型	基	1	
4-3		ターザンロープ	140000 標準型	基	1	
4-4		スプリング遊具-1	パイプ	基	1	
4-5		スプリング遊具-2	クマ	基	1	

- ・植栽設計および工事に関係するものについては、別途設計を行うこと。
- ・各施設設置工事で発生する土砂は、地場関係者に処理すること。なお、不処分は自由処分とする。
- ・施設設計は、(社)日本公園施設協会が定める設計仕様書に準拠し、必要に応じて変更を行うこと。
- ・図面は、設計者の責任で作成すること。
- ・各施設のコンクリート基礎部に使用するスパイラルダクトは、発注が買出しにしないようにコンクリートで覆うこと。

芝生 刈込


S=1:200
0 1 2 5 10 20 (m)

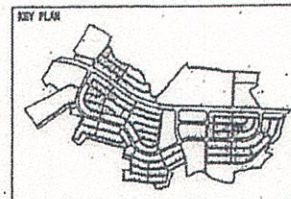


(4/40)

図面種別	現況平面図
縮尺	1:200
種別	都市公園
公園名	1号街区公園(びか公園)
所在地	内守谷町きぬの風2丁目4
作成年月日	平成16年2月28日
	茨城県水戸市

3号街区公園

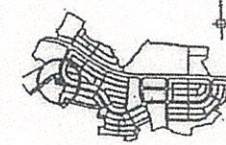


芝生 刈込

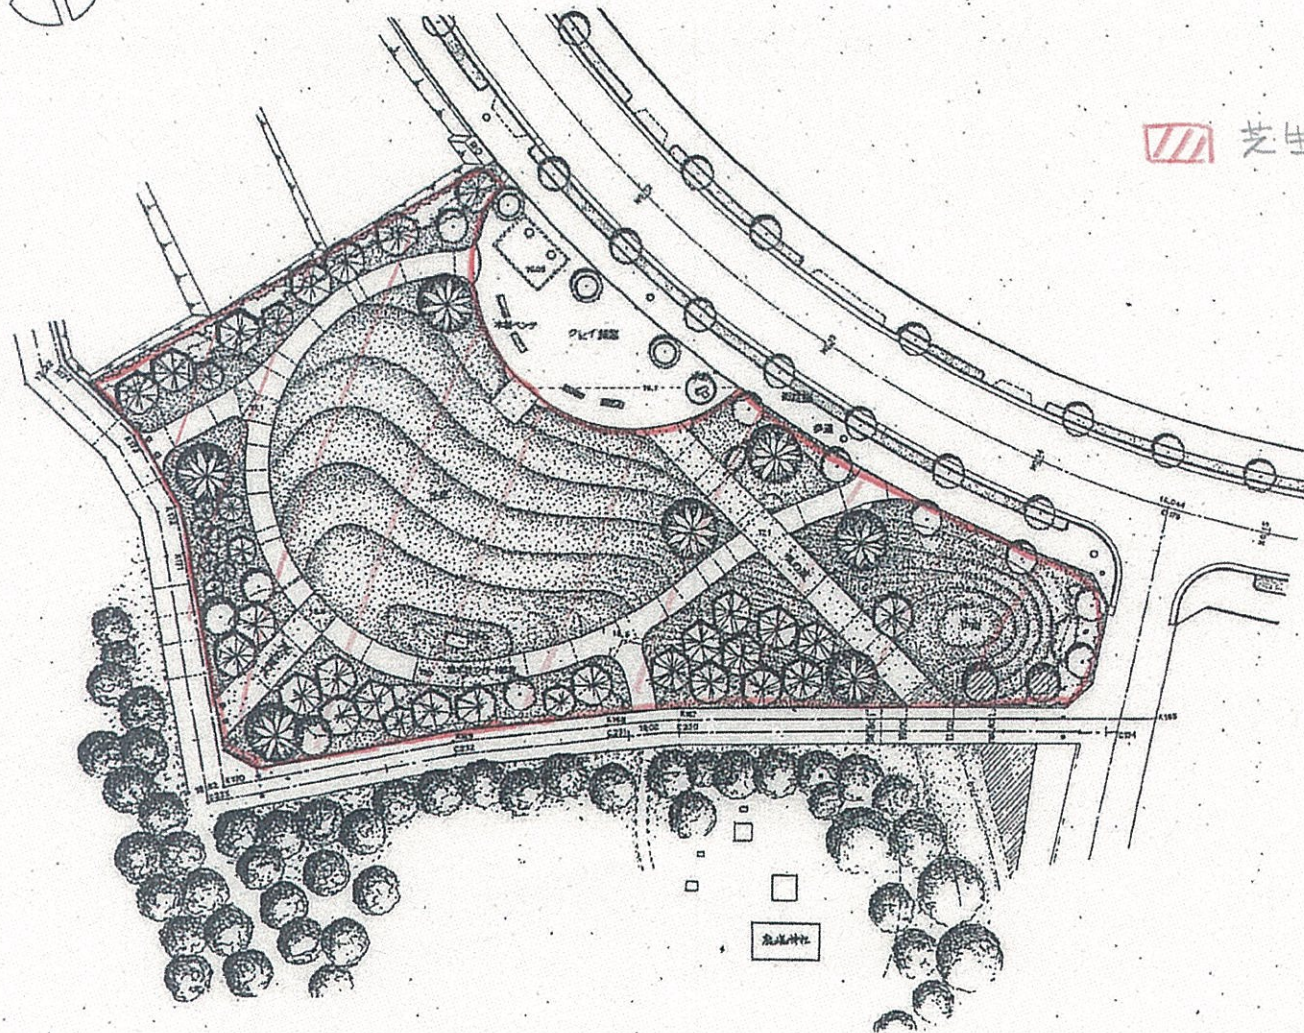

●凡例 (植栽)

図号	樹名	科名
①	常緑広葉樹	シダカシバ
②	落葉広葉樹	アオダマ、ミズナギ
③	落葉樹	クナギ
④	花木	ソメイヨシノ
⑤	シソ科植物	タブノキ
⑥	雑草類	ジャコウ草
⑦	雑草類	雑草類

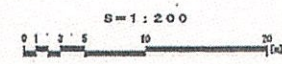



(4/36)

図面種別	現況平面図
縮尺	1:200
種別	都市公園
公園名	3号街区公園(そよよ公園)
所在地	内守谷町きぬの里3丁目42
作成年月日	平成15年2月28日
	苫小牧市



4号街区公園

現況平面図

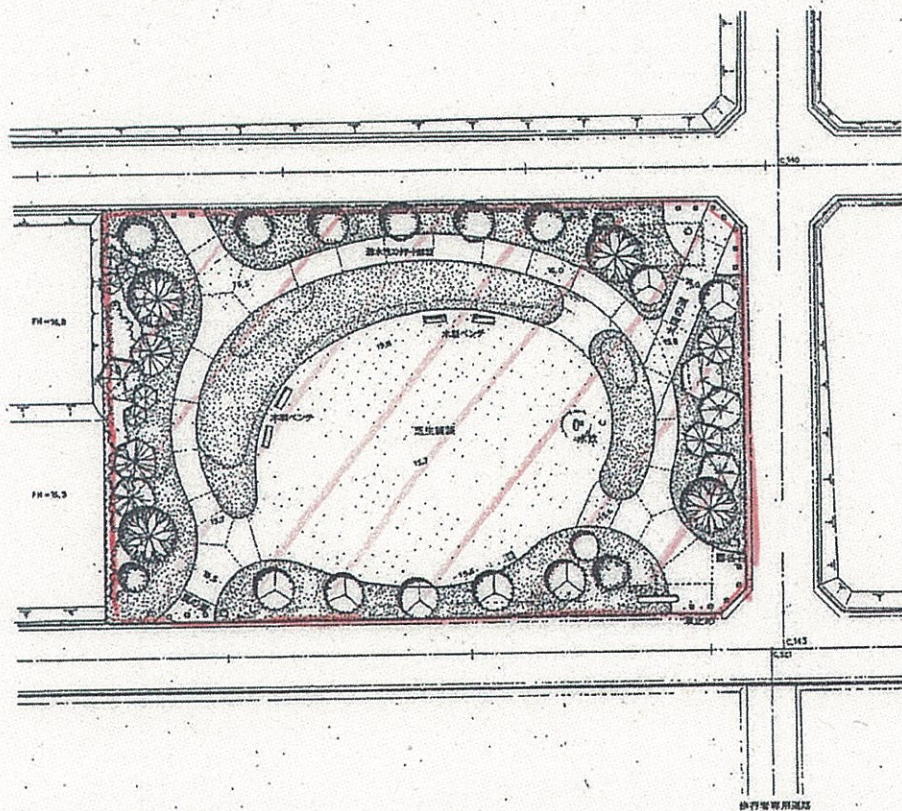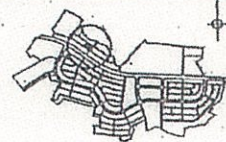


芝生草地

樹木

●凡例 (施設)

図記	樹種
○	常緑高木 シワカシ
●	落葉高木 コナラ、エゴノキ等
●	落葉木 クサキ
●	花木 カンヒザクラ
●	シンボルツリー ドイツウレシ
○	低木類 カンツツクサ
○	コウライシバ

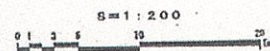


(15/36)

図面種別	現況平面図
縮尺	1:200
種別	都市公園
公園名	4号街区公園(くるくる公園)
所在地	内守谷町きぬの里1丁目9
作成年月日	平成15年2月28日
	茨城県水海道市

内守谷河川公園

芝生、樹木、草地


- 管理区域
- 芝生管理区域
- 樹木管理

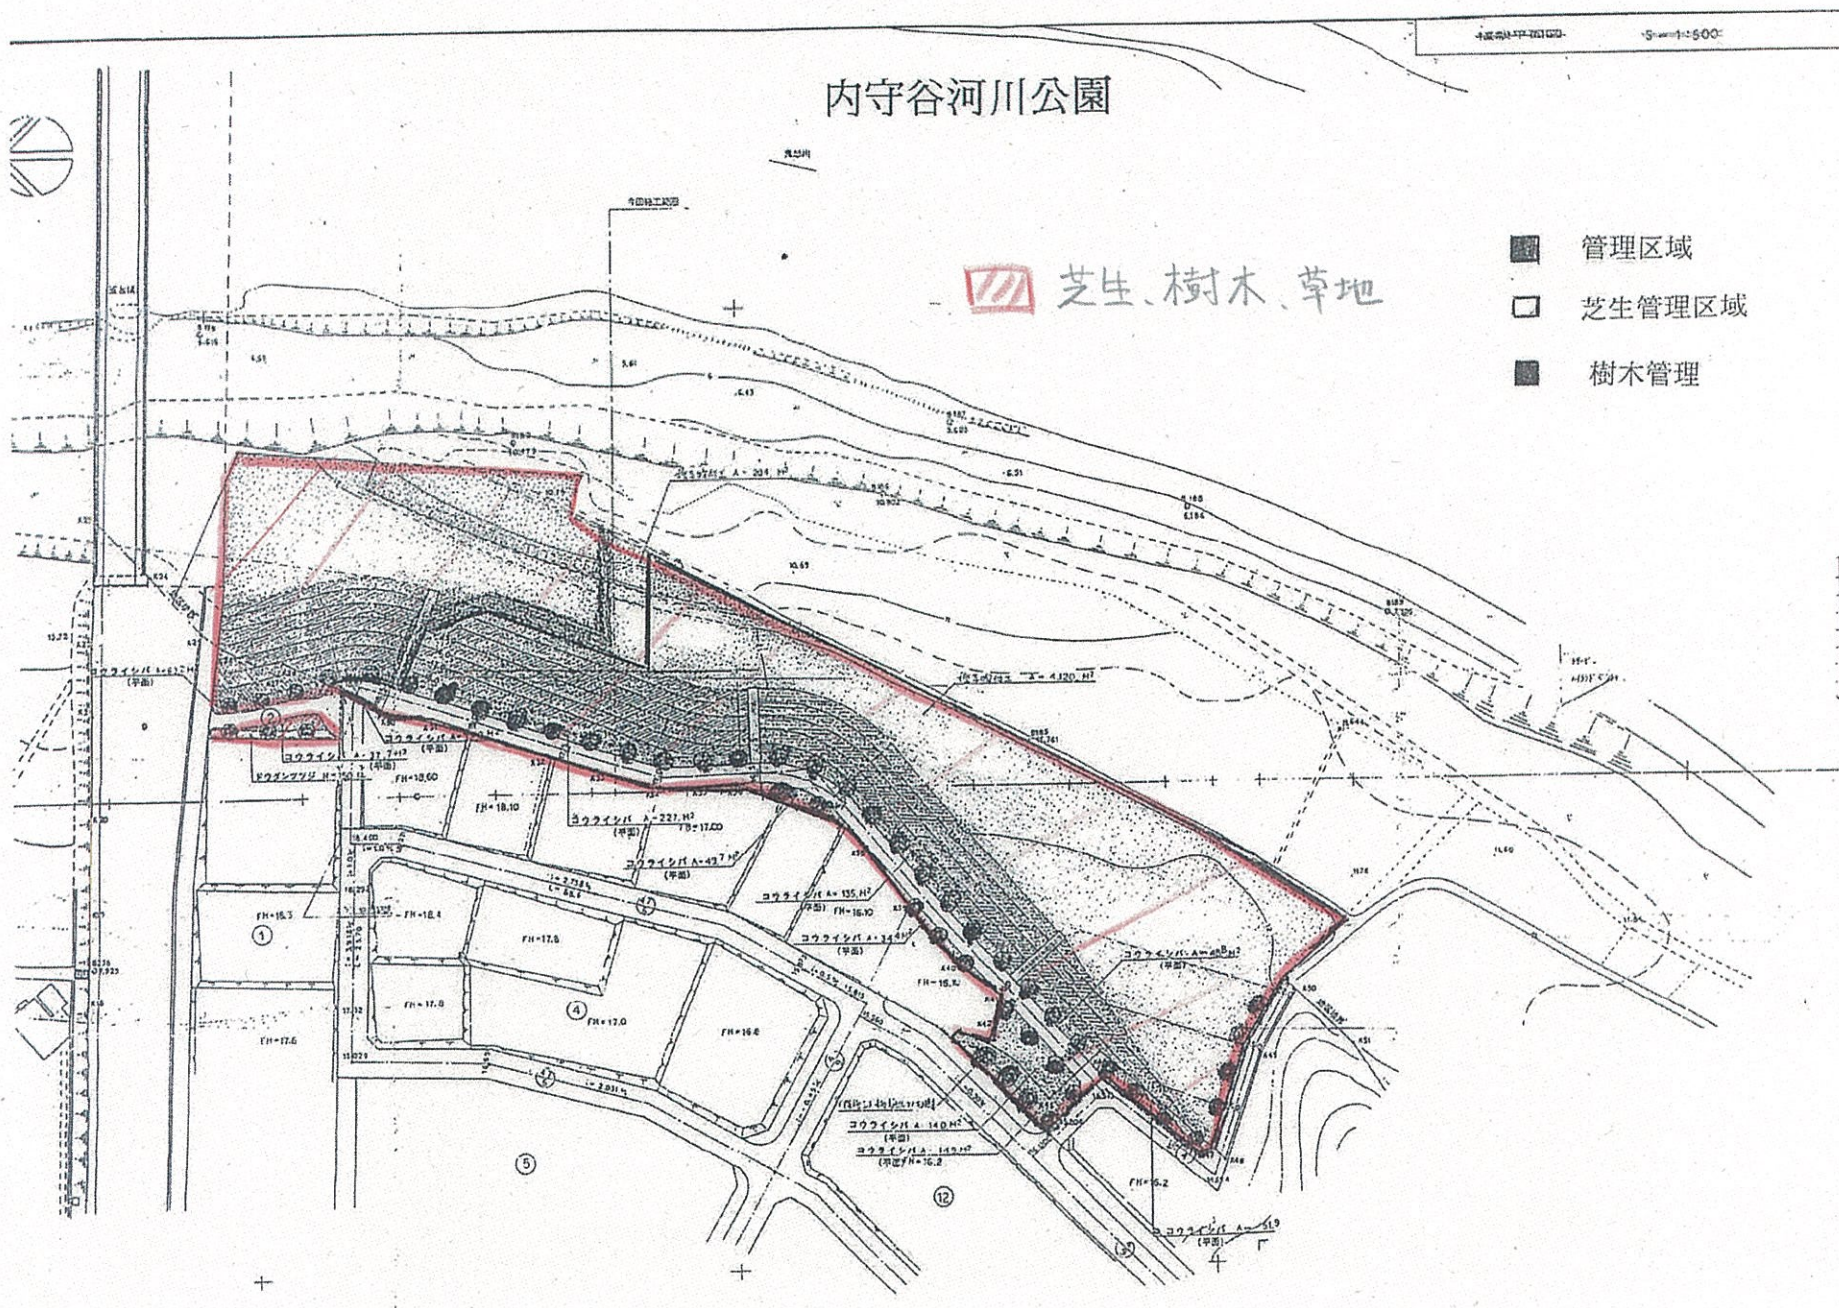

きぬの里緑地

- A ヤマボウシ H=3.0m
- B ヤマボウシ H=2.0m
- C ヤマボウシ H=1.0m
- D ソヨゴ H=1.0m

下場 サツキ、ドウダンツツジ、アセビの混栽 3本から4本/m

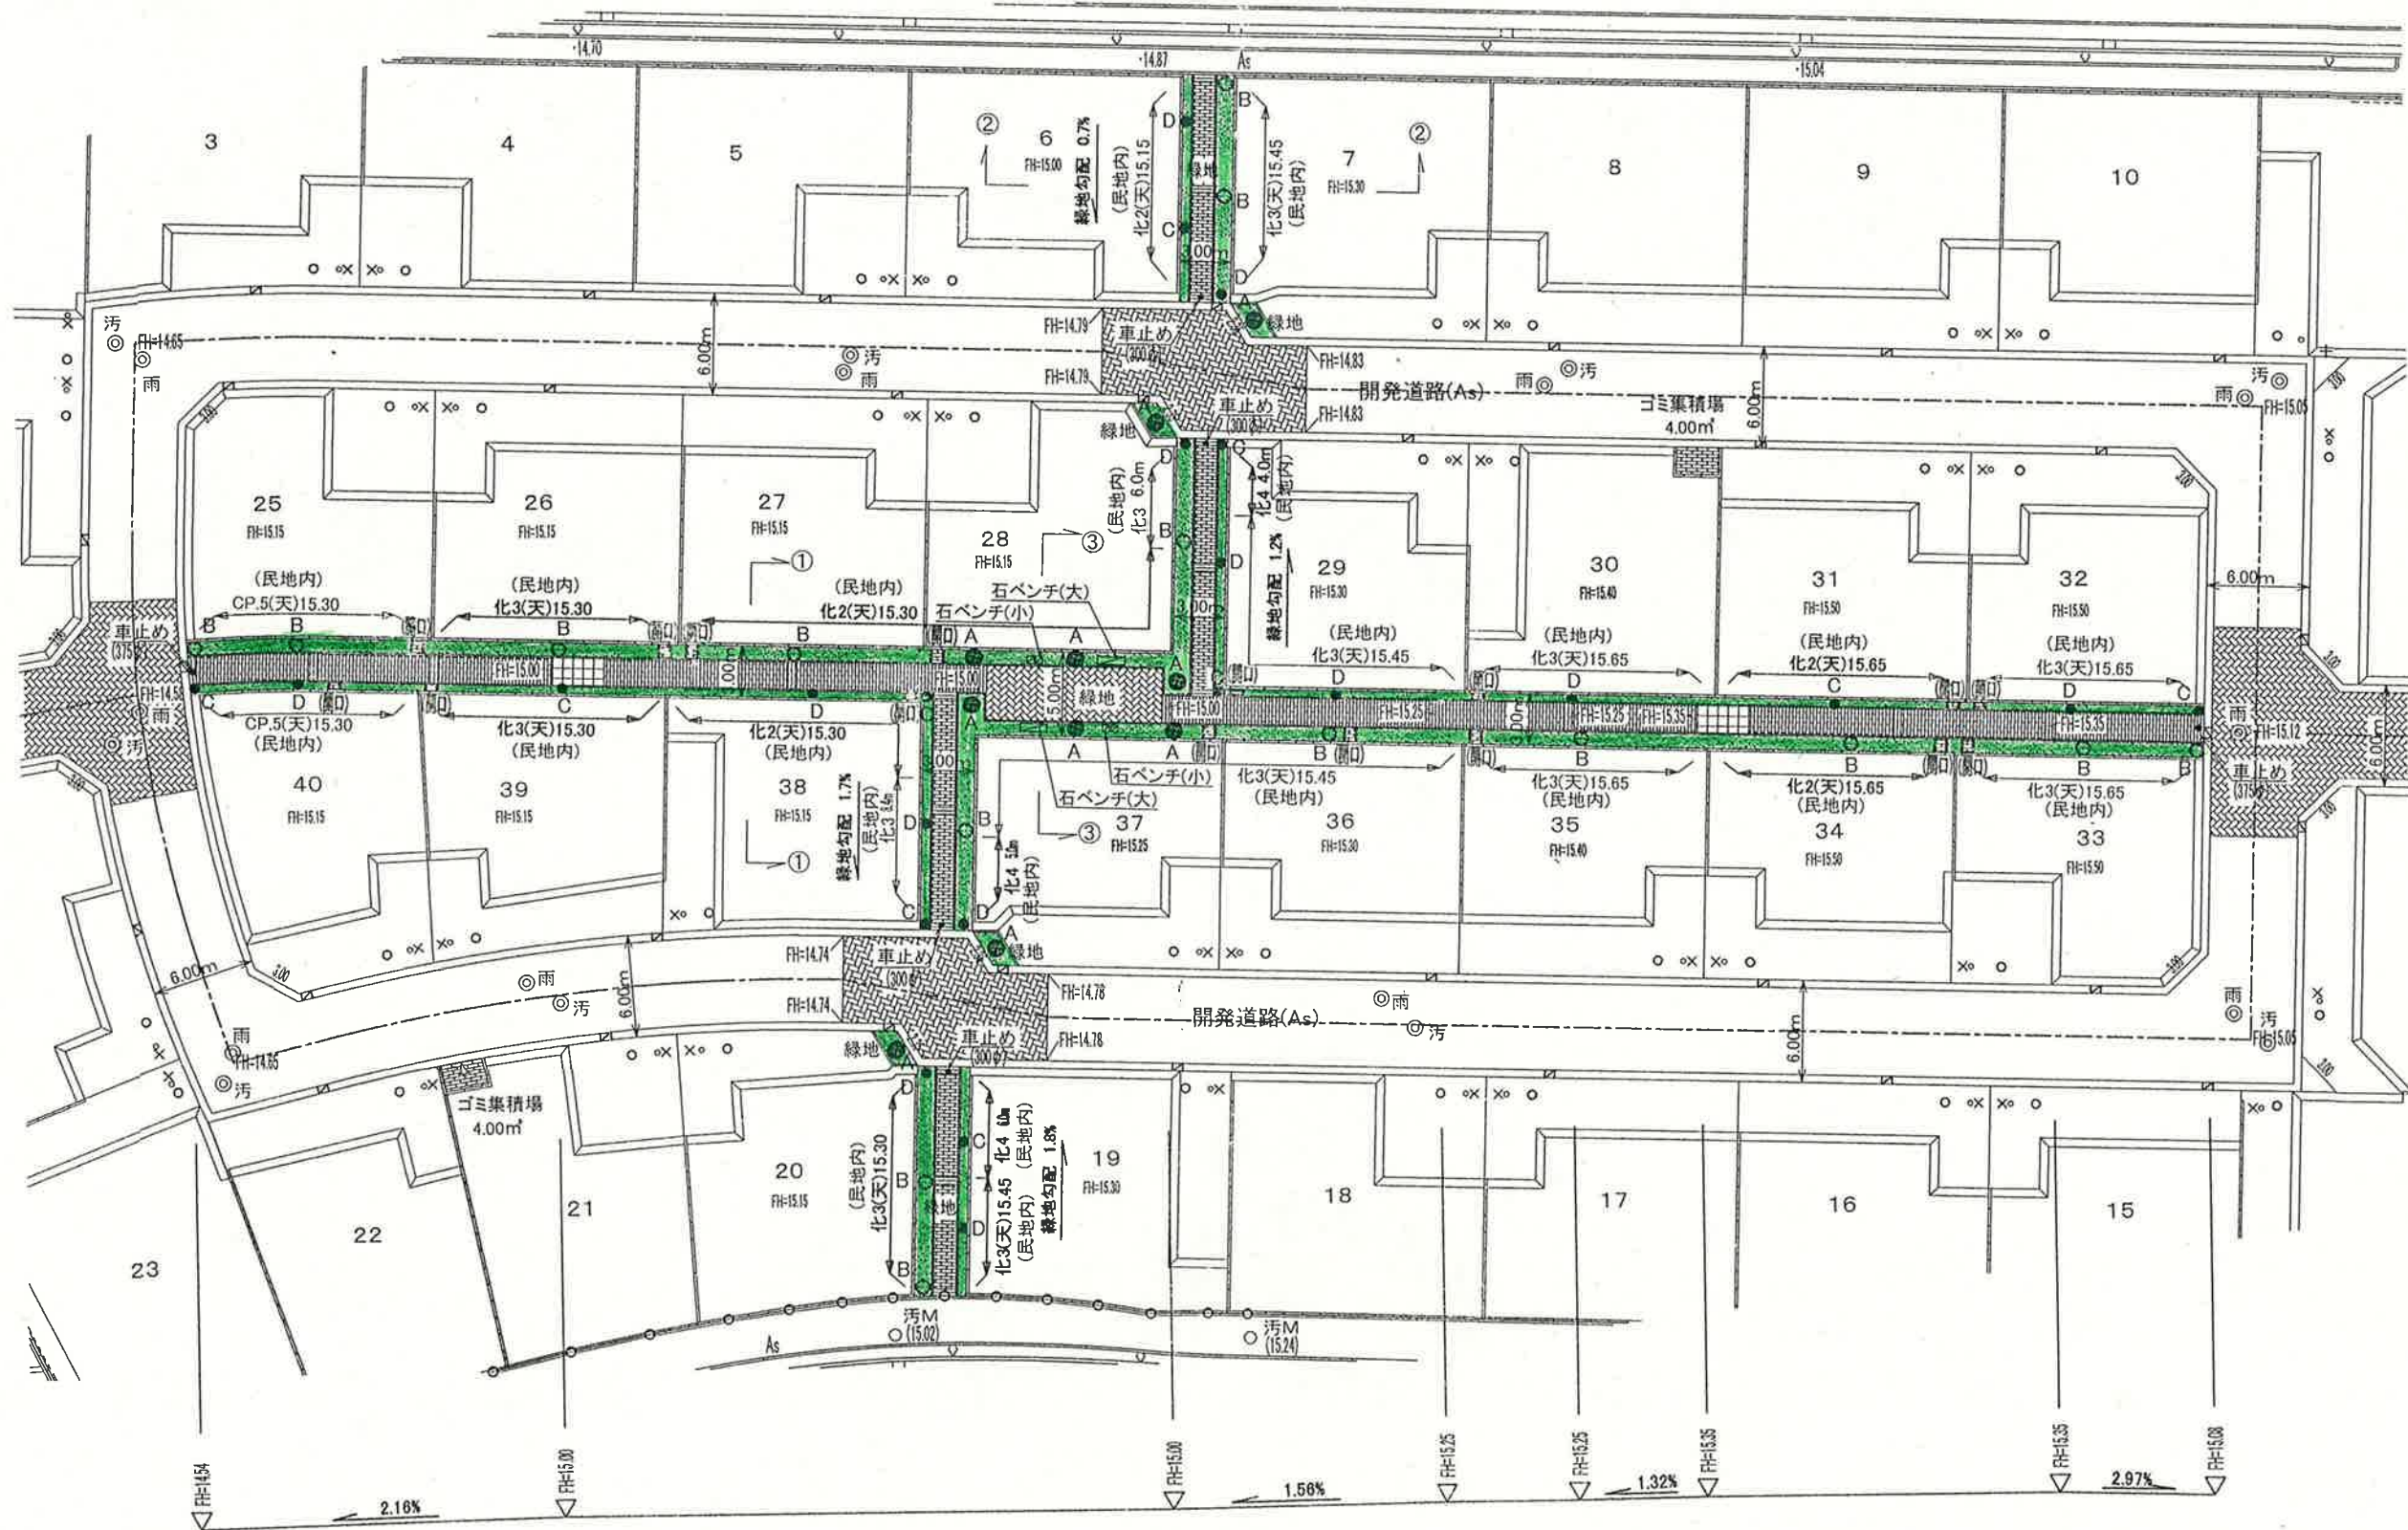

緑地縦断面図

きぬの里 街路樹種類

- 桜、つつじ
- ハナズキ、つつじ
- ハナズキ、他
- その他
- 公園

