


芝生管理

野球場付近	2,300㎡
体育館前	1,230㎡
修景池周辺	11,190㎡
テニスコート周辺	1,276
トリム広場	2,270㎡

遊具広場	3,100㎡
プール前広場 (グラウンドゴルフコー	9,270㎡
緑化ウォール	1,040㎡
強生園	300㎡
体育館北側広場	3,000

草地管理

緑化ウォール上	150
公園外周周辺	3,030
多目的広場	6,100㎡
サブグラ外周	590㎡
緑化ウォール下	268
テニスコート北	866㎡

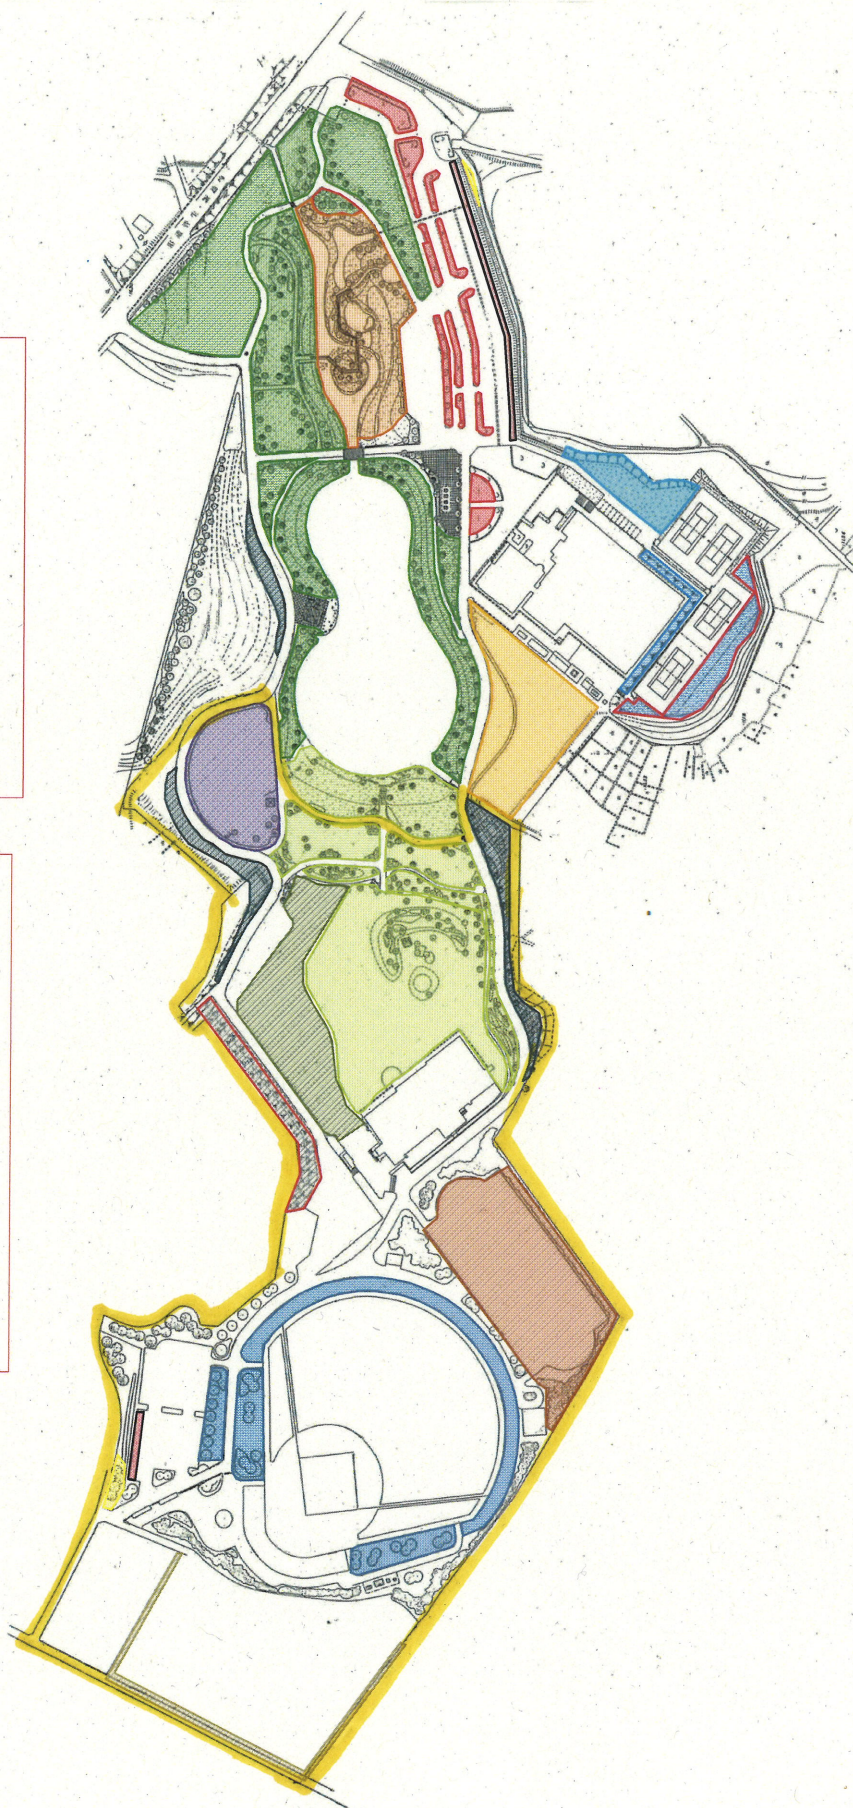

きぬ総合公園 平面図

