


坂手工業団地東部地区地区計画計画図

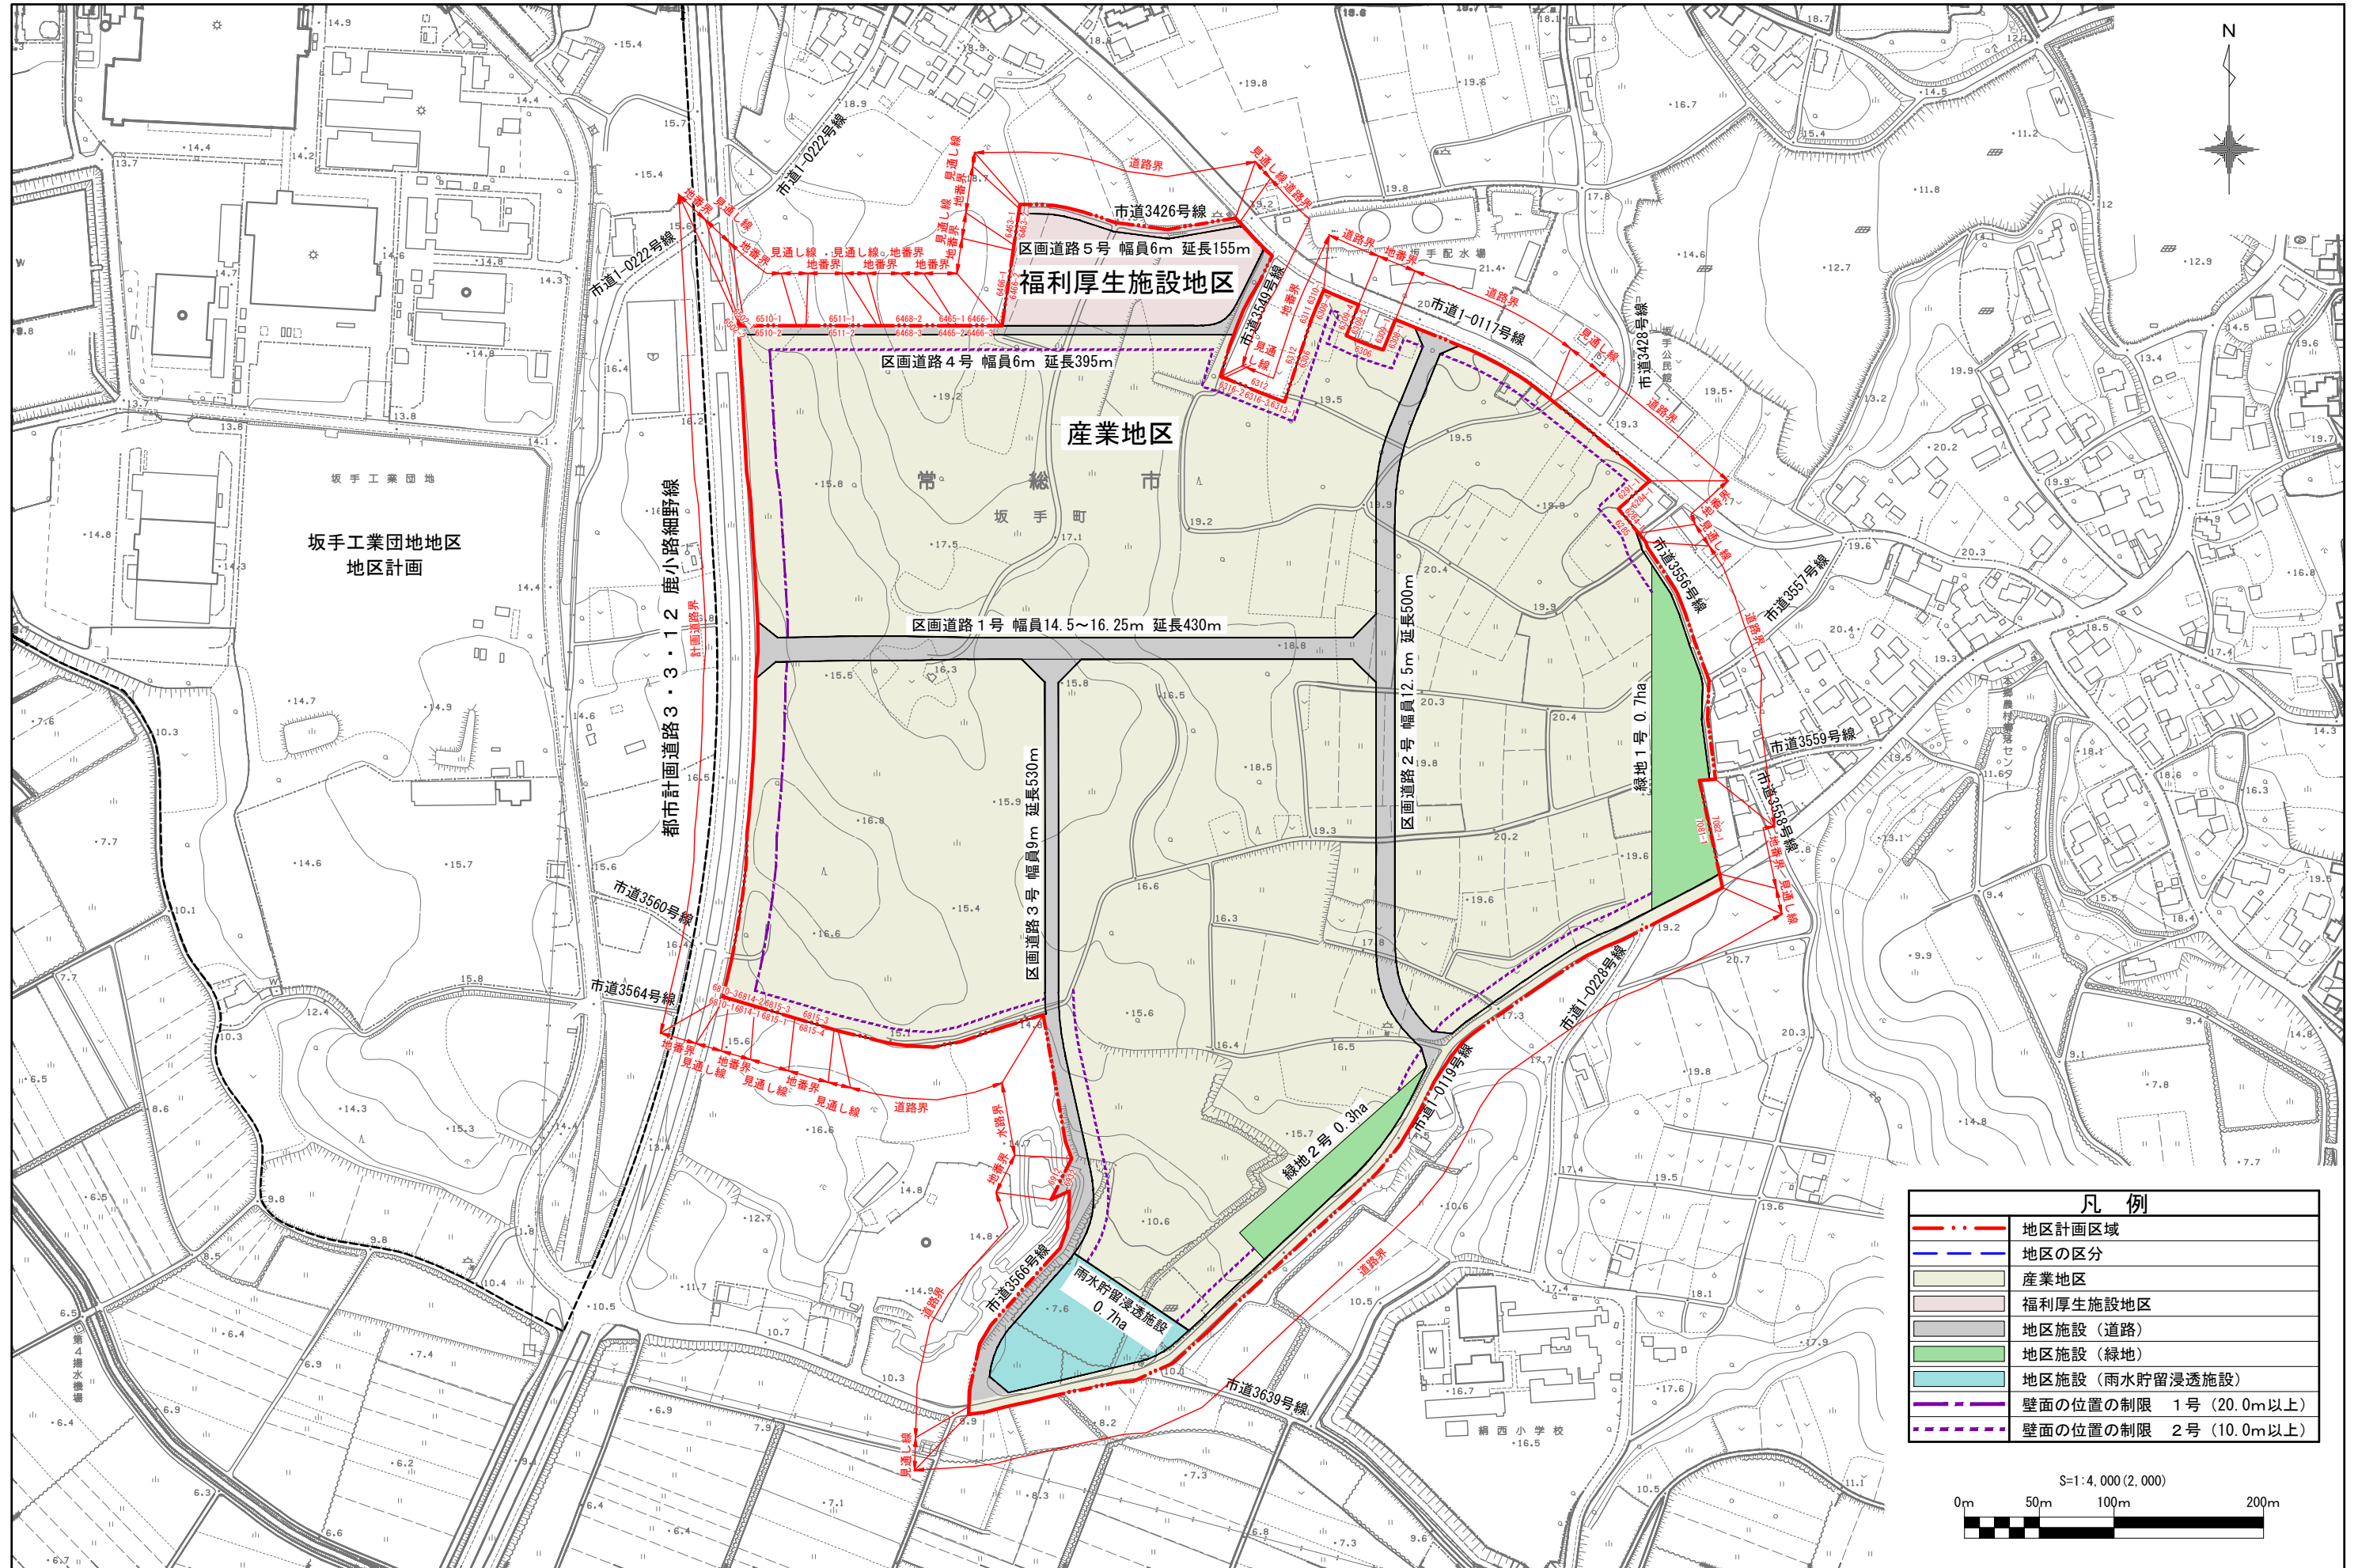

凡例	
---	地区計画区域
---	地区の区分
 	産業地区
 	福利厚生施設地区
 	地区施設(道路)
 	地区施設(緑地)
 	地区施設(雨水貯留浸透施設)
 	壁面の位置の制限 1号(20.0m以上)
 	壁面の位置の制限 2号(10.0m以上)

